



🕒 stato di fatto **pianta piano terra** - scala 1:200

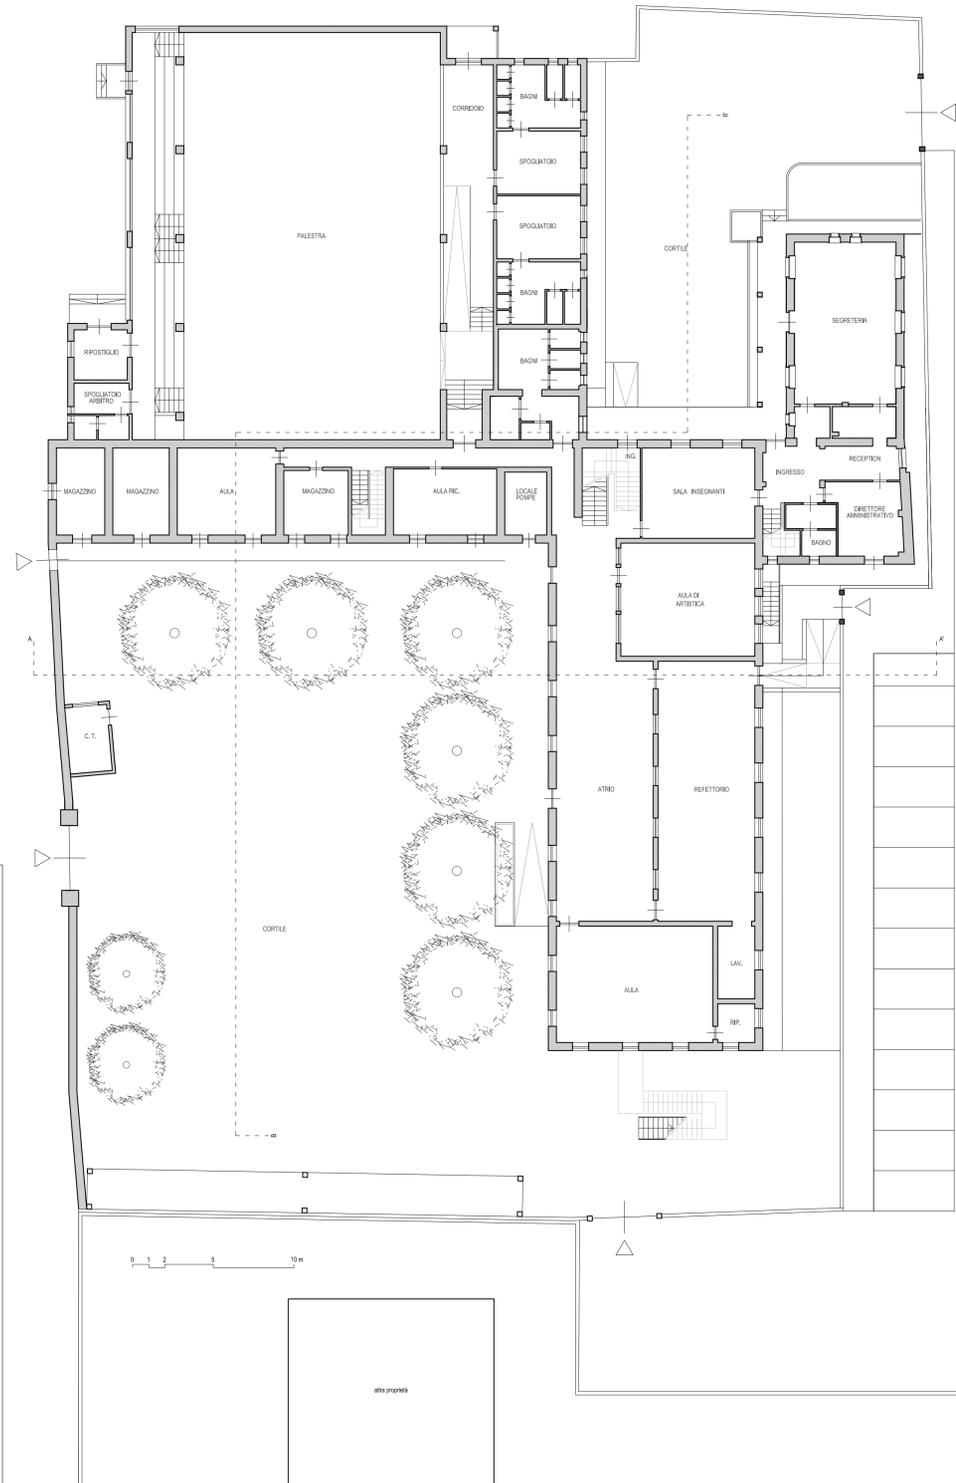

🕒 stato di fatto **pianta piano primo** - scala 1:200

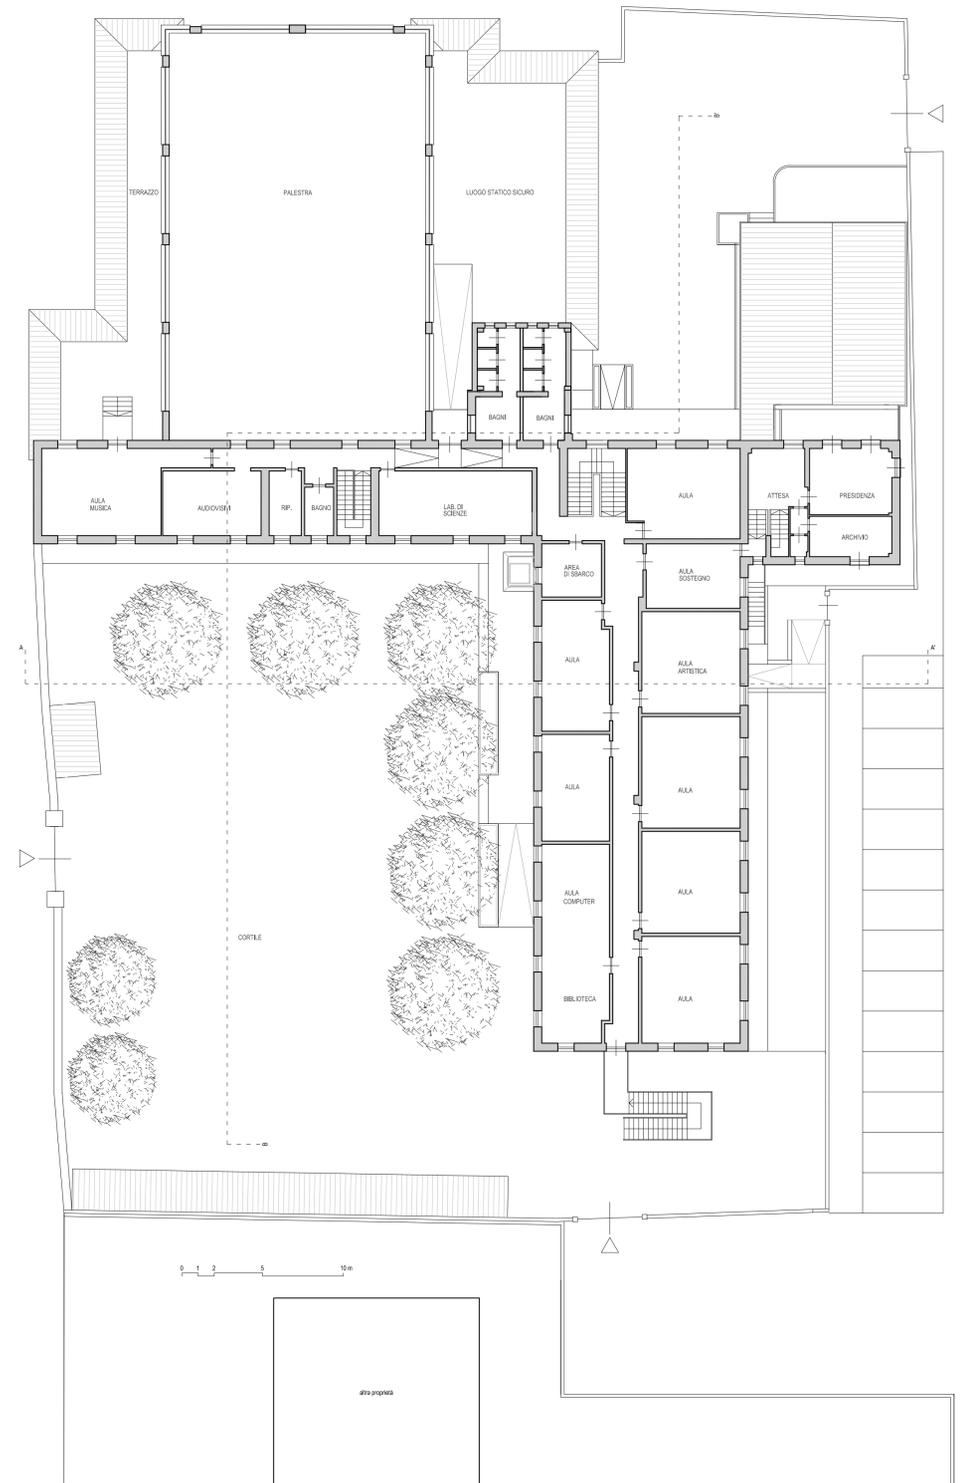

🕒 **sezione A-A'** - scala 1:200



🕒 **sezione B-B'** - scala 1:200




progettisti
Arch.
Guido Geuna
C.F. GNEGDU53C28G674P

Regione Piemonte Città Metropolitana di Torino
Comune di Vigone

ubicazione
via Don Milani n.2, Vigone, CAP 10067

PROGETTO DI FATTIBILITA' TECNICA ED ECONOMICA

collaboratori
Arch.
Alberto Geuna
C.F. GNELRT89E27G674M

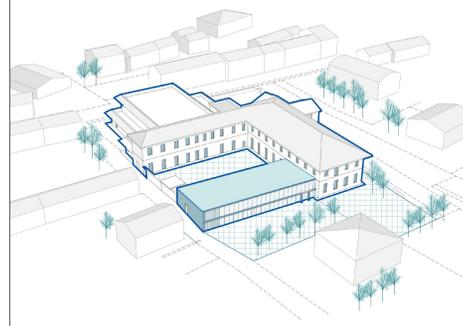

elaborato
Pianta piano terra, primo piano, sezioni - Stato di fatto

n° tavola
2

proprietà
Comune di Vigone

CODICE COMMESSA	LIVELLO DI PROGETTAZIONE	TIPO	N° ELAB	INDICE DI MODIFICA	OGGETTO MODIFICA	DATA	DISEGNATORE
C_014	DEF. - ESE.	-	-	-	-	03/2018	AG