


progettisti  
Arch.  
Guido Geuna  
C.F. GNEGDU53C266674P

Regione Piemonte      Città Metropolitana di Torino  
**Comune di Vigone**

ubicazione  
via Don Milani n.2, Vigone, CAP 10067

PROGETTO DI FATTIBILITA' TECNICA ED ECONOMICA

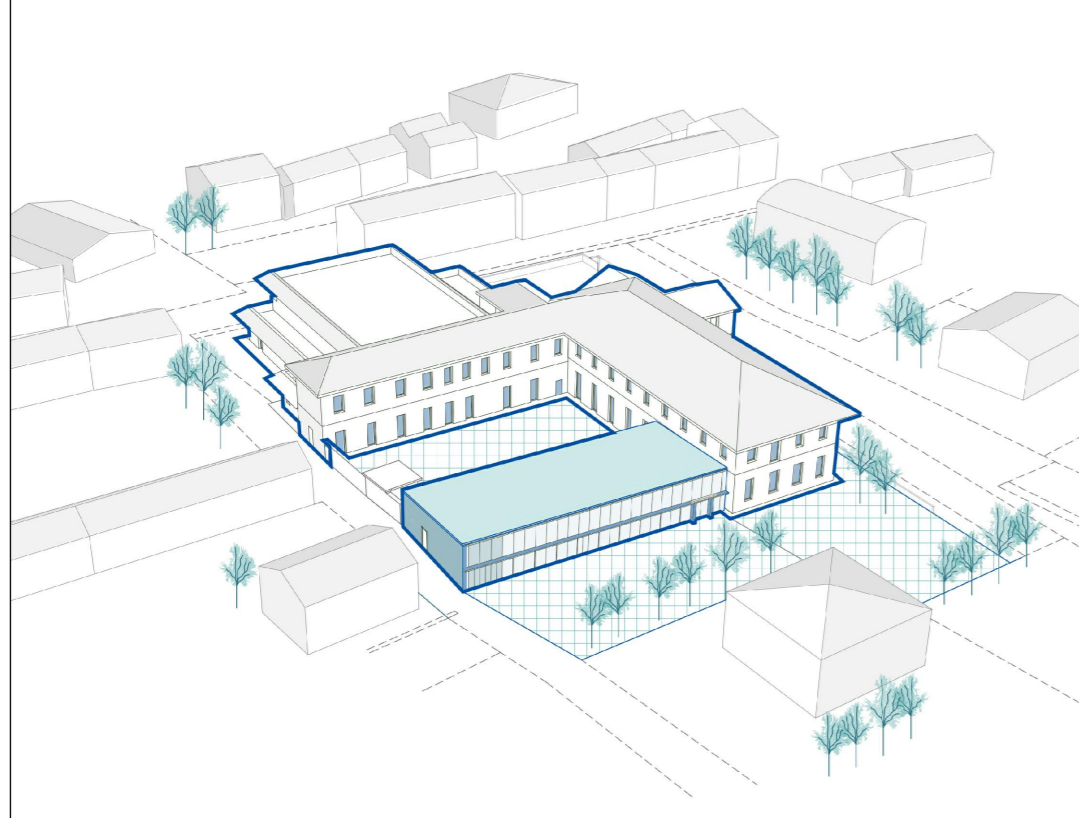

collaboratori  
Arch.  
Alberto Geuna  
C.F. GNELRT89E27G674M


elaborato  
Pianta piano terra e coperture,  
sezioni - Progetto

n° tavola  
**3**

proprietà  
**Comune di Vigone**

CODICE COMMESSA	LIVELLO DI PROGETTAZIONE	TIPO	N° ELAB	INDICE DI MODIFICA	OGGETTO MODIFICA	DATA	DISEGNATORE
G_014	DEF. - ESE.	-	-	-	-	02/2018	AG


opzione corrente      **pianta piano terra - scala 1:200**

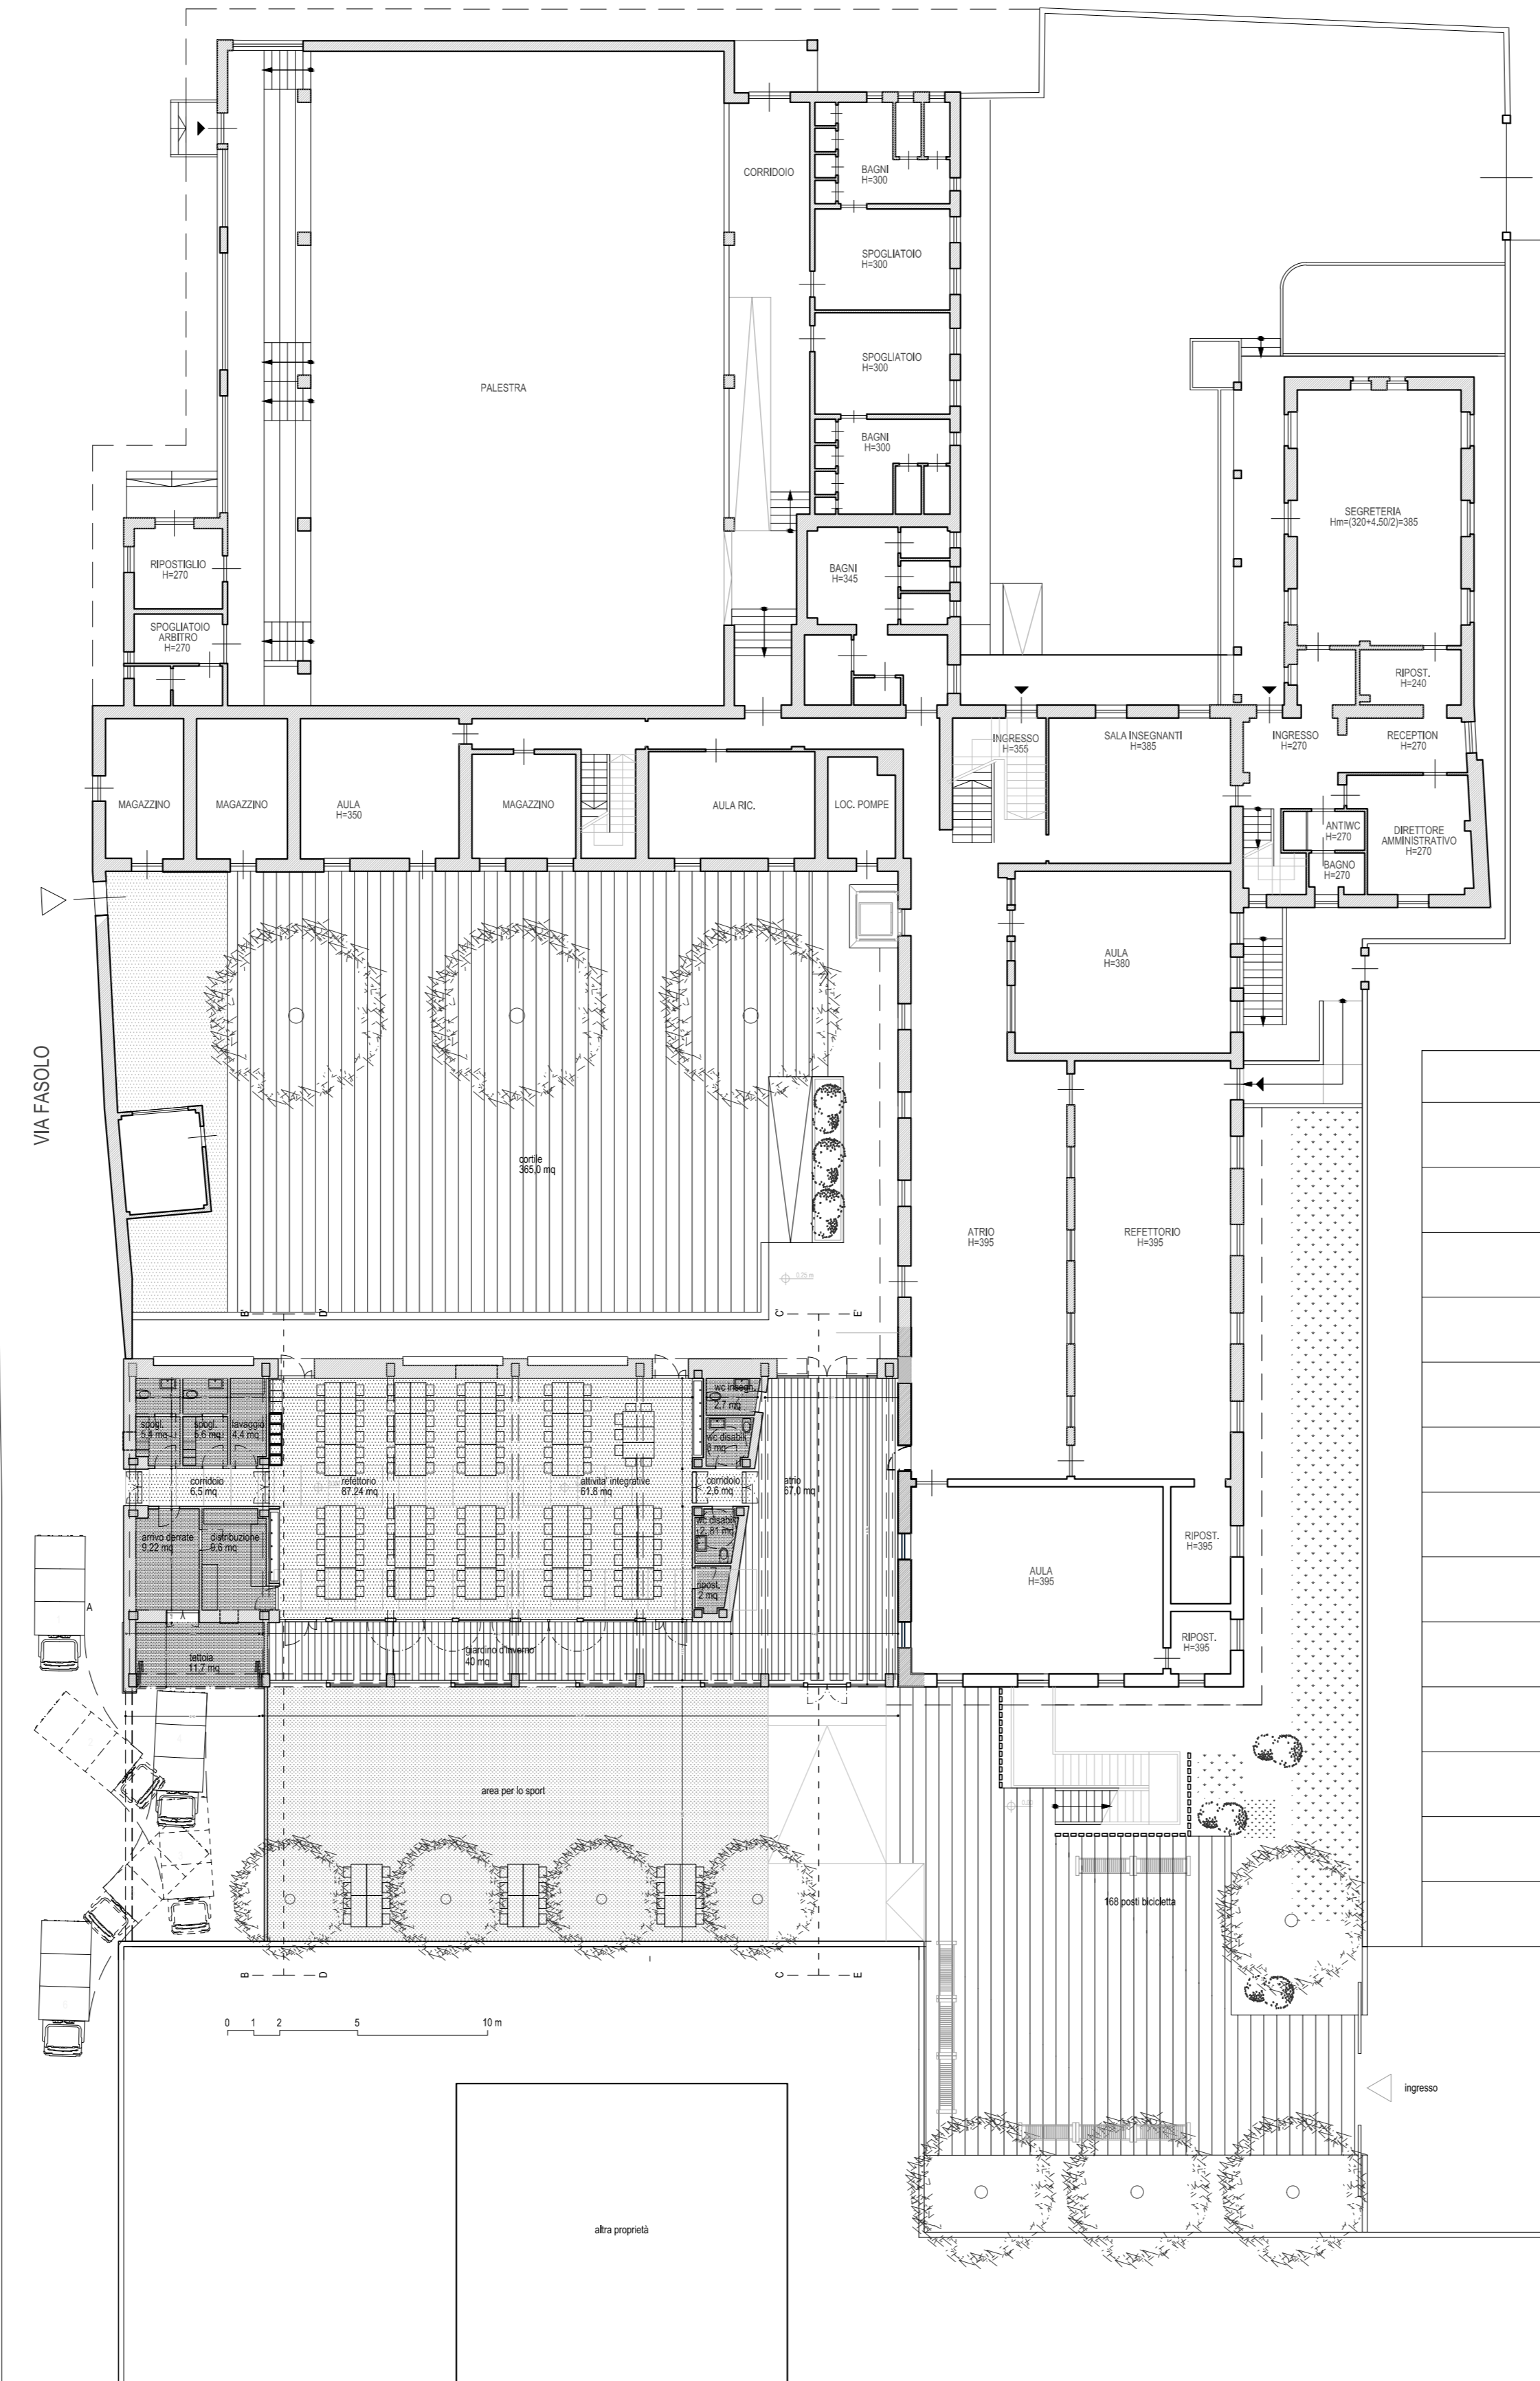

opzione corrente      **sezione A-A' - scala 1:200**



opzione corrente      **pianta piano coperture - scala 1:200**

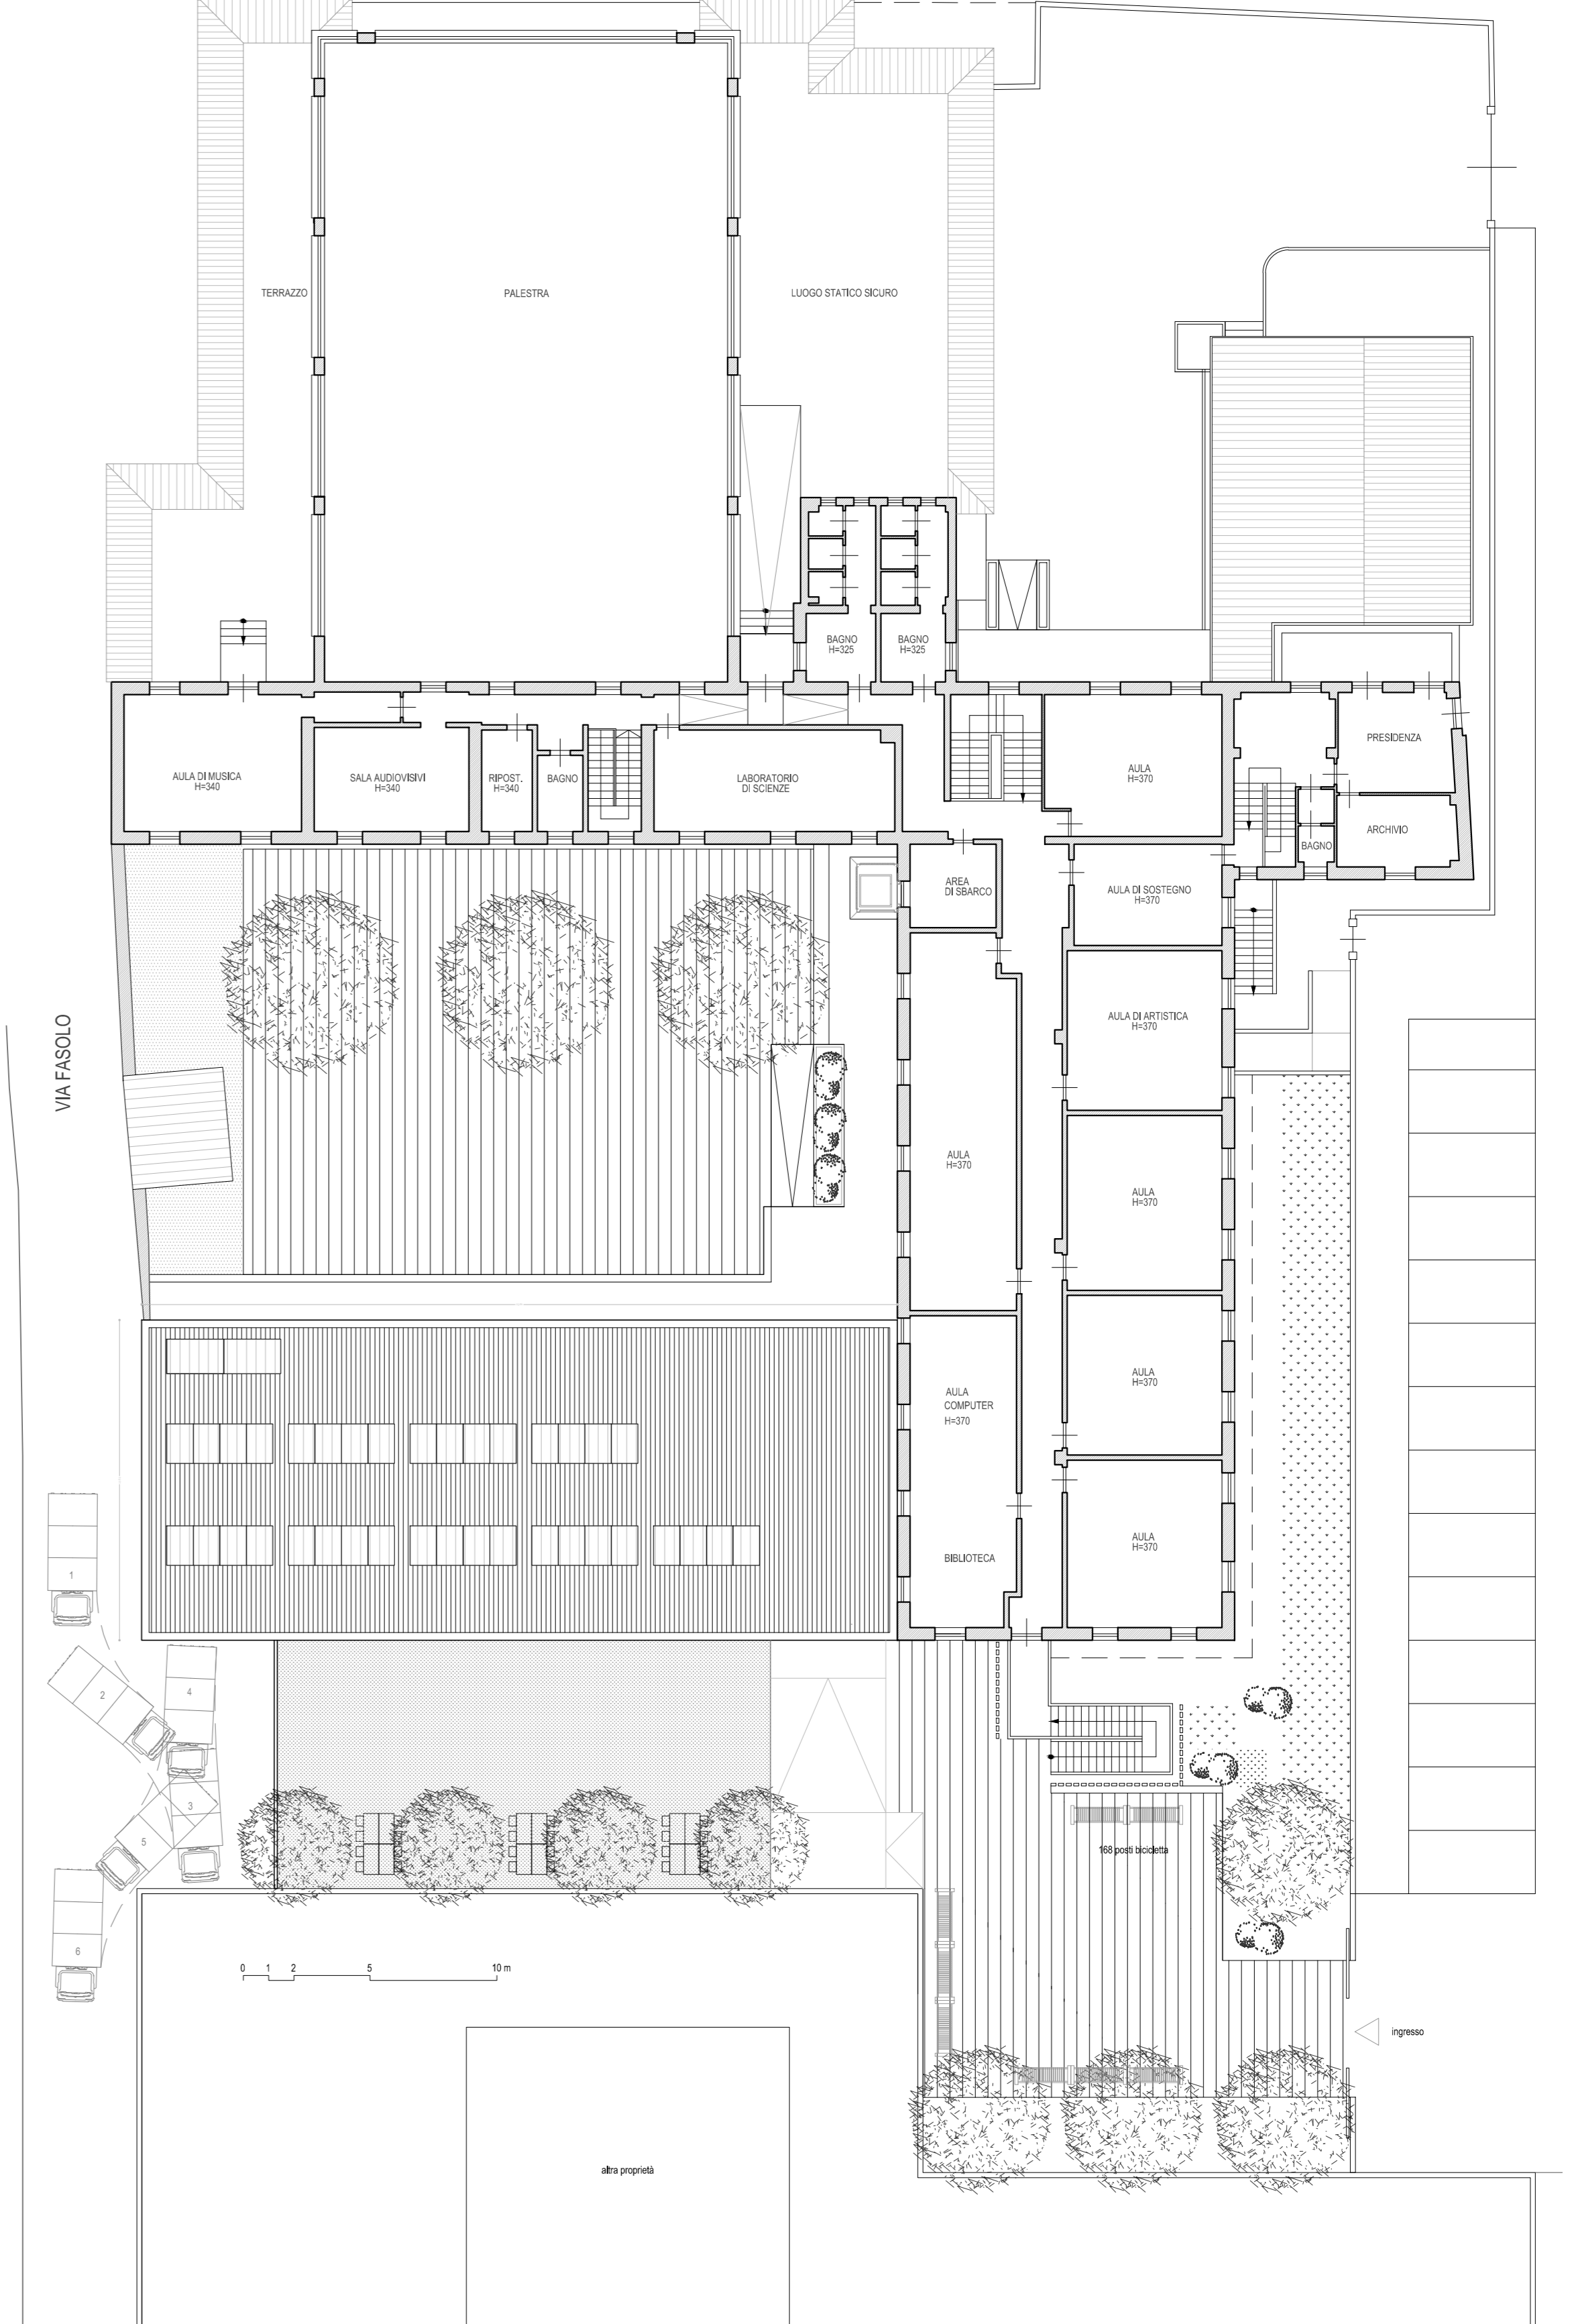

opzione corrente      **sezione D-D' - scala 1:200**

