



☉ opzione corrente

pianta piano terra - prospetti - sezioni
scala 1:100

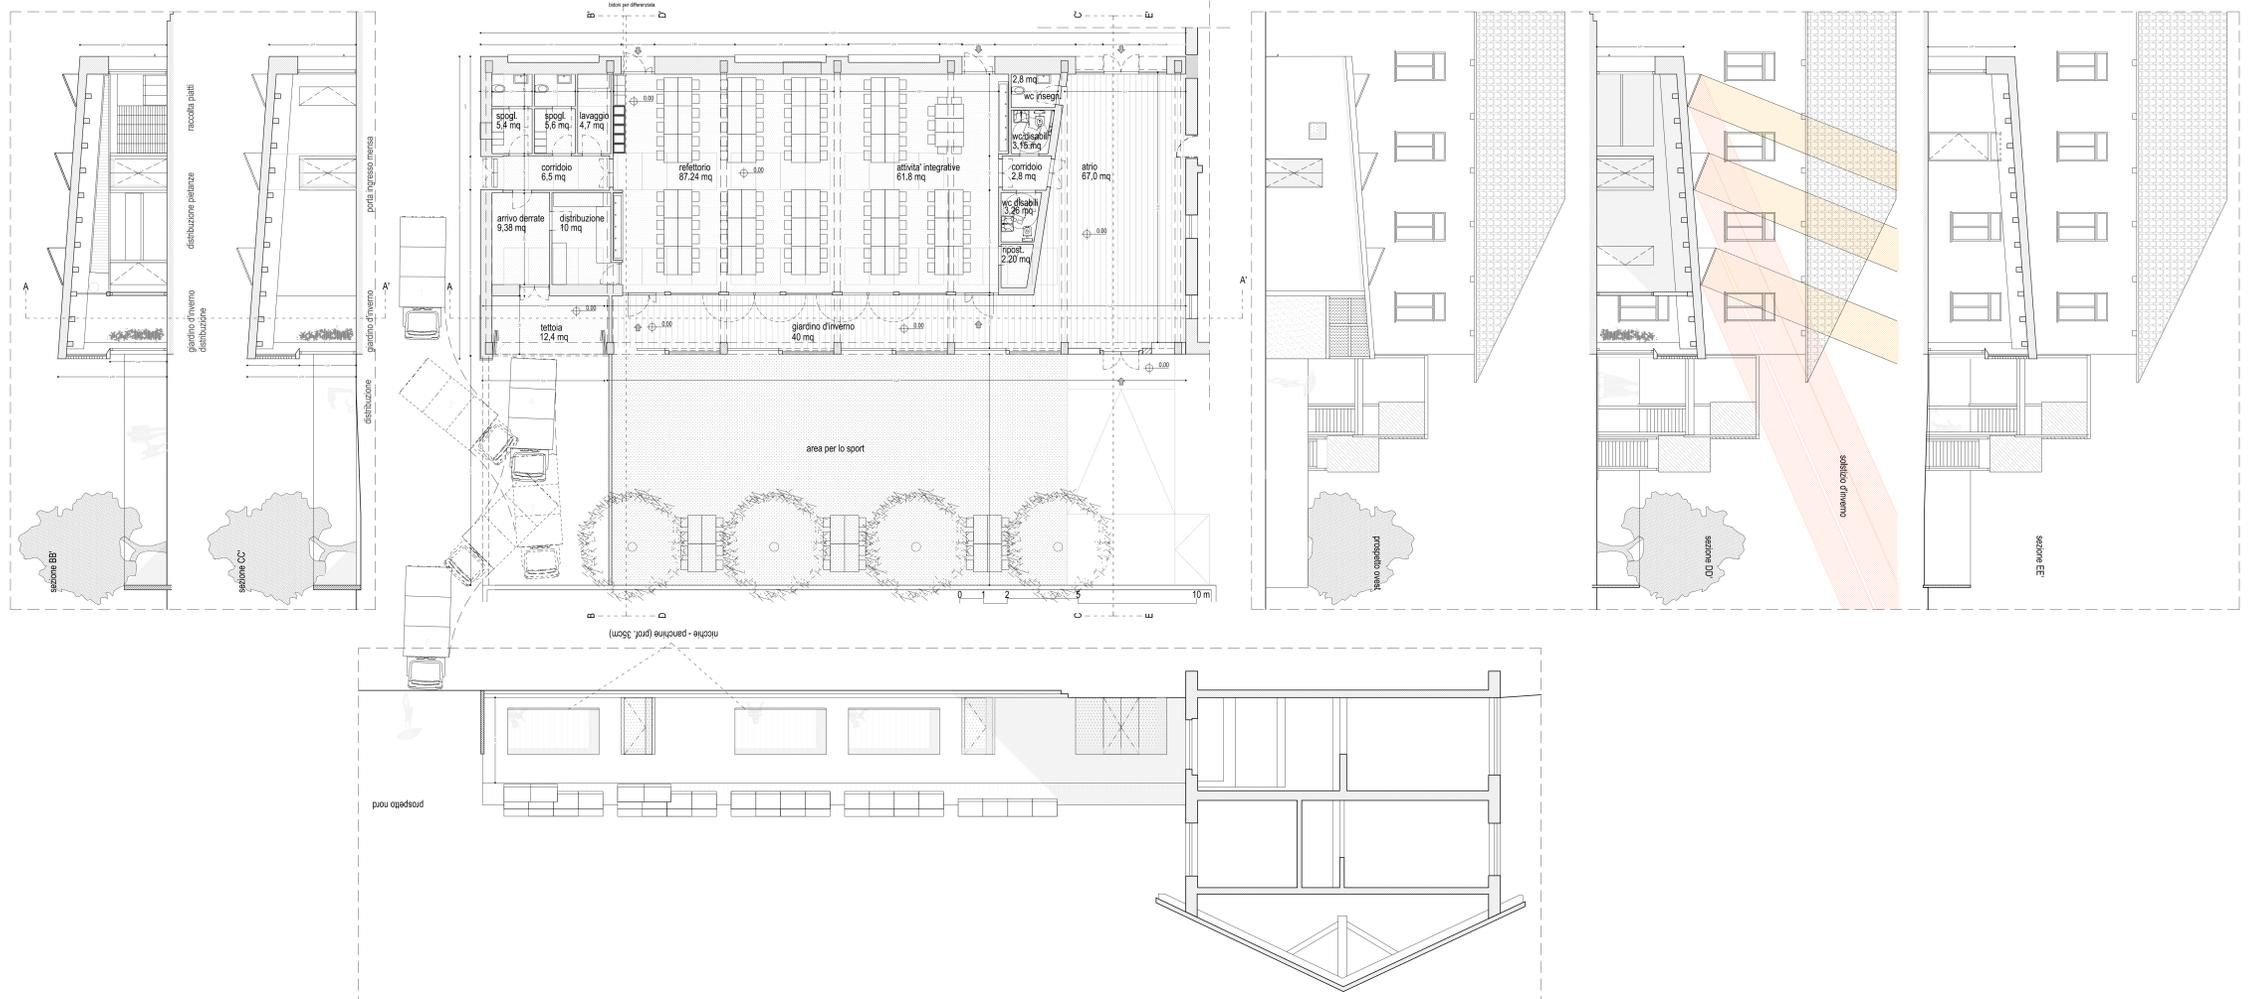

Superfici nette - 225 alunni

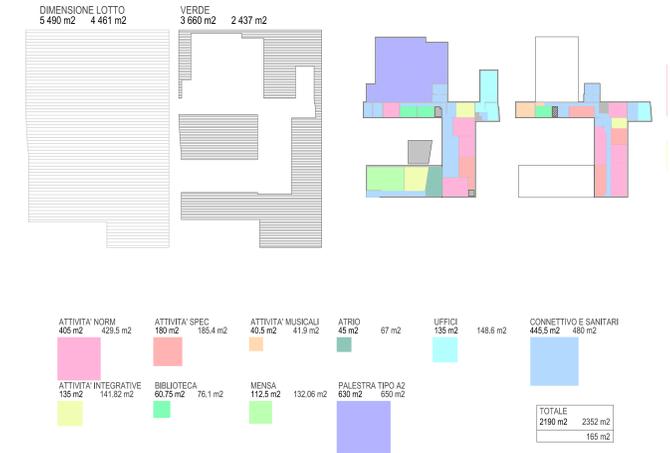

progettisti
Arch. Guido Geuna
C.F. 01NEGD053C286674P

Regione Piemonte Città Metropolitana di Torino
Comune di Vigone

ubicazione
via Don Milani n.2, Vigone, CAP 10067

PROGETTO DI FATTIBILITA' TECNICA ED ECONOMICA

elaborato
Pianta, prospetti, sezioni - Progetto

n° tavola
4

proprietà
Comune di Vigone

| CODICE COMESSA | LIVELLO DI PROGETTAZIONE | TIPO | N° ELAB | INDICE DI MODIFICA | OGGETTO MODIFICA | DATA | DISEGNATORE |
|----------------|--------------------------|------|---------|--------------------|------------------|---------|-------------|
| G_014 | DEF. - ESE. | - | - | - | - | 02/2018 | AG |