



ESTRATTO DI MAPPA:
F. XXIV n. 04 (scala 1:1000)




ESTRATTO P.R.G.C.
Tab. "D5" (scala 1:2000)

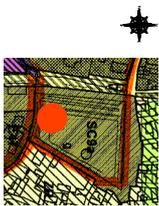


ESTRATTO P.R.G.C.
Tab. "D5" (scala 1:2000)

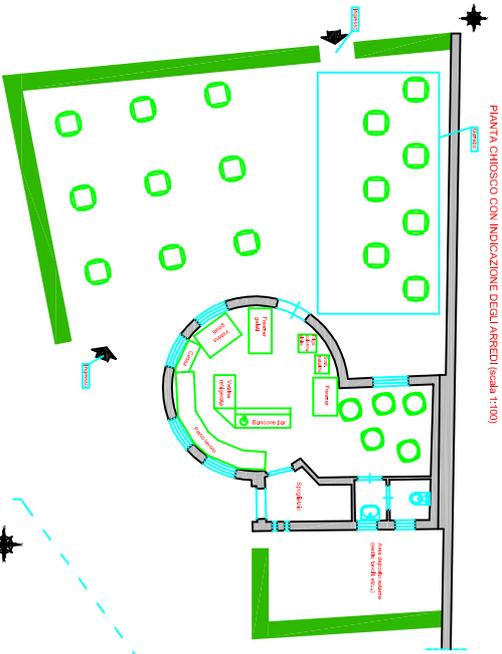

PIANTA CHIOSCO CON INDICAZIONE DEGLI ARREDI (scala 1:100)

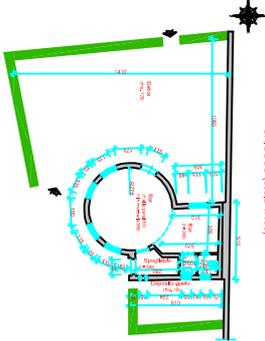

PIANTA PIANO TERRA
CHIOSCO (scala 1:100)

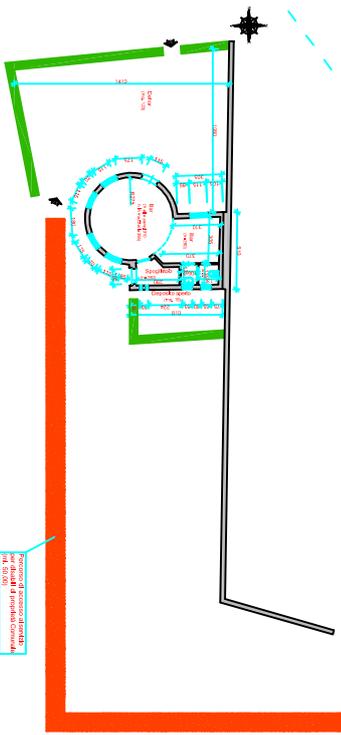

PERCORSO DI ACCESSO AI SERVIZI PER DISABILI
(scala 1:100)

VERIFICA LE MISURE MATERIALI			
Valore	Sp. di Imp.	Sp. di Imp. (m)	Sp. di Imp. (m)
100	100	100	100
200	200	200	200
300	300	300	300
400	400	400	400
500	500	500	500
600	600	600	600
700	700	700	700
800	800	800	800
900	900	900	900
1000	1000	1000	1000

COMUNE DI VIGONE
 P.zza Filippo Caveri n. 10
 P.IVA 04005350111
 PROGETTO:
 Riparo Chiosco all'aperto in Vigone
 P.zza Caveri n. 10 Vigone

CANTIERE:
 C.A. di Vigone

ESTRATTO DI MAPPA:
 P.zza Caveri n. 10
 RIPOSO PER DISABILI
 VERIFICA SUP. PRELIMINARE
 PERCORSO DI ACCESSO AI SERVIZI PER DISABILI

DATA DI APPROVAZIONE:
 10/06/2011
 11/06/2011
 11/06/2011