

Finanziato dall'Unione europea NextGenerationEU

REGIONE PIEMONTE
Comune di Vigone
 Città Metropolitana di Torino

AREA TECNICA - LAVORI PUBBLICI

NEXT GENERATION PNRR-M2, C4, I2.2

INTERVENTI DI ADEGUAMENTO SISMICO DELLE STRUTTURE E RIORGANIZZAZIONE DEGLI SPAZI INTERNI DEI LABORATORI E UFFICI DESTINATI A PRESIDENZA DELL'EDIFICIO SEDE DELLA

SCUOLA SECONDARIA DI PRIMO GRADO (CON ESCLUSIONE DEL BLOCCO AULE E PALESTRA)
 SITA IN VIA DON MILANI N. 2

CUP H13H19000090001

PROGETTO DEFINITIVO-ESECUTIVO

OGGETTO:
 CORPI "A" - "B"
 STATO DI FATTO, SCAVI E DEMOLIZIONI:
 - Pianta fondazioni, pianta piano terra, pianta piano primo,
 pianta piano sottotetto

Tav. 2sf

Data:
 Scala: 1:50
 Rev:

Il Responsabile del Procedimento:
Geom. Mario DRUETTA

Il Progettista (capogruppo e mandatario R.T.P.):
ing. Giuseppe RINALDIS


I professionisti mandanti del R.T.P.:
ing. Carmelo RINALDIS
geol. Luca FILIERI
ing. Nicola CRITELLI

STUDIO RINALDIS
 SOLUZIONI PER L'INGEGNERIA
 STRUTTURALE, URBANISTICA, STRUTTURE


Via XXV Aprile, 20 - Nichelino (TO)
 Tel./Fax 011 456 32 59
 E-mail: studiornaldis@libero.it

Adeguamento sismico e spazi interni scuola via Don Milani n. 2

Stato di fatto: Pianta fondazioni (quota piano posa fondazioni - 2.56 m)
 scala 1:50

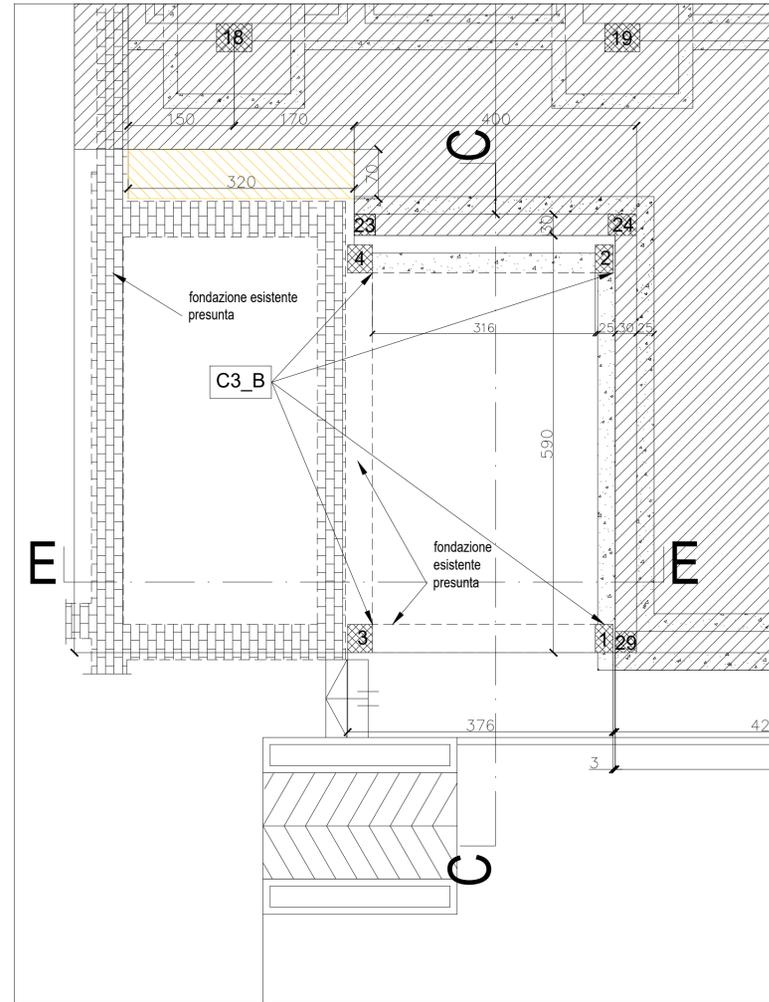

Stato di fatto: Pianta piano terra (quota p.f. - 1.20m, +0.00)
 scala 1:50

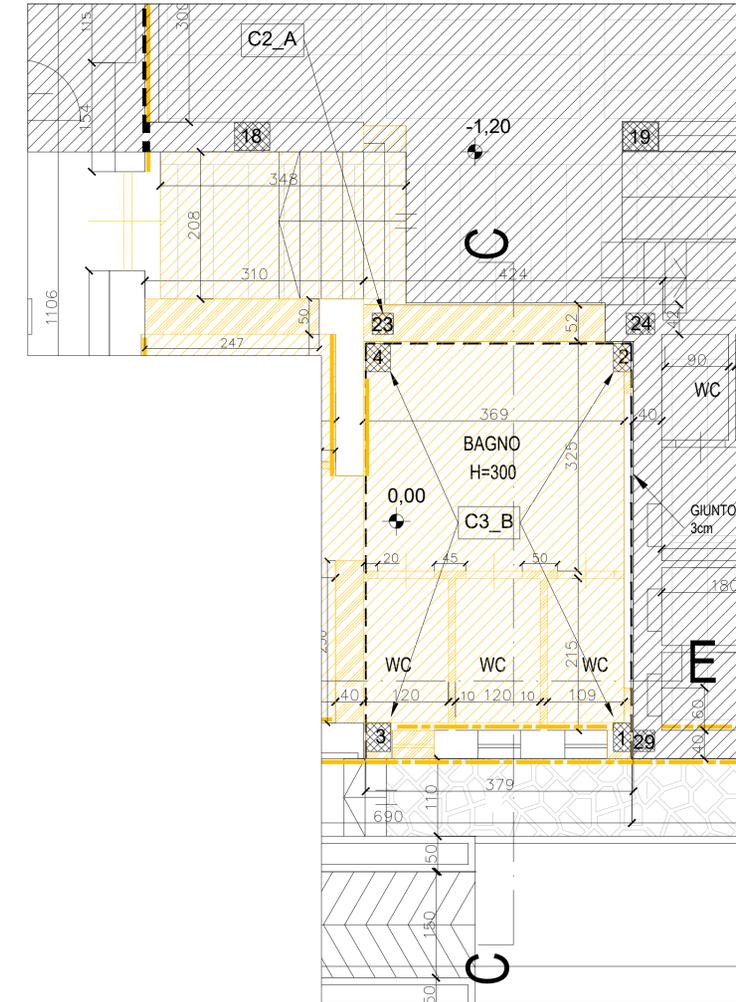

Nota bene:
 - Tutte le misure indicate, le dimensioni e la localizzazione dei manufatti e degli impianti esistenti devono essere riverificate in situ prima di qualsiasi approvvigionamento e/o lavorazione;
 - Le misure e la posizione delle parti non direttamente ispezionabili sono stimate sulla base dei rilievi visivi eseguiti e dovranno pertanto essere convalidate nel corso dell'esecuzione delle opere;

Nota bene:
 La rappresentazione delle strutture esistenti è basata sui documenti del progetto strutturale dell'epoca (rif. denuncia ex G.C. di Torino in data 11/03/1980), ove disponibile.

LEGENDA:


- demolizione di strutture in cls semplice o armato
- demolizione di parete in laterizio o mattoni pieni
- spicconatura di intonaco su muratura portante
- spicconatura di intonaco su muratura cassavuota
- porte interne e serramenti esterni previsti in rimozione
- rimozione completa di pavimenti e rivestimenti, compreso il massetto di sottofondo

Codice intervento	corpo struttura
X	Y

- C2** interventi di rinforzo travi e pilastri mediante fasciature con rete in fibra di acciaio ad altissima resistenza e malte tixotropiche bicomponenti (SRG) vedi dettagli in tavola 9pr
- C3** interventi di rinforzo dei pilastri mediante incamicatura in c.a., vedi dettagli in tavola 9pr

Corpo palestra
 oggetto di interventi con altro lotto

Stato di fatto: Pianta piano primo
 scala 1:50

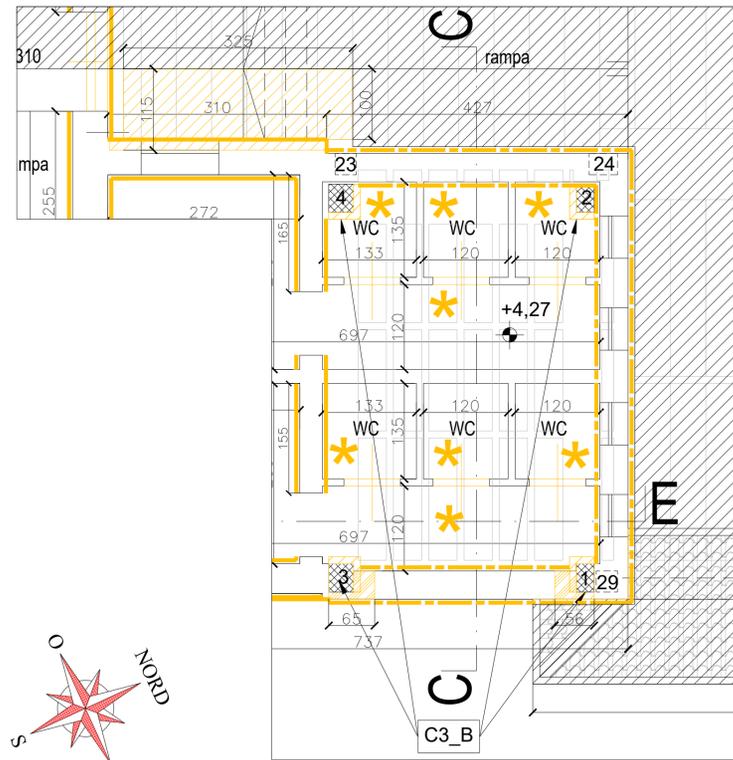

Stato di fatto: Pianta piano sottotetto corpo B
 scala 1:50

