


Planimetria generale - scala 1:50

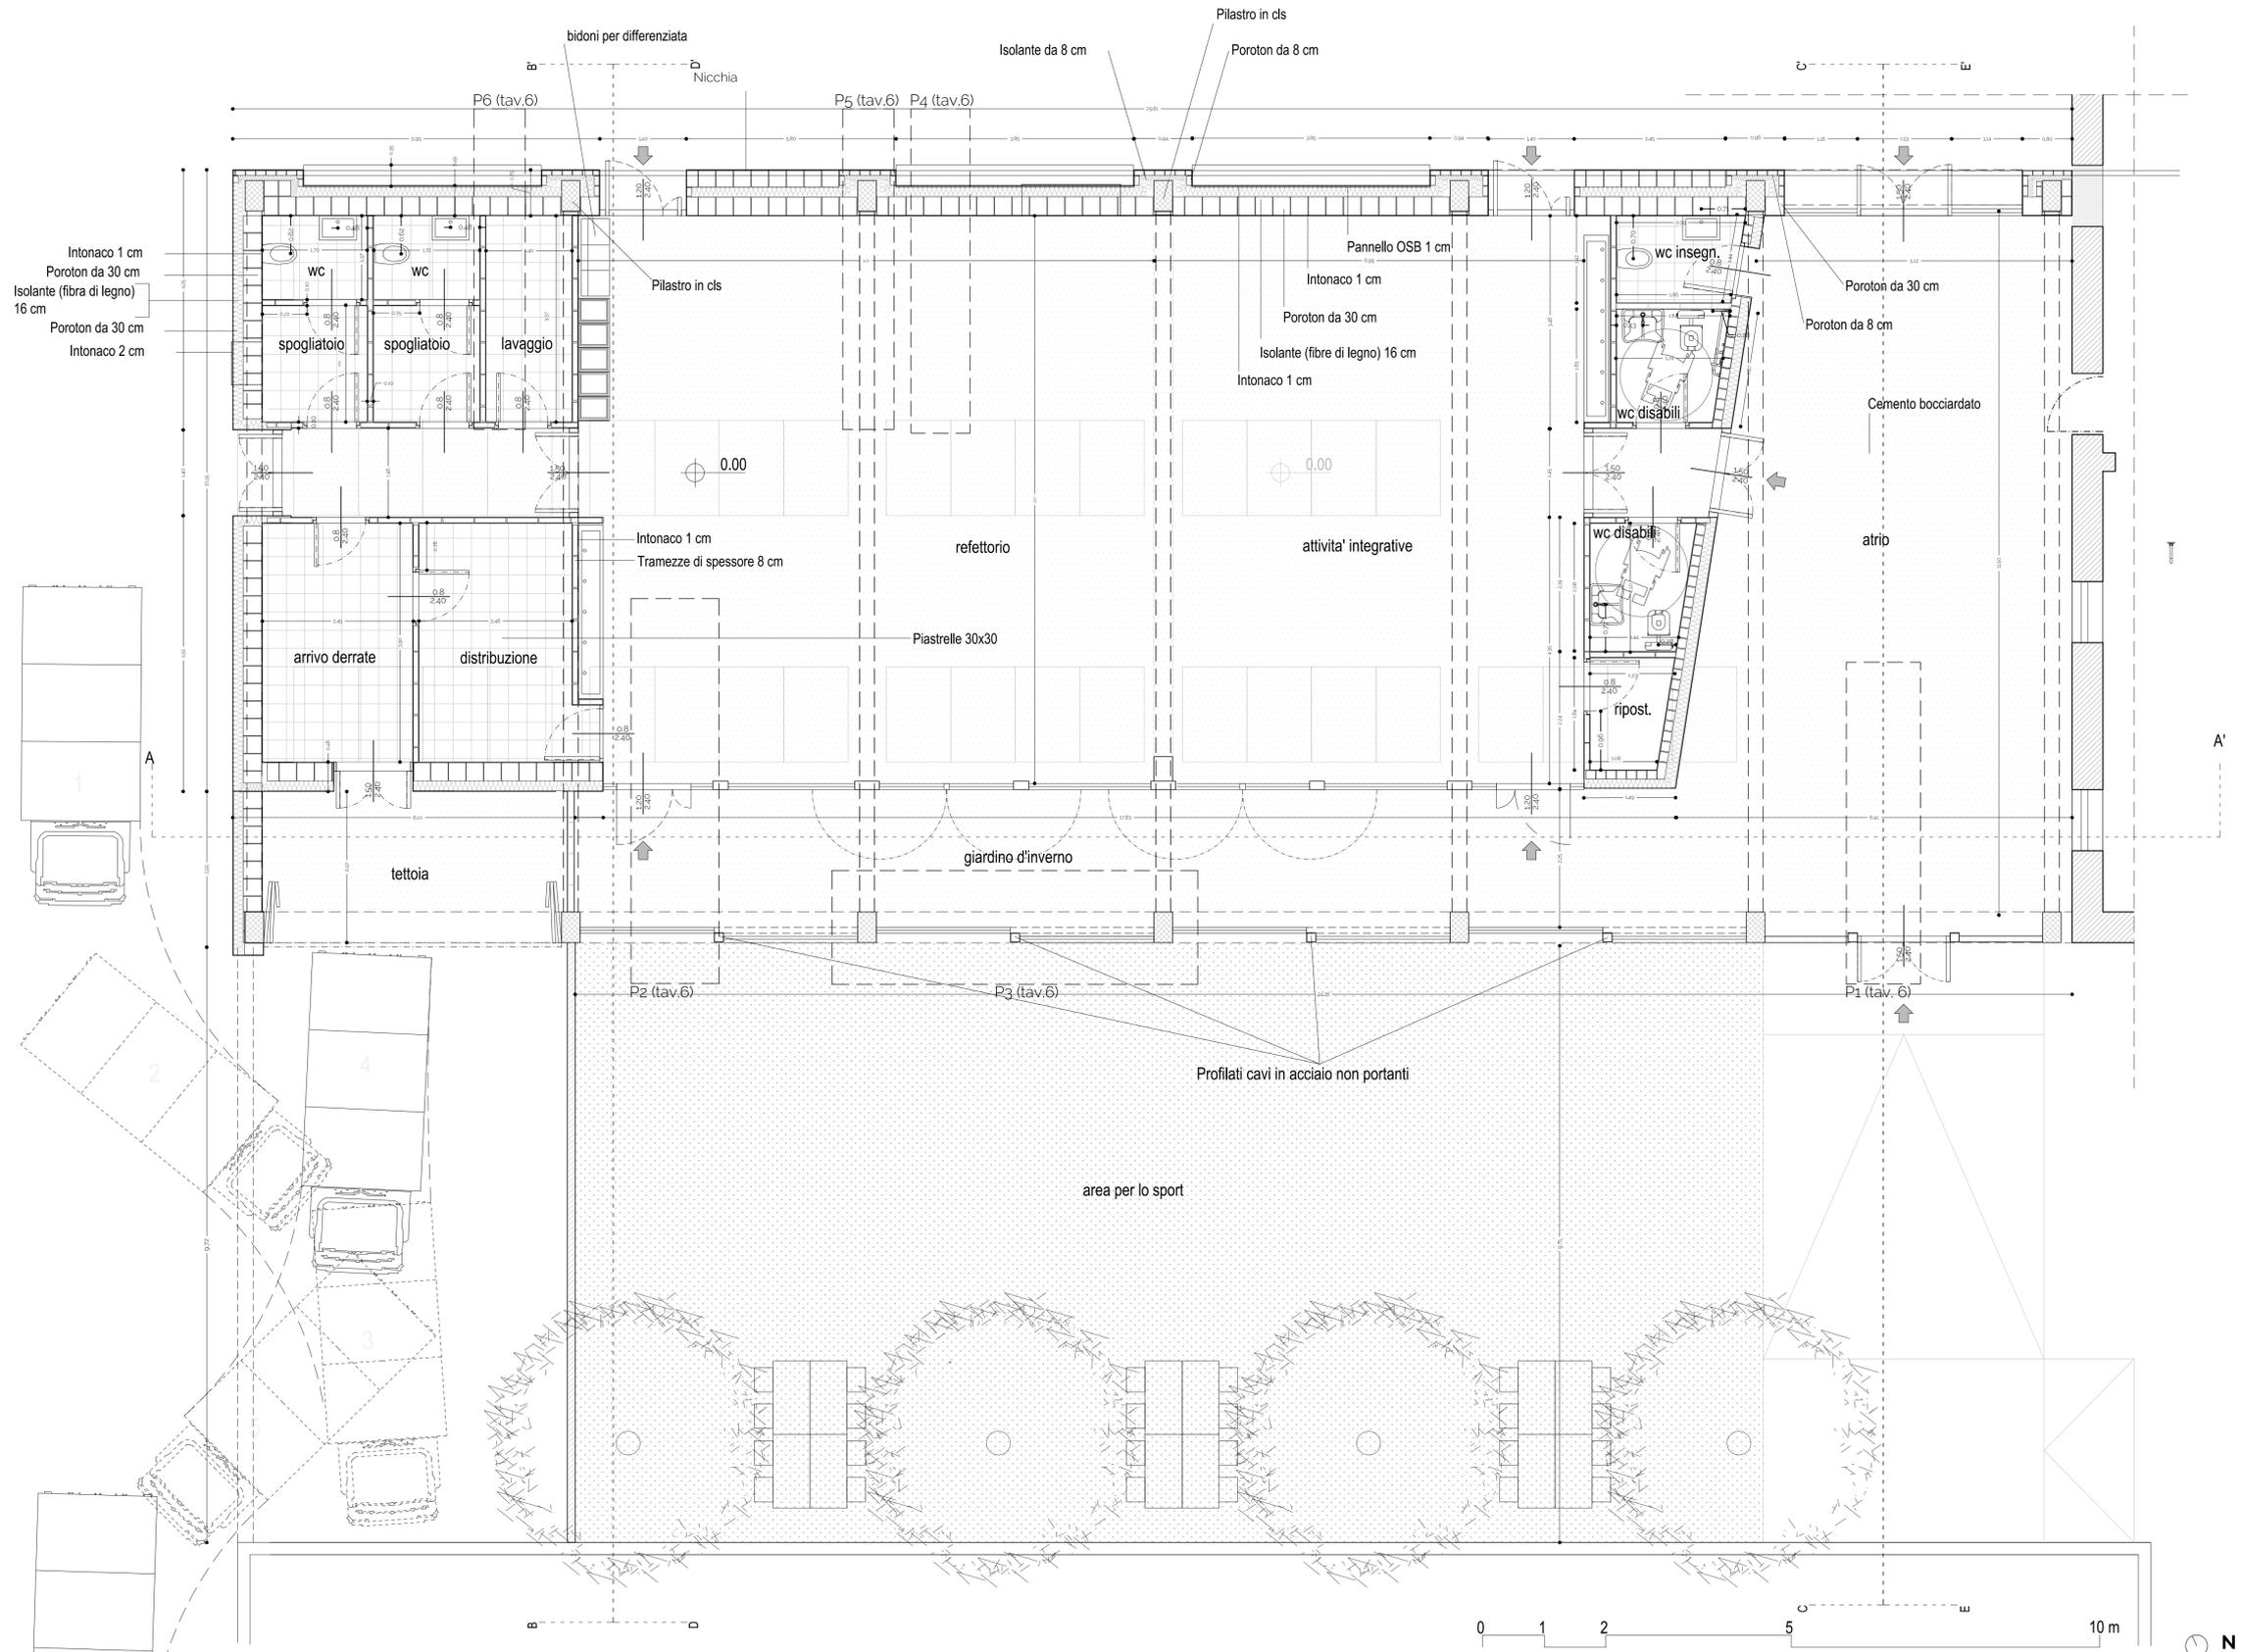


progettisti
Arch.
Guido Geuna
C.F. GNEGDU53C266674P

Regione Piemonte Città Metropolitana di Torino
Comune di Vigone

ubicazione
via Don Milani n.2, Vigone, CAP 10067

PROGETTO DI FATTIBILITA' TECNICA ED ECONOMICA

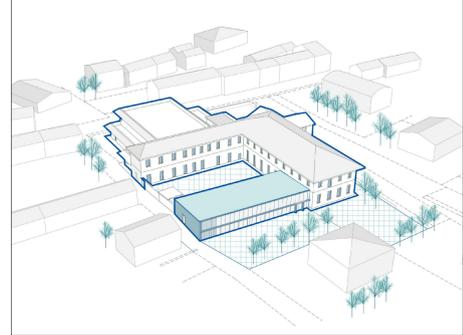

collaboratori
Arch.
Alberto Geuna
C.F. GNELR789Ez7G674M

elaborato
Planimetria di dettaglio - scala 1:50

n° tavola
5

proprietà
Comune di Vigone

CODICE COMMESSA	LIVELLO DI PROGETTAZIONE	TIPO	N° ELAB	INDICE DI MODIFICA	OGETTO MODIFICA	DATA	DISEGNATORE
G_014	DEF. - ESE.	-	-	-	-	02/2018	AG

