PLANIMETRIA DELL'AREA DI INTERVENTO:
Stato attuale (SCALA 1:200)

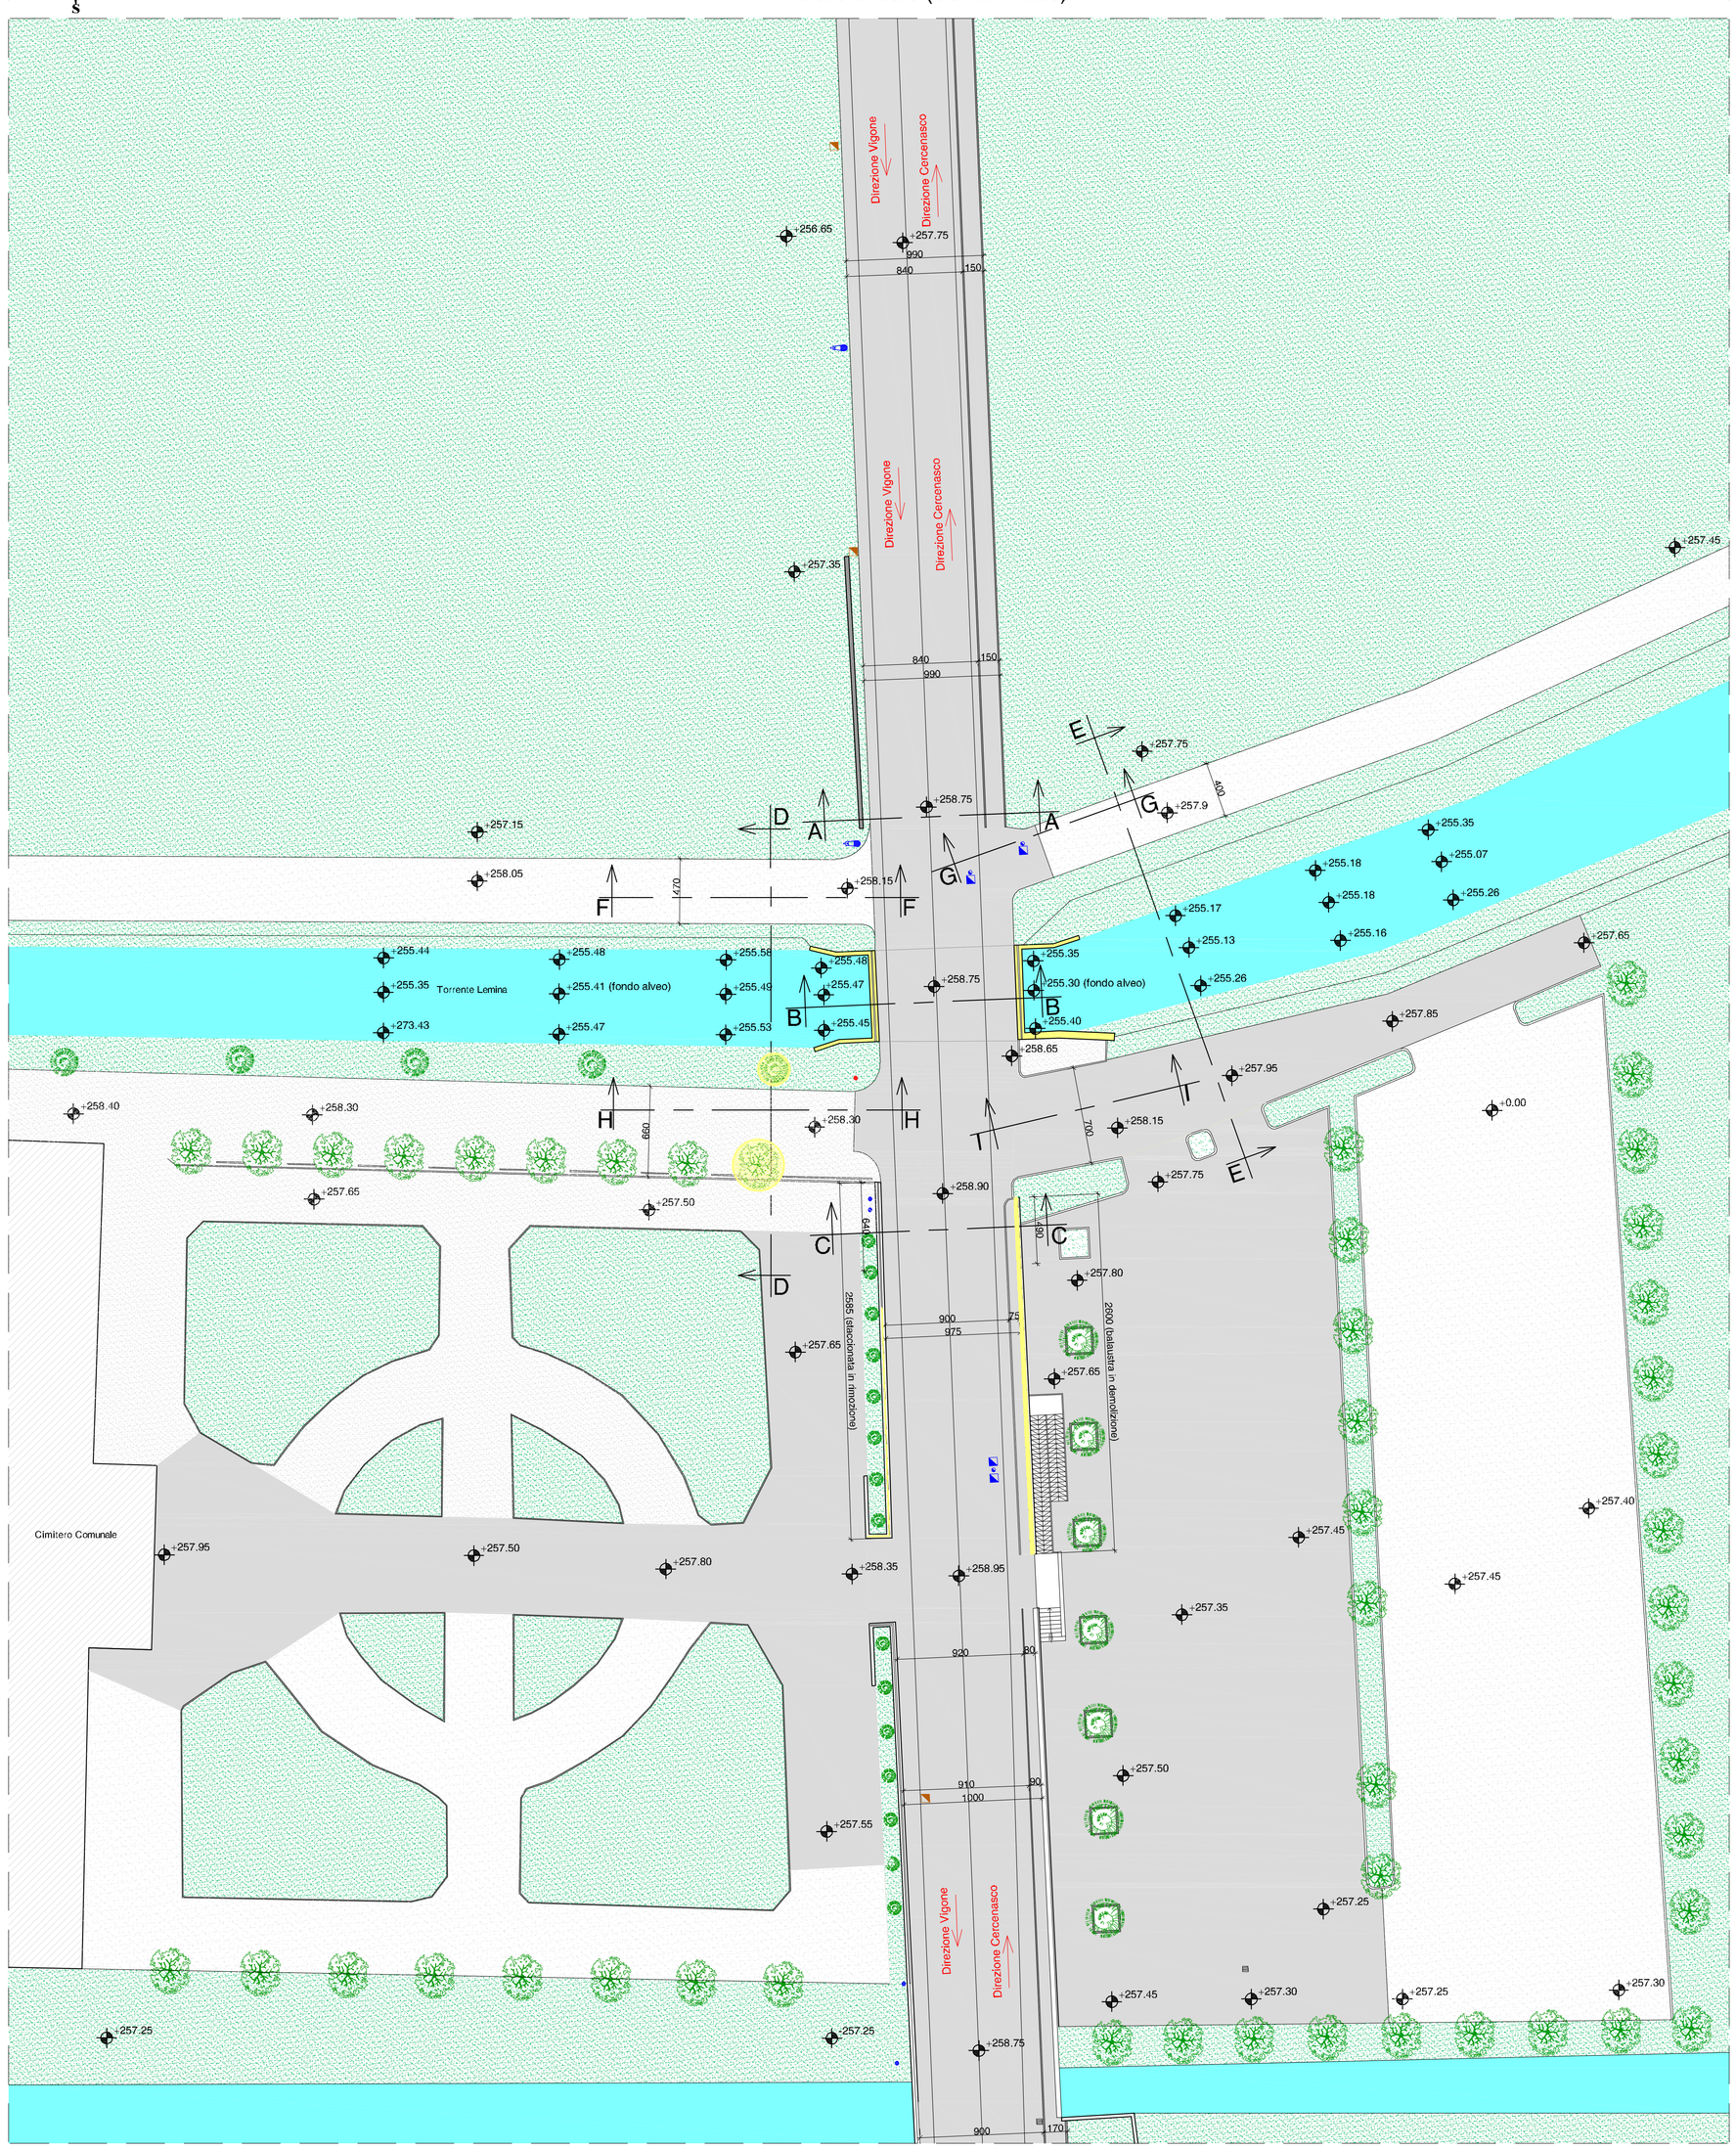

LEGENDA

- Area verde
- Asfalto
- Acqua
- Ghiaia
- Manufatti in cemento in demolizione
- Alberi da rimuovere a cura del Comune prima dell'inizio lavori
- +0.00 Quota
- Pozzetto esistente rete telecom
- Pozzetto esistente rete gas
- Pozzetto esistente rete gas
- Punto luce esistente (illuminazione pubblica)
- Palo luce e Palo telecom provvisori da posizionare prima dell'inizio lavori a carico degli Enti gestori (come da accordi)
- Palo luce esistente da rimuovere prima dell'inizio dei lavori a carico dell'Ente gestore (come da accordi)

STUDIO TECNICO
Dott. Ing. Alberto GALLO

Gruppo Ingegneria Torino

ASSOCIATO oice

Certificato n° 19252A

Certificato n° 16438

REGIONE PIEMONTE
CITTA' METROPOLITANA DI TORINO

Città di Vigone (To) — Comune di Cercenasco (To)

INTERVENTO DI RIFACIMENTO DEL PONTE IN VIA TORINO SUL TORRENTE LEMINA

PROGETTO ESECUTIVO

OGGETTO

Stato attuale: planimetria area di intervento
(scala 1:200)

CONTROLLO QUALITA'

Redatto: Ing. Alberto Gallo — Controllato: Ing. Alberto Gallo — Approvato: Ing. Alberto Gallo

PROGETTISTI — TIMBRI E FIRME

Gruppo Ingegneria Torino
Via Cercenasco n. 4c, 10135 TORINO
Tel. +39 011 3093003 - Fax +39 011 3035062
www.gruppoingtor.it

STUDIO TECNICO
Dott. Ing. Alberto Gallo
Via Torino n. 6, 10067 Vigone (To)
Tel./Fax +39 011 9820444
alberto.gallo3@ingpec.eu

Dott. Ing. Alberto GALLO
Ordine degli Ingegneri Provincia di Torino
Posizione n. 8200S
Cod. Fisc. GLL LRT 70S01 L219P

Direttore tecnico
Dott. Ing. Cristiano CAVALLO
Ordine degli Ingegneri Provincia di Torino
Posizione n.8177F
Cod. Fisc. CVL CST 70C02 E906S

CODIFICA

COD. COMMESSA	TIP. LAVORO	MACROATTIVITA'	N. ELABORATO	TIPO_ELABORATO	VERSIONE	DESCRIZIONE	DATA	ELABORATO
1323	E	G01	21	PLT	0	Emissione	Maggio 2024	G01 21

Diritti riservati ex art. 2578 C.C. - Riproduzione e consegna a terzi solo su specifica autorizzazione.