STATO ATTUALE: SEZIONE A-A (scala 1:25)

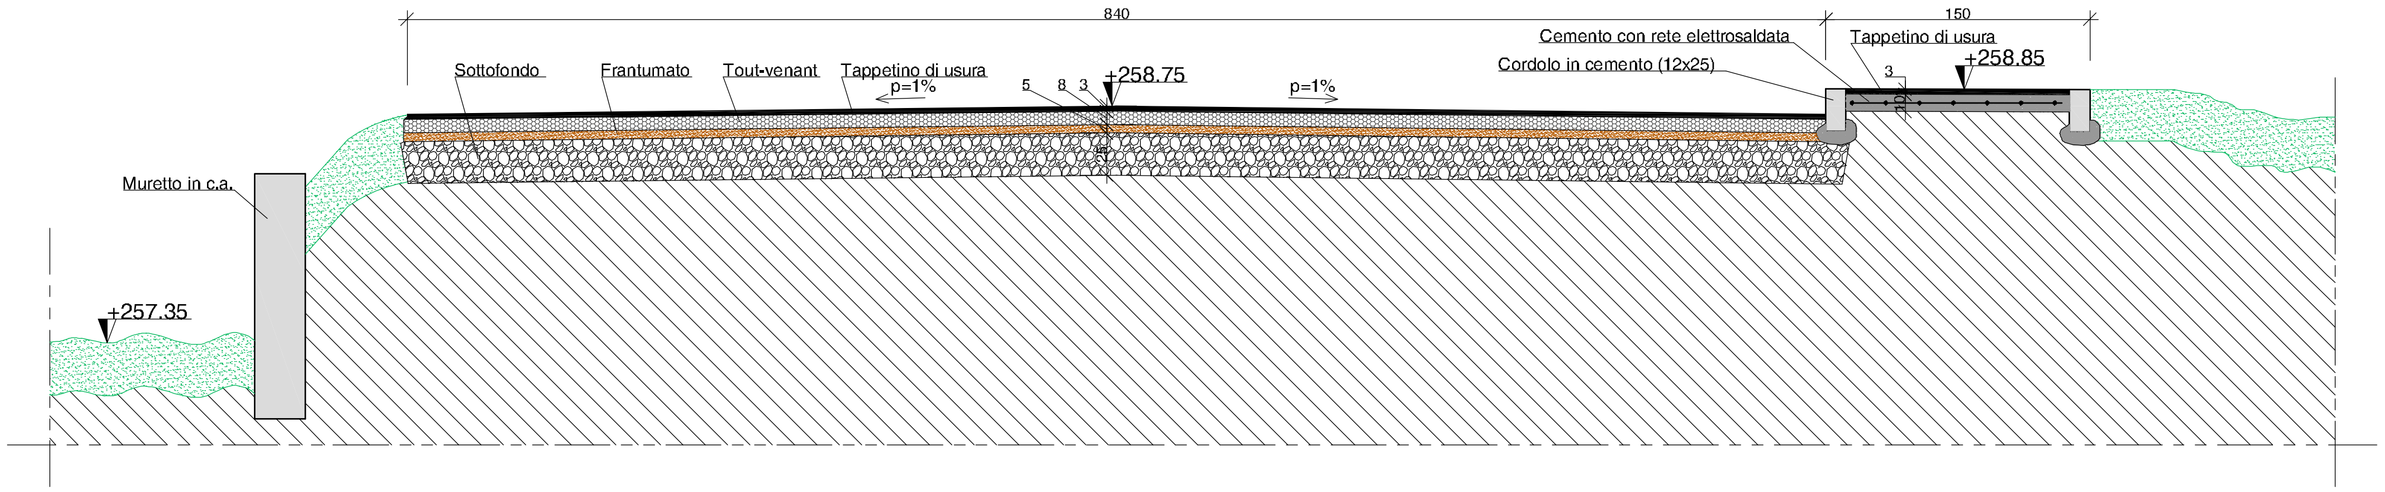

LEGENDA

Manufatti in cemento in demolizione

STATO ATTUALE: SEZIONE B-B (scala 1:25)

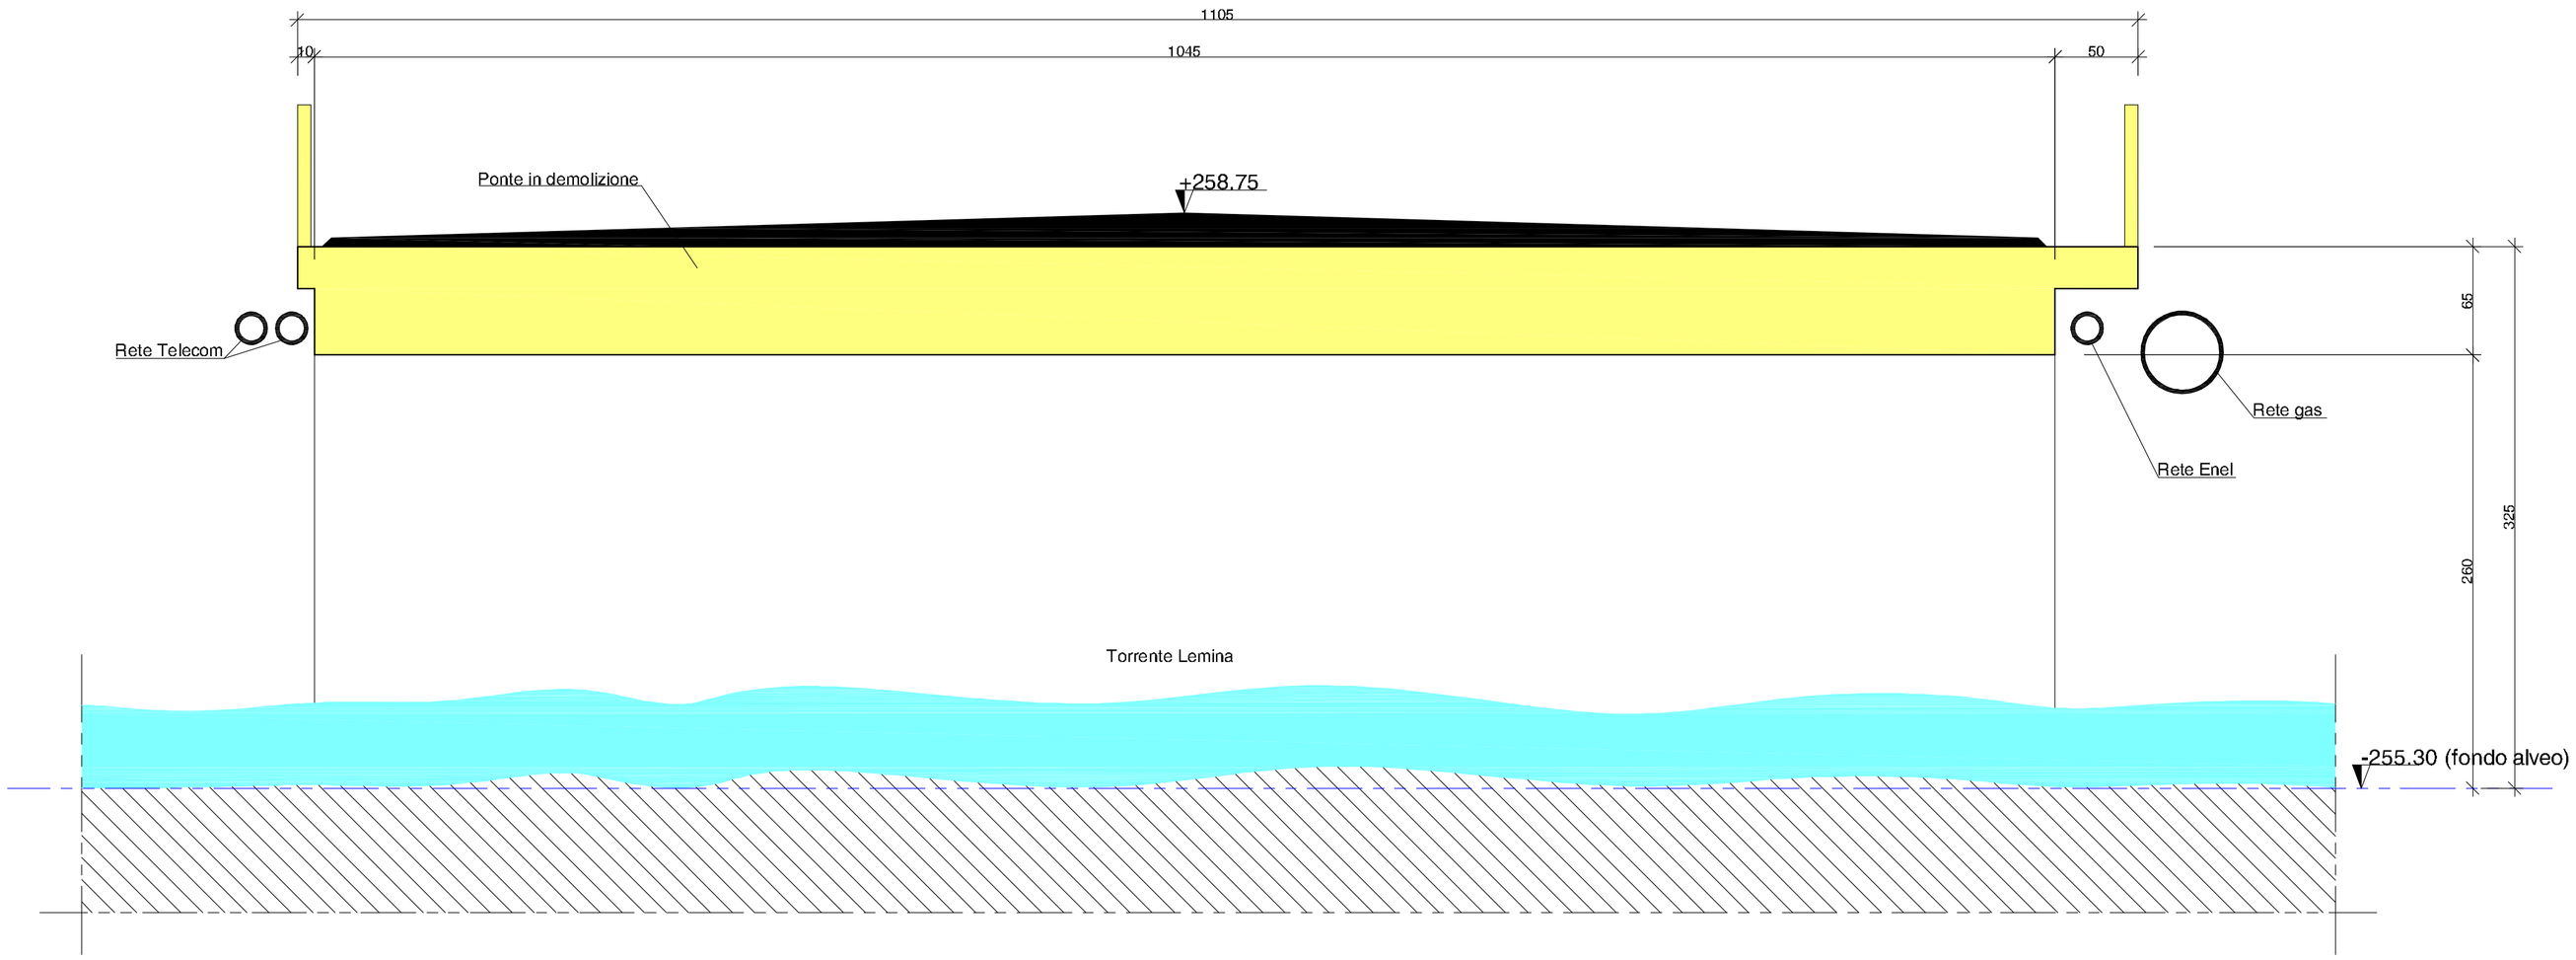

STATO ATTUALE: SEZIONE C-C (scala 1:25)

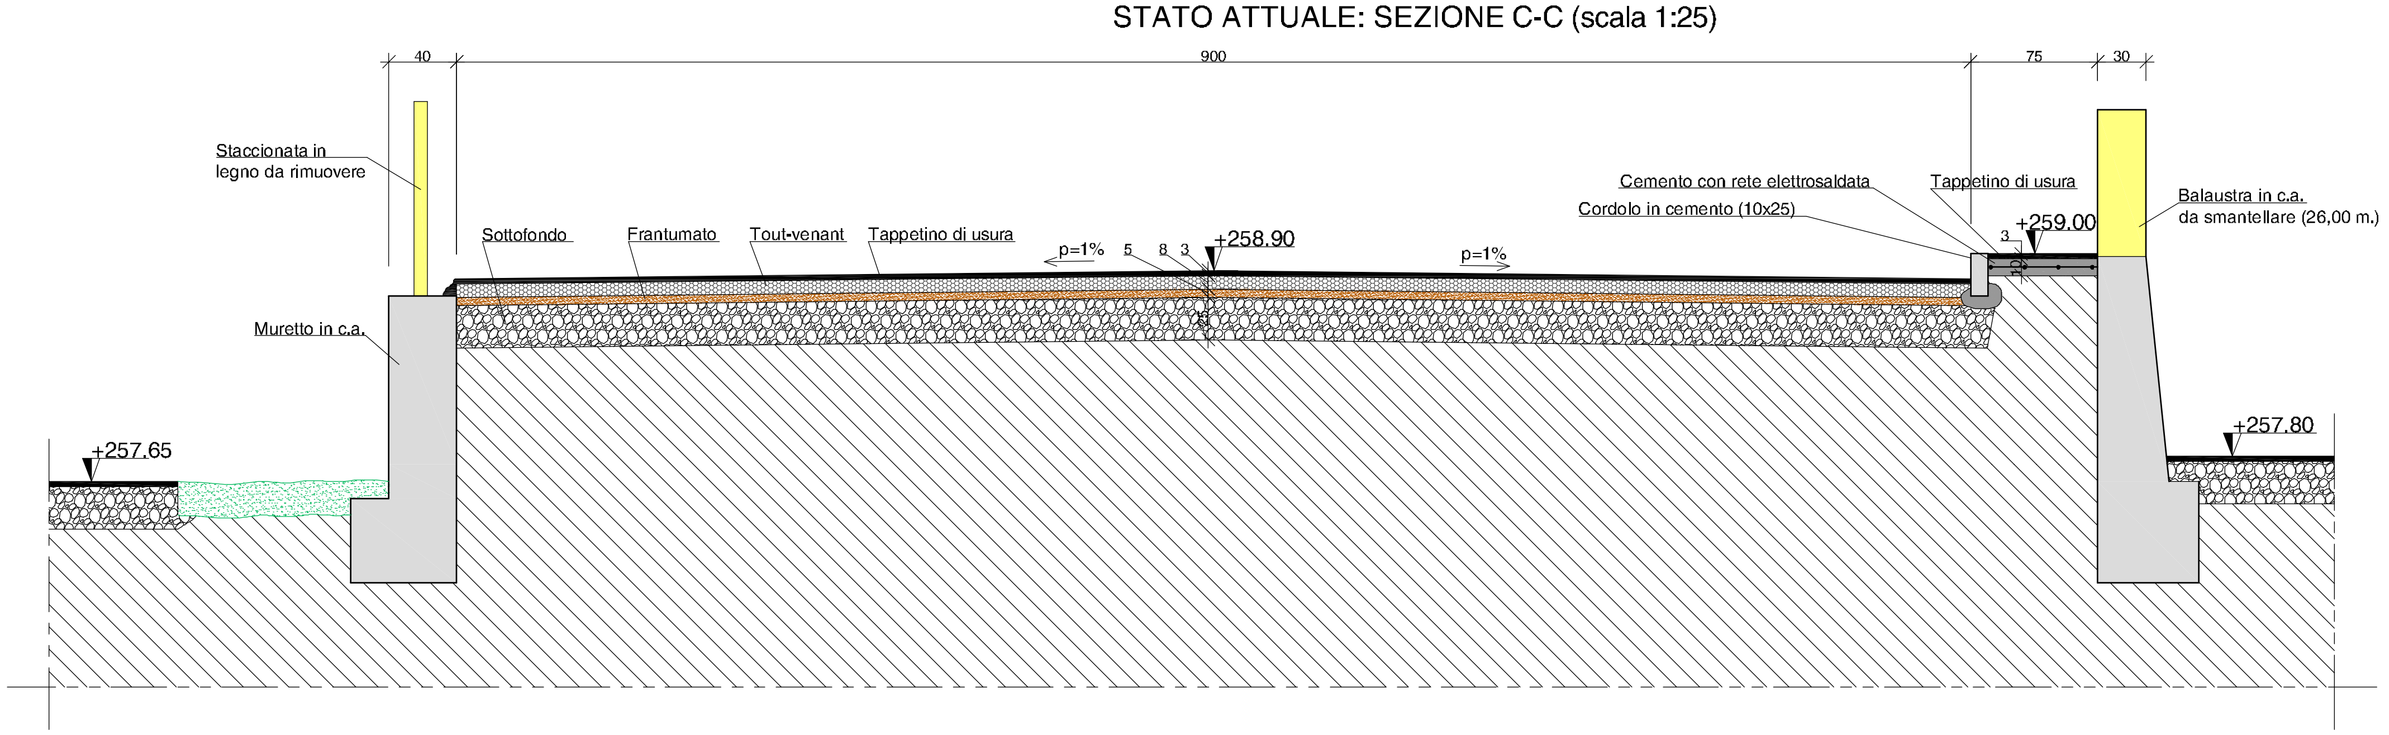

STUDIO TECNICO
Dott. Ing. Alberto GALLO

Gruppo Ingegneria Torino

ASSOCIATO oice

Certificato n° 19252A ICMQ

Certificato n° 16438 ICMQ

REGIONE PIEMONTE
CITTA' METROPOLITANA DI TORINO

Città di Vigone (To)

Comune di Cercenasco (To)

INTERVENTO DI RIFACIMENTO DEL PONTE IN VIA TORINO SUL TORRENTE LEMINA

PROGETTO ESECUTIVO

OGGETTO

Stato attuale: sezioni A-A; B-B; C-C
(scala 1:25)

CONTROLLO QUALITA'

Redatto: ing. Alberto Gallo | Controllato: ing. Alberto Gallo | Approvato: ing. Alberto Gallo

PROGETTISTI

Gruppo Ingegneria Torino
Via Cercenasco n. 4c, 10135 TORINO
Tel. +39 011 3099003 - Fax +39 011 3035082
www.gruppoing.to.it

STUDIO TECNICO
Dott. Ing. Alberto Gallo
Via Torino n. 6, 10067 Vigone (To)
Tel./Fax +39 011 9809444
alberto.gallo3@ingpec.eu

TIMBRI E FIRME

Dott. Ing. ALBERTO GALLO n. 8209 S — Ordine degli Ingegneri della Provincia di Torino
Dott. Ing. Alberto GALLO
Ordine degli Ingegneri Provincia di Torino
Posizione n. 8209S
Cod. Fisc. GLL LRT 73S01 L219P

Dott. Ing. CRISTIANO CAVALLO n. 6177 F — Ordine degli Ingegneri della Provincia di Torino
Direttore tecnico
Dott. ing. Cristiano CAVALLO
Ordine degli Ingegneri Provincia di Torino
Posizione n.6177F
Cod. Fisc. CVL CST 76D02 E506

CODIFICA

COD. COMMESSA	TIP. LAVORO	MACROATTIVITA'	N. ELABORATO	TIPO ELABORATO	VERSIONE	DESCRIZIONE	DATA	ELABORATO
1323	E	G01	22	SZT	0	Emissione	Maggio 2024	G01 22

Diritti riservati ex art. 2578 C.C. - Riproduzione e consegna a terzi solo su specifica autorizzazione.