


STATO PROGETTO: PROFILO LONGITUDINALE ASSE STRADALE

tratto oggetto di intervento con innalzamento del piano stradale per ancoraggio ponte a visibilità circostante

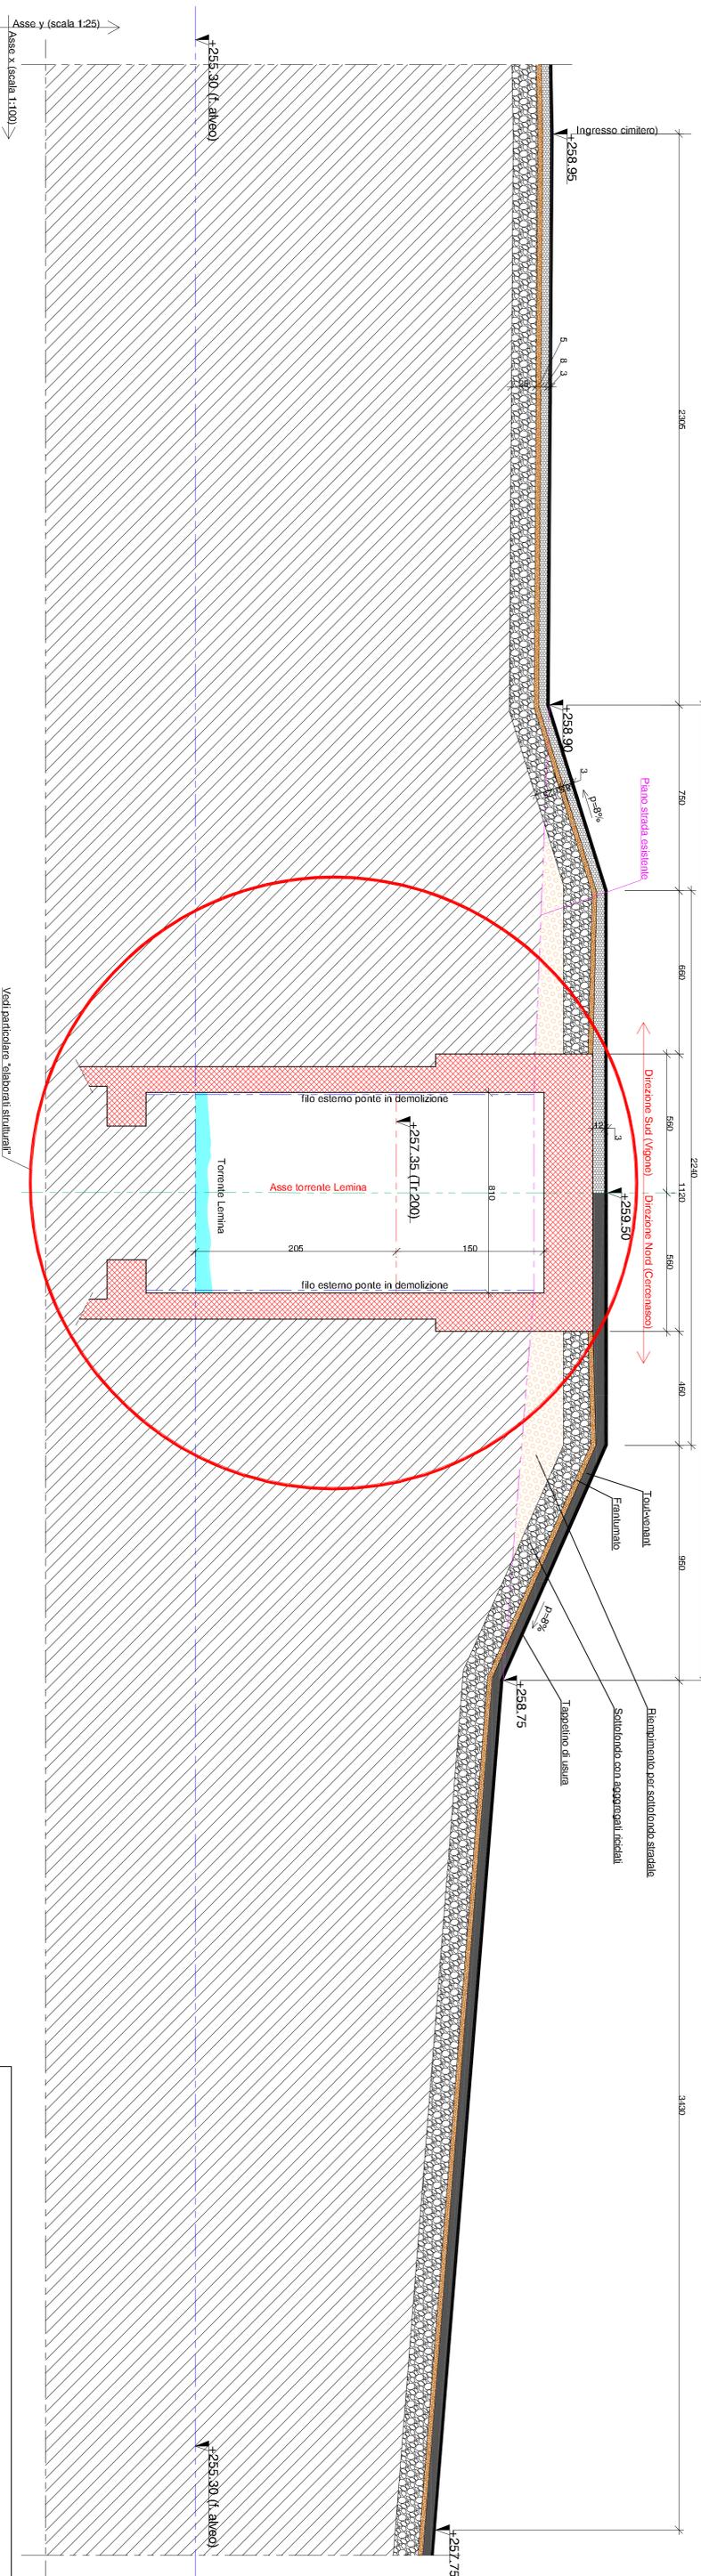

Asso x (scala 1:100)

Vedi particolare "alaborati strutturali"

PROGETTO ESECUTIVO

In progetto: profilo longitudinale strada
(scala 1:100/1:25)

STUDIO TECNICO
Dott. Ing. Alberto GALLO

REGIONE PIEMONTE
CITTÀ METROPOLITANA DI TORINO
Comune di Cercenasio (To)

INTERVENTO DI RIFACIMENTO DEL PONTE IN VIA TORINO SUL TORRENTE LEMINA

Gruppo **Ingegneria Torino**

ASSOCIATO **oice**

STUDIO TECNICO
Dott. Ing. Alberto Gallo

Direttore Tecnico
Dott. Ing. Alberto Gallo

OGGETTO
In progetto: profilo longitudinale strada
(scala 1:100/1:25)

PROGETTISTI
Gruppo **Ingegneria Torino**
Via Cavour, 4 - 10123 TORINO
Tel. 011/23192544
www.ingegneriatorino.it

CONTRATTO
L. 163/01 - 2010/10 - 2010/10 - 2010/10

PROGETTO
Dott. Ing. Alberto Gallo
Dott. Ing. Alberto Gallo

VERIFICHE
Dott. Ing. Alberto Gallo
Dott. Ing. Alberto Gallo

28