

LEGENDA CON INDICAZIONE DEI TRATTI OGGETTO DI INTERVENTO

- TRATTO 1* (ml. 310,00 dal Km. 6+350 al Km. 6+600)
- TRATTO 2* (ml. 110,00 dal Km. 6+240 al Km. 6+350)
- TRATTO 3* (ml. 200,00 dal Km. 6+220 al Km. 6+240)
- TRATTO 4* (ml. 77,00 dal Km. 6+143 al Km. 6+220)
- TRATTO 5* (ml. 38,00 dal Km. 6+107 al Km. 6+143)
- TRATTO 6* (ml. 415,00 dal Km. 5+822 al Km. 6+107)
- TOTALE INTERVENTO. ML. 998,00**
- TRATTI ALLIAGATI CON INTERVENTI PRECEDENTI
- TRATTI OGGETTO DI FUTURI INTERVENTI

AREA OGGETTO DI INTERVENTO S.P. 148 (tratto Vigone-Viale) (in mappa al C.T. P.m. 29-28-25-15-19-20)
(trasmesso in scala 1:5000)



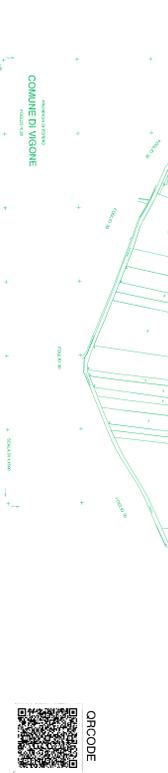


FOTO AEREA DELL'AREA OGGETTO DI INTERVENTO TRATTA DA GOOGLE MAPS (elaborato non in scala)

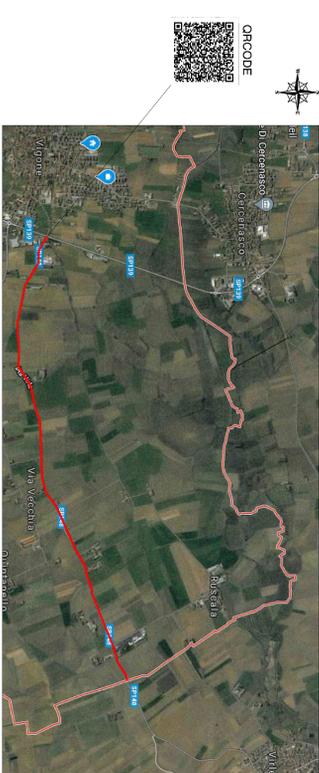

ESTRATTO P.R.G.C.: Tav. D2.2 (scala 1:7500)

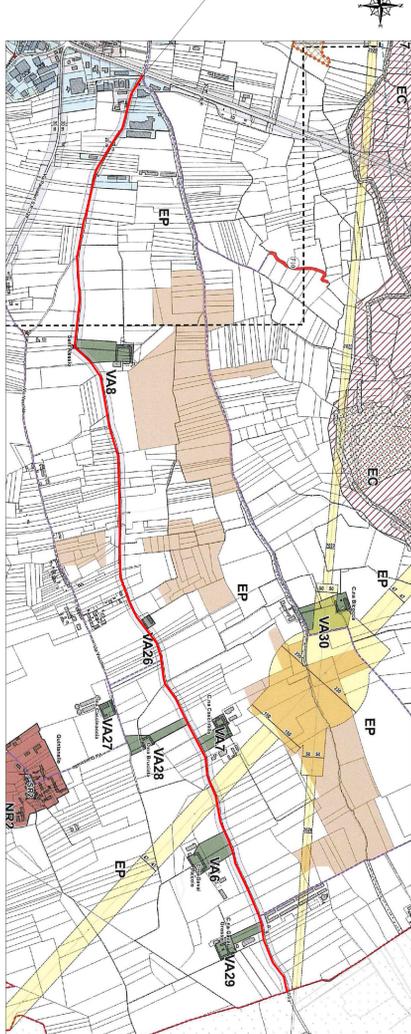

STUDIO TECNICO Snc. Ing. Roberto CALIO Via S. Pietro, 6 - 10097 Vigone (To) - Tel. 011/590144 - Fax 011/590145 C.A.F. 02127575027199 - P.IVA: 0912400015	
REGIONE PIEMONTE CITTA' METROPOLITANA DI TORINO CITTA' DI VIGONE	
COMITENTE: Città di Vigone P.zza Palazzo Civico n. 18 - 10097 - Vigone (To) P.IVA: 04004340016 - Cod. Fis.: 85003470011	
PROGETTO DEFINITIVO-ESECUTIVO: Interventi di pavimentazione in ambito extraurbano sulla S.P. 148 (tratto Vigone-Viale P.18)	
Fog. n. 1 Comune di Vigone Estratto di mappa con insediamento del rilievo Foto aerea della zona oggetto di intervento Estratto P.R.G.C. Tav. D2.2	Dimensioni Fog. 140x80 No. scala 1:7500
LA COMMITTEEA	IL PROGETTISTA