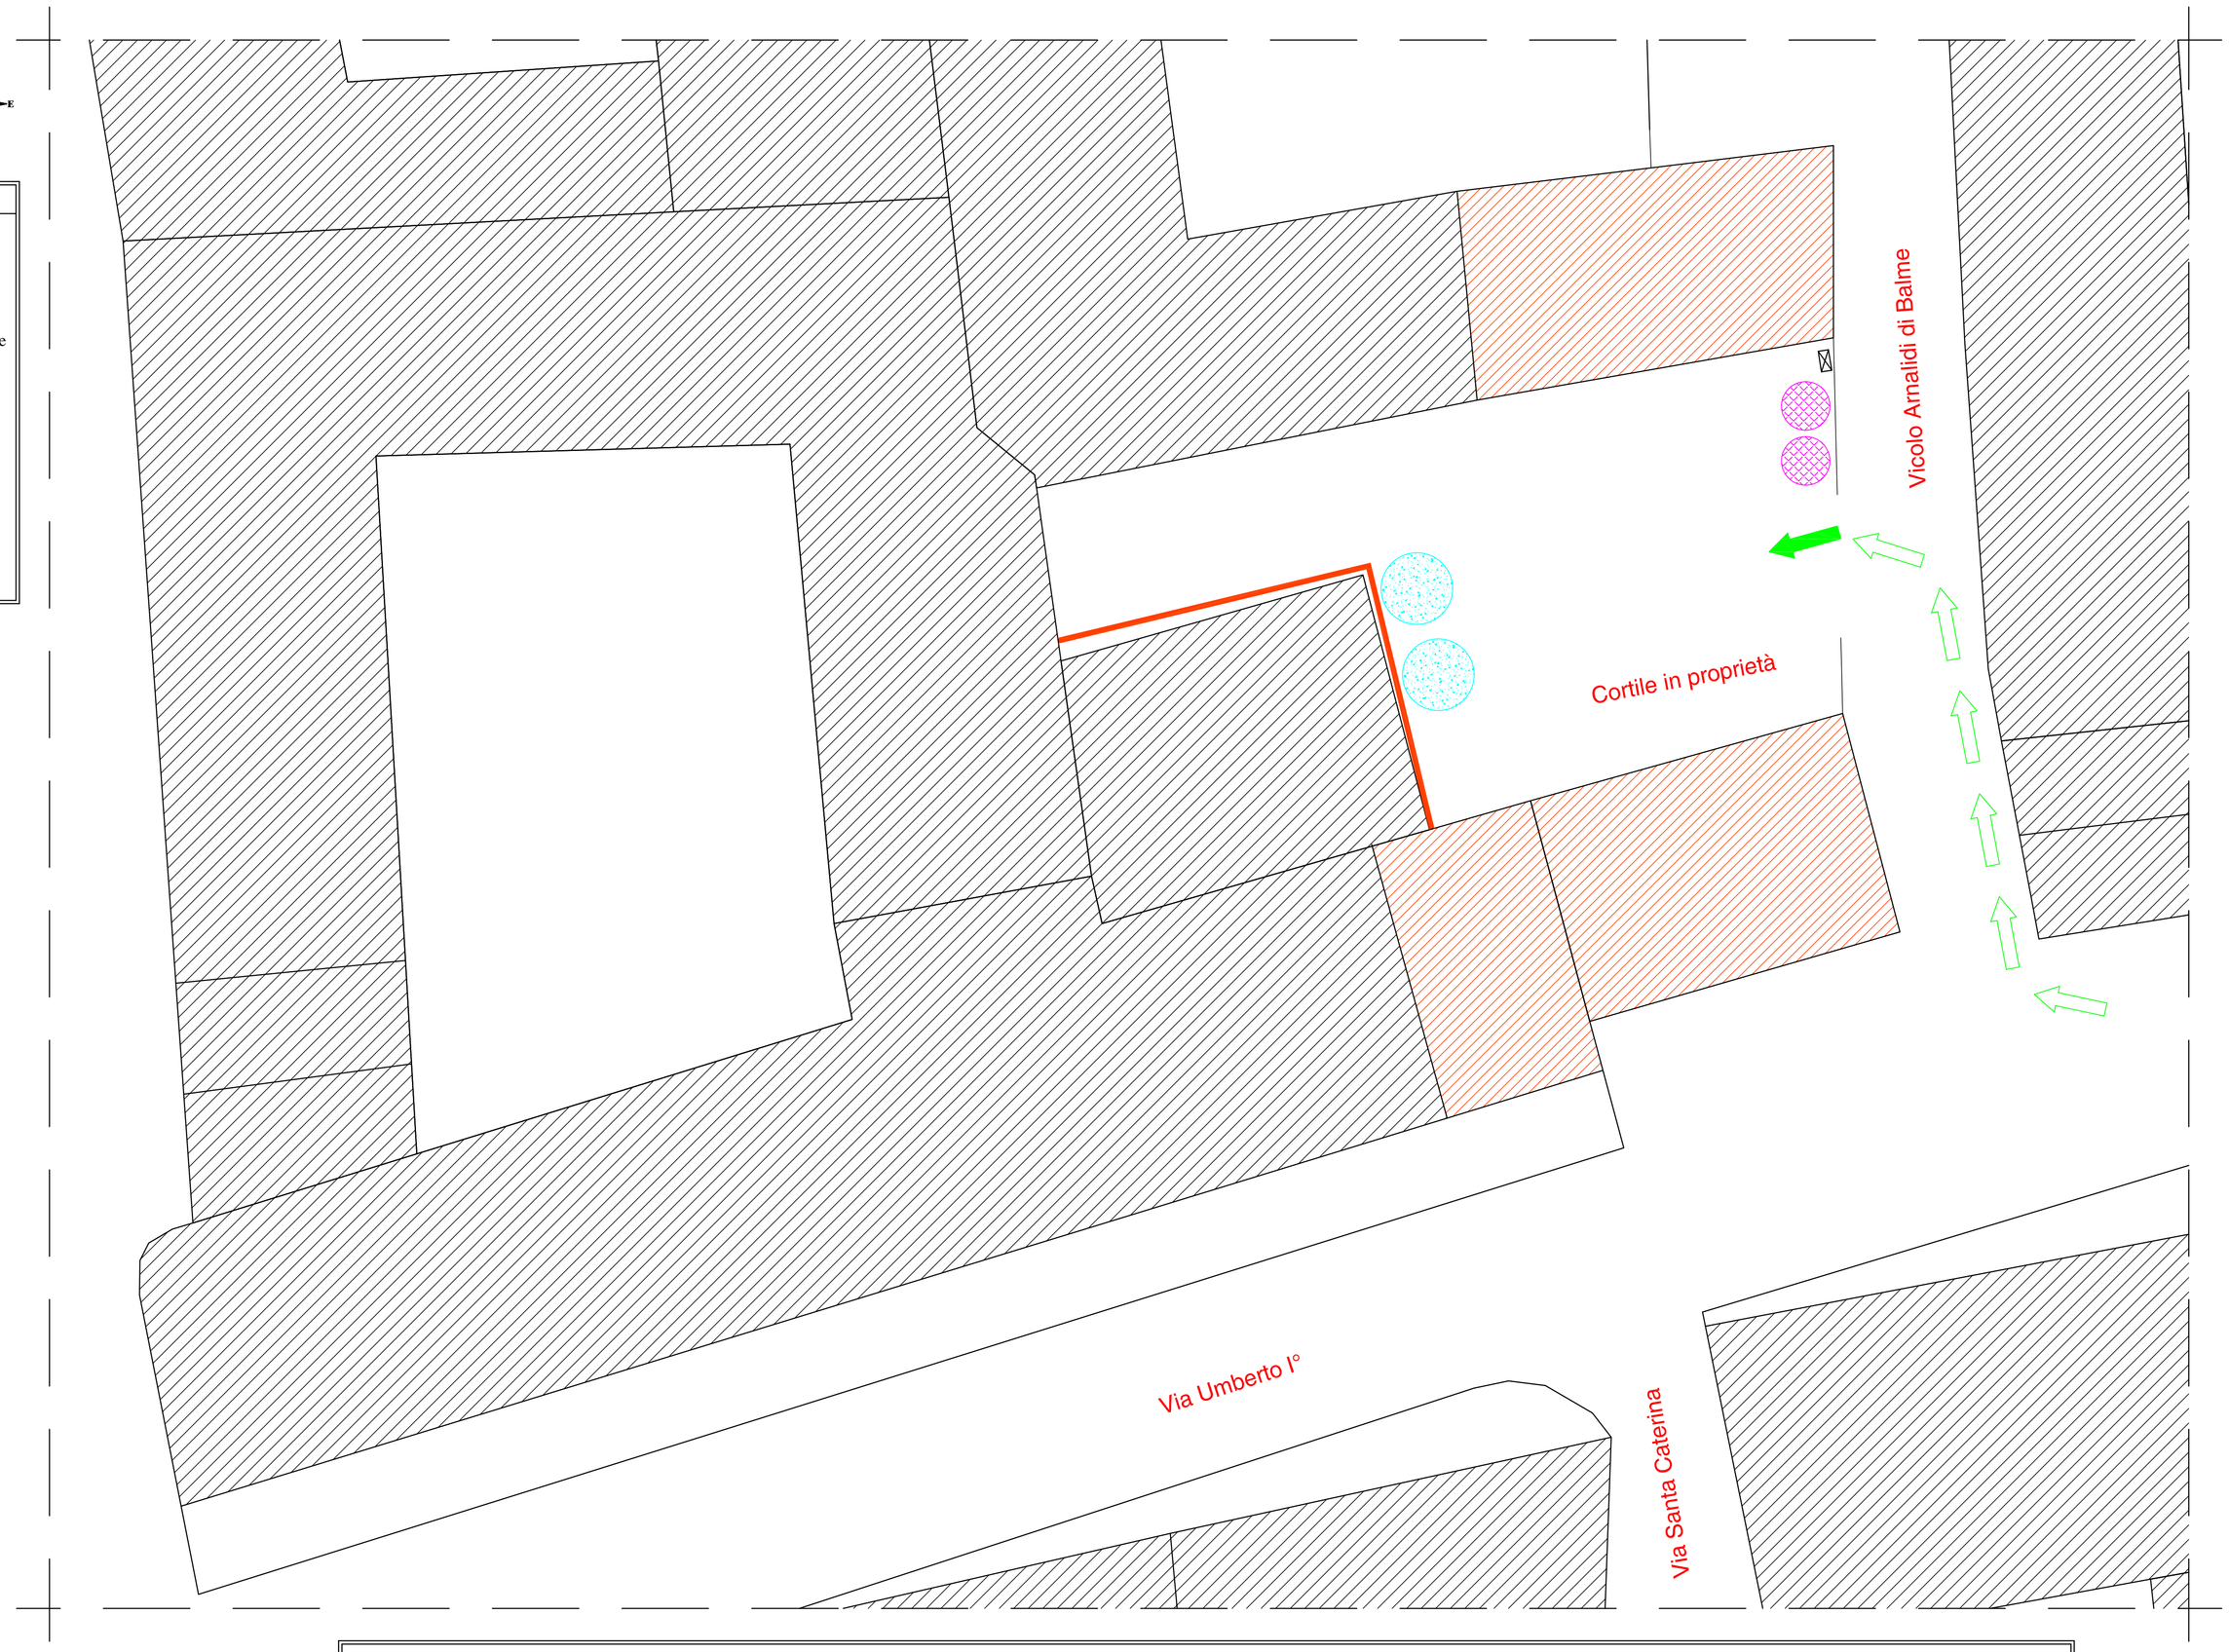

LEGENDA

- Ingresso all'area di cantiere
- Percorso per accesso alla proprietà
- Delimitazione area di cantiere
- Baracca di cantiere e w.c. dedicato alle maestranze
- Zona accatastamento materiale
- Quadro elettrico di cantiere
- Area destinata alla gru: attualmente non prevista
- Altri fabbricati
- Fabbricato oggetto di intervento

Note a cura del CSE:

STUDIO TECNICO Dott. Ing. Alberto GALLO
Via Torino n. 6 - 10067 VIGONE (To)
tel./fax 011.980.94.44 e-mail: inggallo.alby@tiscali.it ;
alberto.gallo3@ingpec.eu
Cod. fis.: GLLLRT75S03L219P P.IVA: 08113410016

REGIONE PIEMONTE CITTA' METROPOLITANA di TORINO

CITTA' DI VIGONE

COMMITTENTE:
Città di Vigone
P.zza Palazzo Civico n. 18 - 10067 - Vigone (To)
P.IVA: 04004340016 - Cod. Fis.: 85003470011

PROGETTO DEFINITIVO-ESECUTIVO:
Lavori di efficientamento energetico e messa in sicurezza
di locali polifunzionali ubicati in Vigone, Vicolo Arnaldi di Balme n. 1

Tav. n.
1S

Cod. Commessa: 052/22
Tipo lavoro: PSC

Rev.	Versione	Data
0	1° emissione	Luglio 2021

Note:

Contenuto dell'elaborato:
- PLANIMETRIA AREA DI CANTIERE

Scala elaborati
1:100

IL COORDINATORE DELLA SICUREZZA IN FASE DI ESECUZIONE

IL COORDINATORE DELLA SICUREZZA IN FASE DI PROGETTAZIONE

Riferimento: comune vigone palazzo luisia (secondo lotto)\planimetria