PIANTA PIANO TERRA-PIANO PRIMO (scala 1:20)

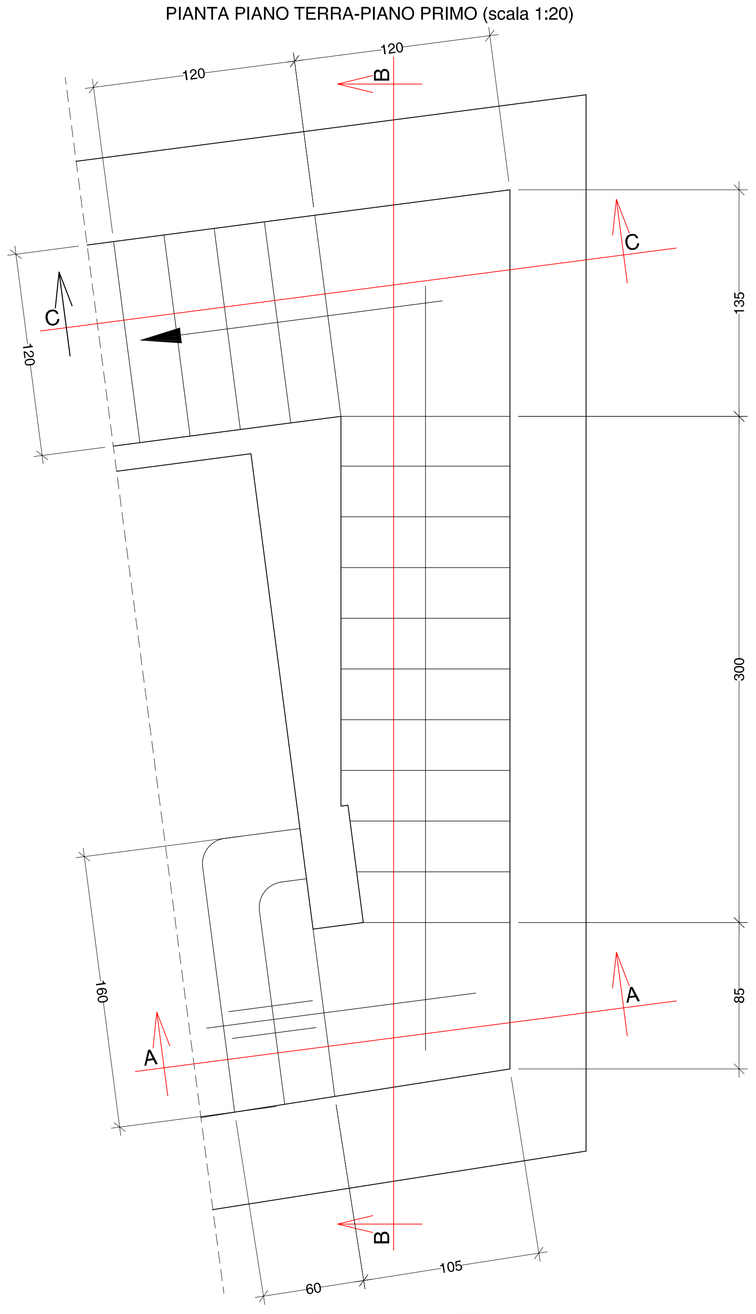

SEZIONE A-A (scala 1:20)

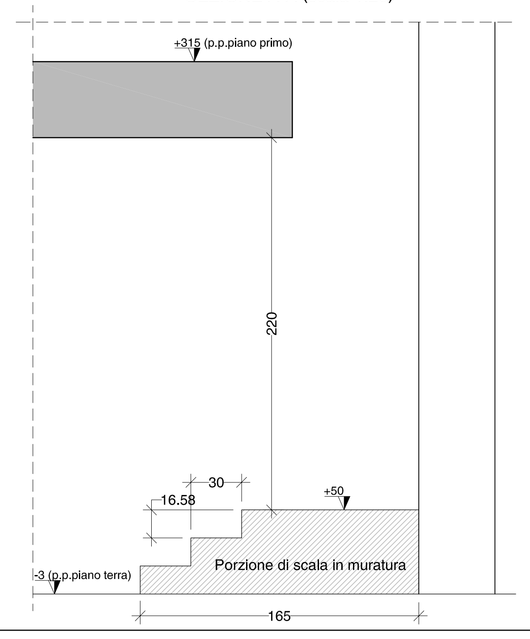

SEZIONE B-B (scala 1:20)

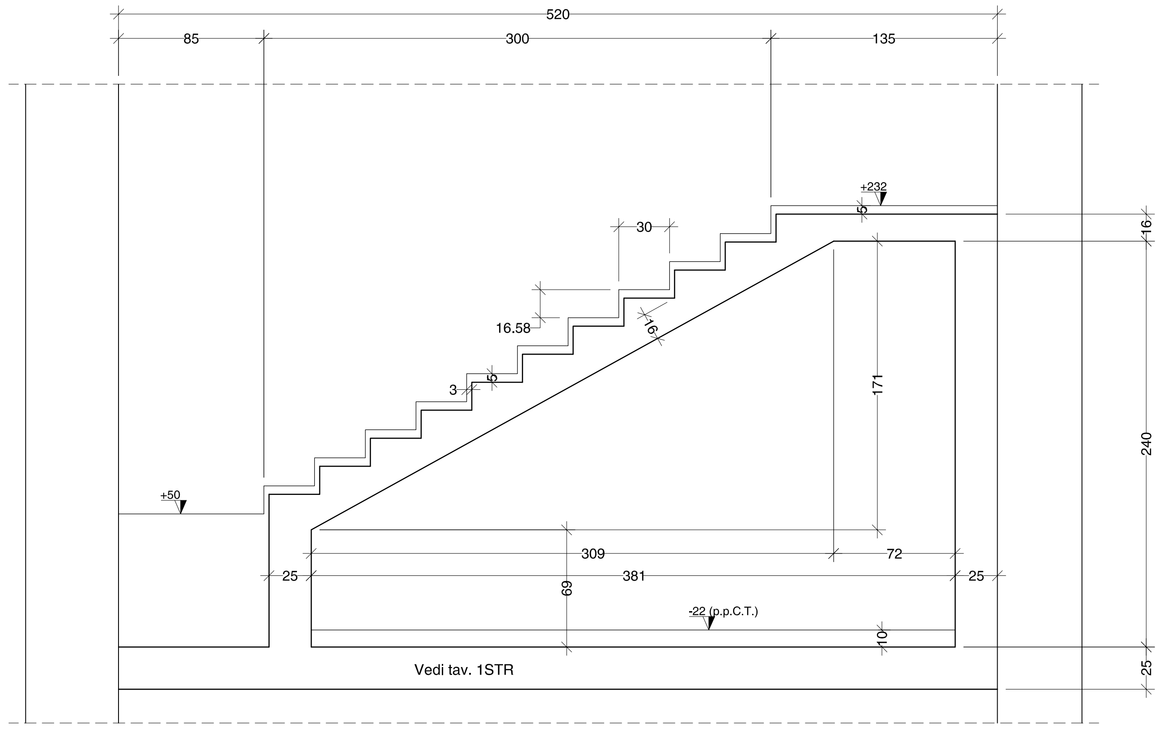

SEZIONE C-C (scala 1:20)

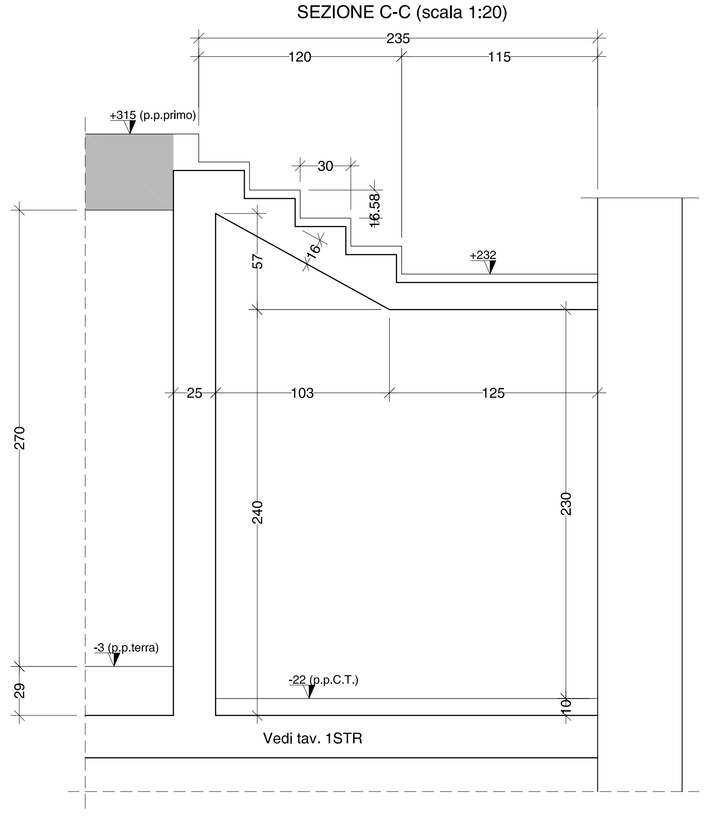

SEZIONE A-A: esecutivo ferri - soletta piena in c.a. H=16 cm. (scala 1:20)

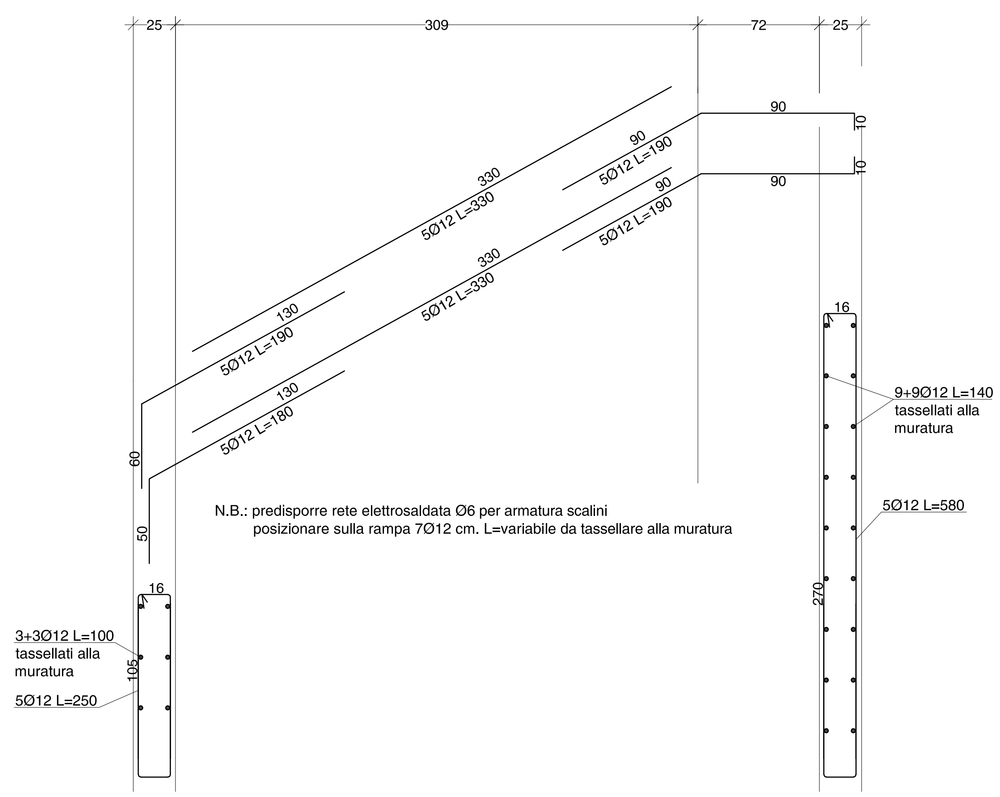

SEZIONE A-A: esecutivo ferri - soletta piena in c.a. H=16 cm. (scala 1:20)

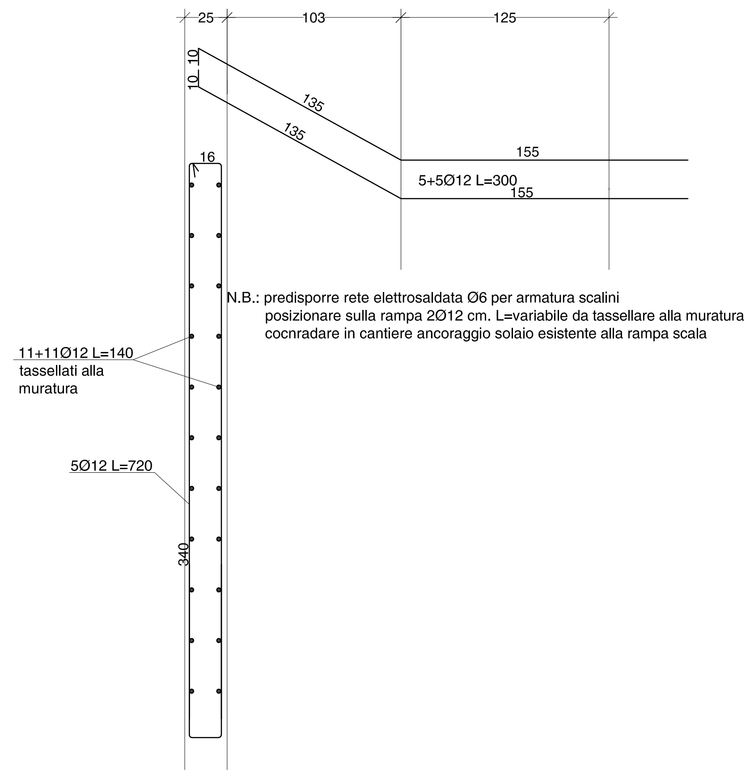

STUDIO TECNICO Dott. Ing. Alberto GALLO
Via Torino n. 6 - 10067 VIGONE (To)
tel./fax 011.980.94.44 e-mail: inggallo.alby@tiscali.it ; alberto.gallo3@ingpec.eu
Cod. fis.: GLLLRT73S03L219P P.IVA: 08113410016

CITTA' di VIGONE

REGIONE PIEMONTE — CITTA' METROPOLITANA DI TORINO

COMMITTENTE: Città di Vigone, con sede in P.zza Palazzo Civico n. 18 , Vigone (To), P.IVA: 04004340016 - Cod. fis.: 85003470011

PROGETTO DEFINITIVO-ESECUTIVO:

Lavori di efficientamento energetico e messa in sicurezza di locali polifunzionali ubicati in Vigone, Vicolo Arnaldi di Balme n. 1

Tav n.	2STR	Rampe scala	Scala elaborati: 1:50 ; 1:10

MATERIALI

CALCESTRUZZO

- ■ Magrone: classe di resistenza C15/20 R_{ck} = 20 N/mmq. classe di consistenza S3 (slump 10-15 cm.) classe di esposizione ambientale: XC0
- ■ Fondazioni: classe di resistenza C25/30 R_{ck} = 30 N/mmq. classe di consistenza S4 (slump 16-21 cm.) classe di esposizione ambientale: XC2
- □ Muri controterra: classe di resistenza C25/30 R_{ck} = 30 N/mmq. classe di consistenza S4 (slump 16-21 cm.) classe di esposizione ambientale: XC2
- □ Travi, setti, pilastri, solai: classe di resistenza C25/30 R_{ck} = 30 N/mmq. classe di consistenza S4 (slump 16-21 cm.) classe di esposizione ambientale: XC1

ACCIAIO

- ■ Barre di armatura: tipo B450C tensione di snervamento f_{yk} = 450 N/mmq.
- ■ Rete elettrosaldata: tipo B450A ; B450C tensione di snervamento f_{yk} = 450 N/mmq.

LEGNO

- ■ Legno massiccio: tipo C24
- □ Legno lamellare: tipo GL24h

MURATURA E MALTA

- ■ Classe di esecuzione 2
- ■ Malta per murature (UNI EN 998-2) Classe M10 a prestazione garantita

CARPENTERIA METALLICA

- ■ Acciaio tipo S 235 JR tensione di snervamento: fyk = 235 N/mmq. ; tensione di rottura: ftk = 360 N/mmq.

CARICHI AGENTI SULLA STRUTTURA:

Peso proprio scala:	4.50 kN/mq.
Sovraccarico permanente:	1.00 kN/mq.
Sovraccarico accidentale:	4.00 kN/mq.

Note:
- Avvisare la D.L. prima dell'esecuzione dei getti

Cod. Commessa: 051/22 Tipo lavoro: STR

Revisione	Versione	Data
0	1° emissione	Luglio 2022

IL COSTRUTTORE: | IL PROGETTISTA: | IL DIRETTORE DEI LAVORI:

Riferimento: comune vigone palazzo luisia (secondo lotto)\TAV2STR