




### STATO ATTUALE: planimetria cortile (scala 1:100)

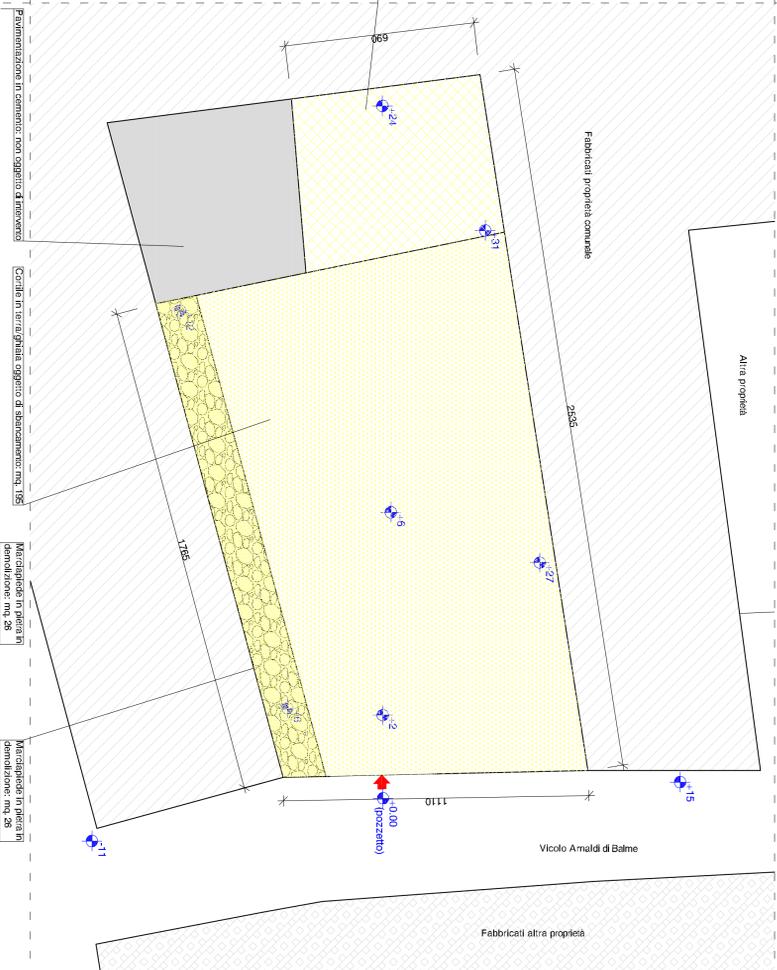

### PARTICOLARE NUOVA PAVIMENTAZIONE (scala 1:20)

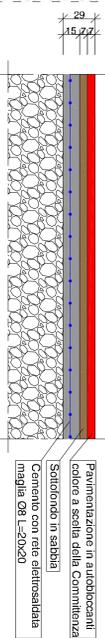

### IN PROGETTO: planimetria cortile (scala 1:100)

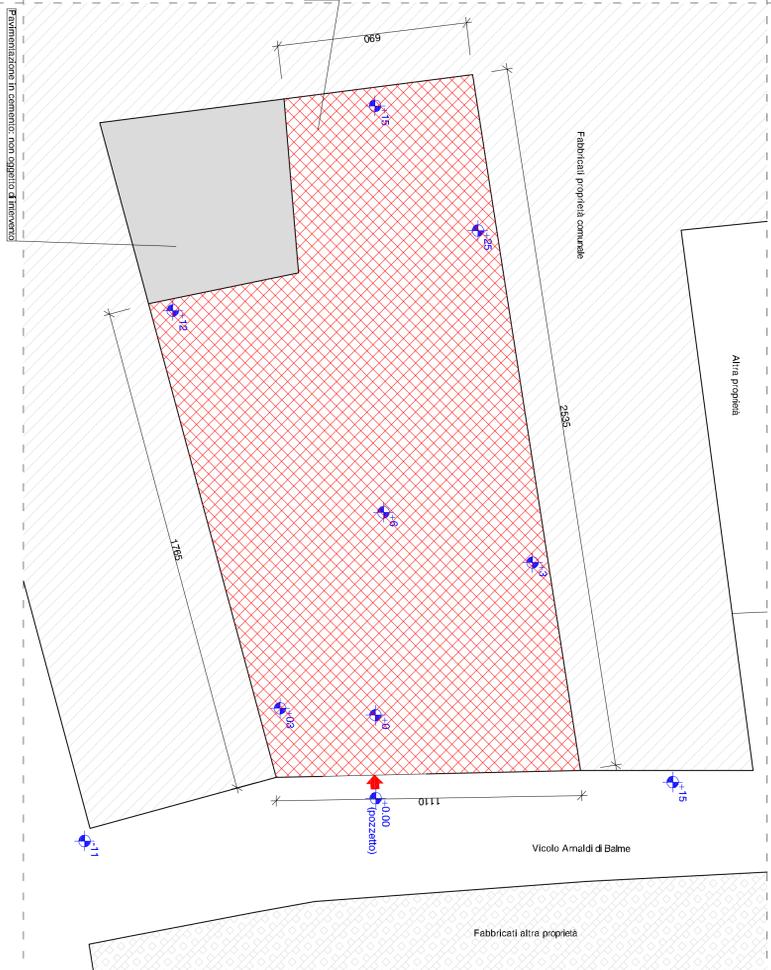

<b>STUDIO TECNICO</b> Dott. Ing. <b>Alberto GALLO</b> via Roma n. 6 - 10067 Vigone (TO) - Tel. 011/580.94.44 - Fax 011/580.94.44 - e-mail: gallo@ingecan.it Cod. Fis.: 0114773012719P - P.IVA: 081734001016	
<b>REGIONE PIEMONTE</b> <b>CITTA' METROPOLITANA DI TORINO</b> <b>CITTA' DI VIGONE</b>	
	
<b>COMMITTENTE:</b> <b>Città di Vigone</b> <b>P.zza Palazzo Civico n. 18 - 10067 - Vigone (TO)</b> <b>P.IVA: 04004340016 - Cod. Fis.: 85003470011</b>	
<b>PROGETTO DEFINITIVO-ESECUTIVO:</b> Lavori di efficientamento energetico e messa in sicurezza di locali polifunzionali ubicati in Vigone, Vicolo Arnaldi di Balme n. 1	
<b>TRV. n. 5</b> Cod. Comm. n. 102/292 Tipo lavoro: Intervento di manutenzione ordinaria e straordinaria di opere edificate in esecuzione dell'art. 2227	Contenzioso amministrativo - STATO ATTUALE: PLANIMETRIA CORTILE - IN PROGETTO: PLANIMETRIA CORTILE - PARTICOLARE PAVIMENTAZIONE
LA COMMITTENZA:	IL PROGETTISTA:
Scale adottate: 1:100 1:100 1:20	
Riferimento: comune vigone palazzo Urbani (secondo titolo) TRV489C-IT	

Nuova pavimentazione  
 in autobloccanti su sozzetto  
 in cls.; mq. 284

Pavimentazione in cemento non oggetto di abbinamento