

LAVORI DI ADEGUAMENTO EDILIZIO
PER INTEGRAZIONE CON NUOVI VOLUMI
SCUOLA SECONDARIA DI PRIMO GRADO

Codice generale	Codice dell'opera	Lotto	Livello di progettazione	Area di progettazione	Numero elaborato	Tipo documento	Versione
Avig	003	0	DE	A	019	prosp	0-18

IL SINDACO :
Claudio RESTAGNO

IL PROGETTISTA:
Dott. Ing. Valter Ripamonti



Studio Tecnico Dott. Ing. Valter Ripamonti - Via Tessore n° 25 - 10064 Pinerolo - (TO)
Tel 0121/77445 - Fax 0121/375733 - E-Mail: segreteria@ripamontistudio.com - tecnico@ripamontistudio.com


PROGETTO DEFINITIVO ESECUTIVO

OGGETTO

PARTICOLARI COSTRUTTIVI

VERS.	MODIFICHE	DATA	DISEGNATORE	SCALA
0	PRIMA CONSEGNA	Aprile 2018	AA	1:20
1				
2				
3				
4				
5				

PARTICOLARE STRISCIA DI FACCIATA
SCALA 1:20

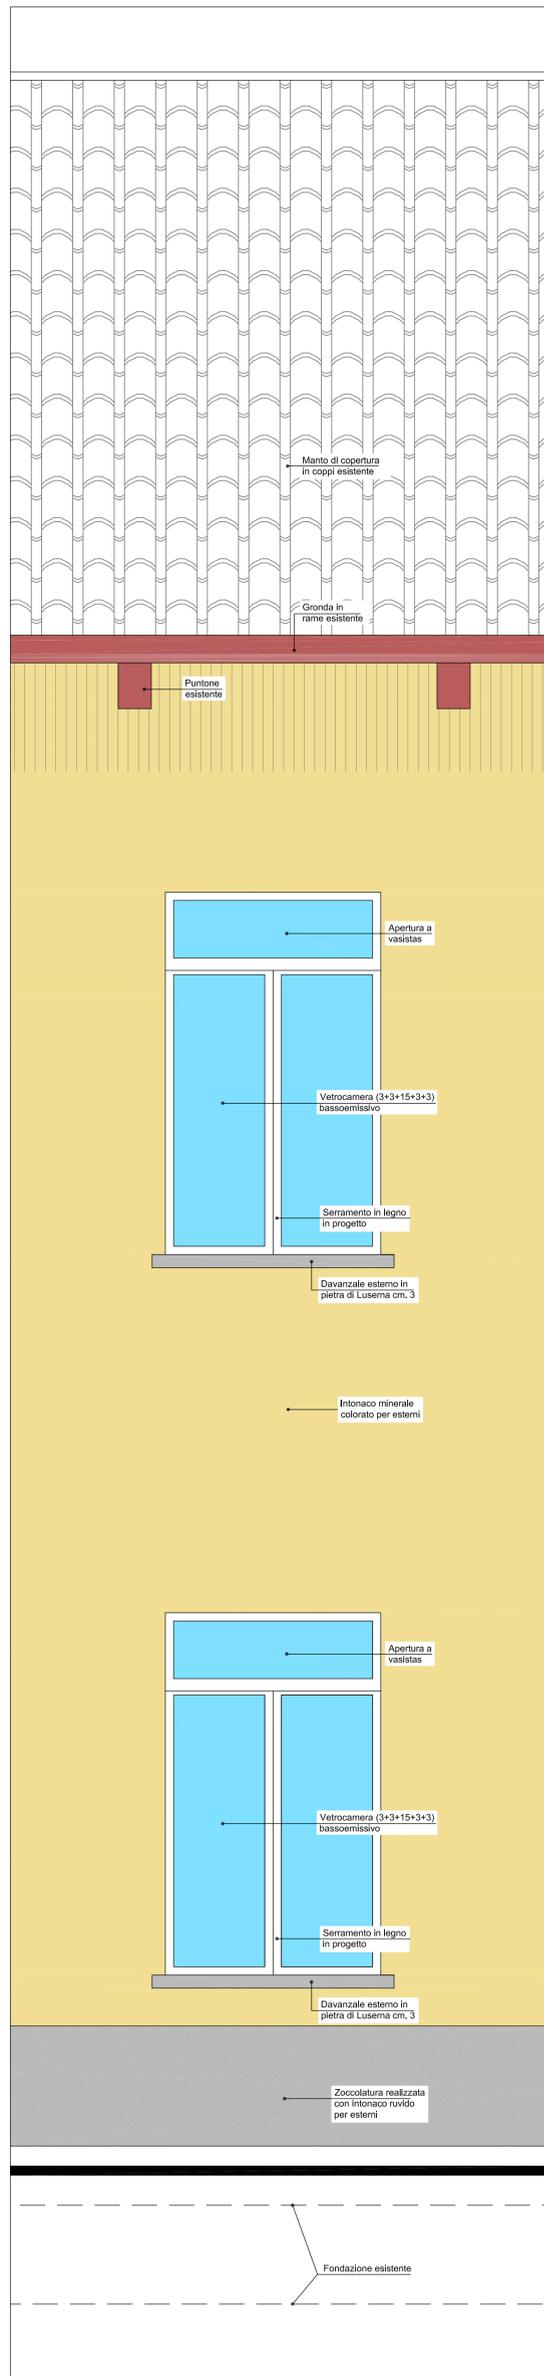

SEZIONE STRISCIA
DI FACCIATA - SCALA 1:20

