

COMUNE DI VIGONE

ADEGUAMENTO FUNZIONALE, RISPARMIO ENERGETICO E ABBATTIMENTO BARRIERE ARCHITETTONICHE DEL PIANO RIALZATO DELL'EDIFICIO COMUNALE SITO IN VIA C. BENSO DI CAVOUR N. 1 CUP: H17H21004320001


PROGETTO DEFINITIVO - ESECUTIVO

REV.	DESCRIZIONE-CONTENUTO	DATA	REDATTO	VERIFICATO
0		Agosto 2021		

I PROGETTISTI: ARCHITETTO GIAN LUCA FORESTIERO STUDIOATA VIA BELFIORE 36 TORINO	NOME FILE: PRP20111-IM04
	CODICE ID. STRADA:
	CODICE ID. COMMESSA: PRP20111
	CODICE ID. OGGETTO: IM04

IL RESPONSABILE DEL PROCEDIMENTO: Geom. Mario DRUETTA Comune di Vigone	SCALA: -:-
---	--------------------------

OGGETTO: PROGETTO IMPIANTI TERMOFLUIDICI SCHEMA FUNZIONALE DI CENTRALE	TAVOLA N°: IM.04
---	---------------------------------------

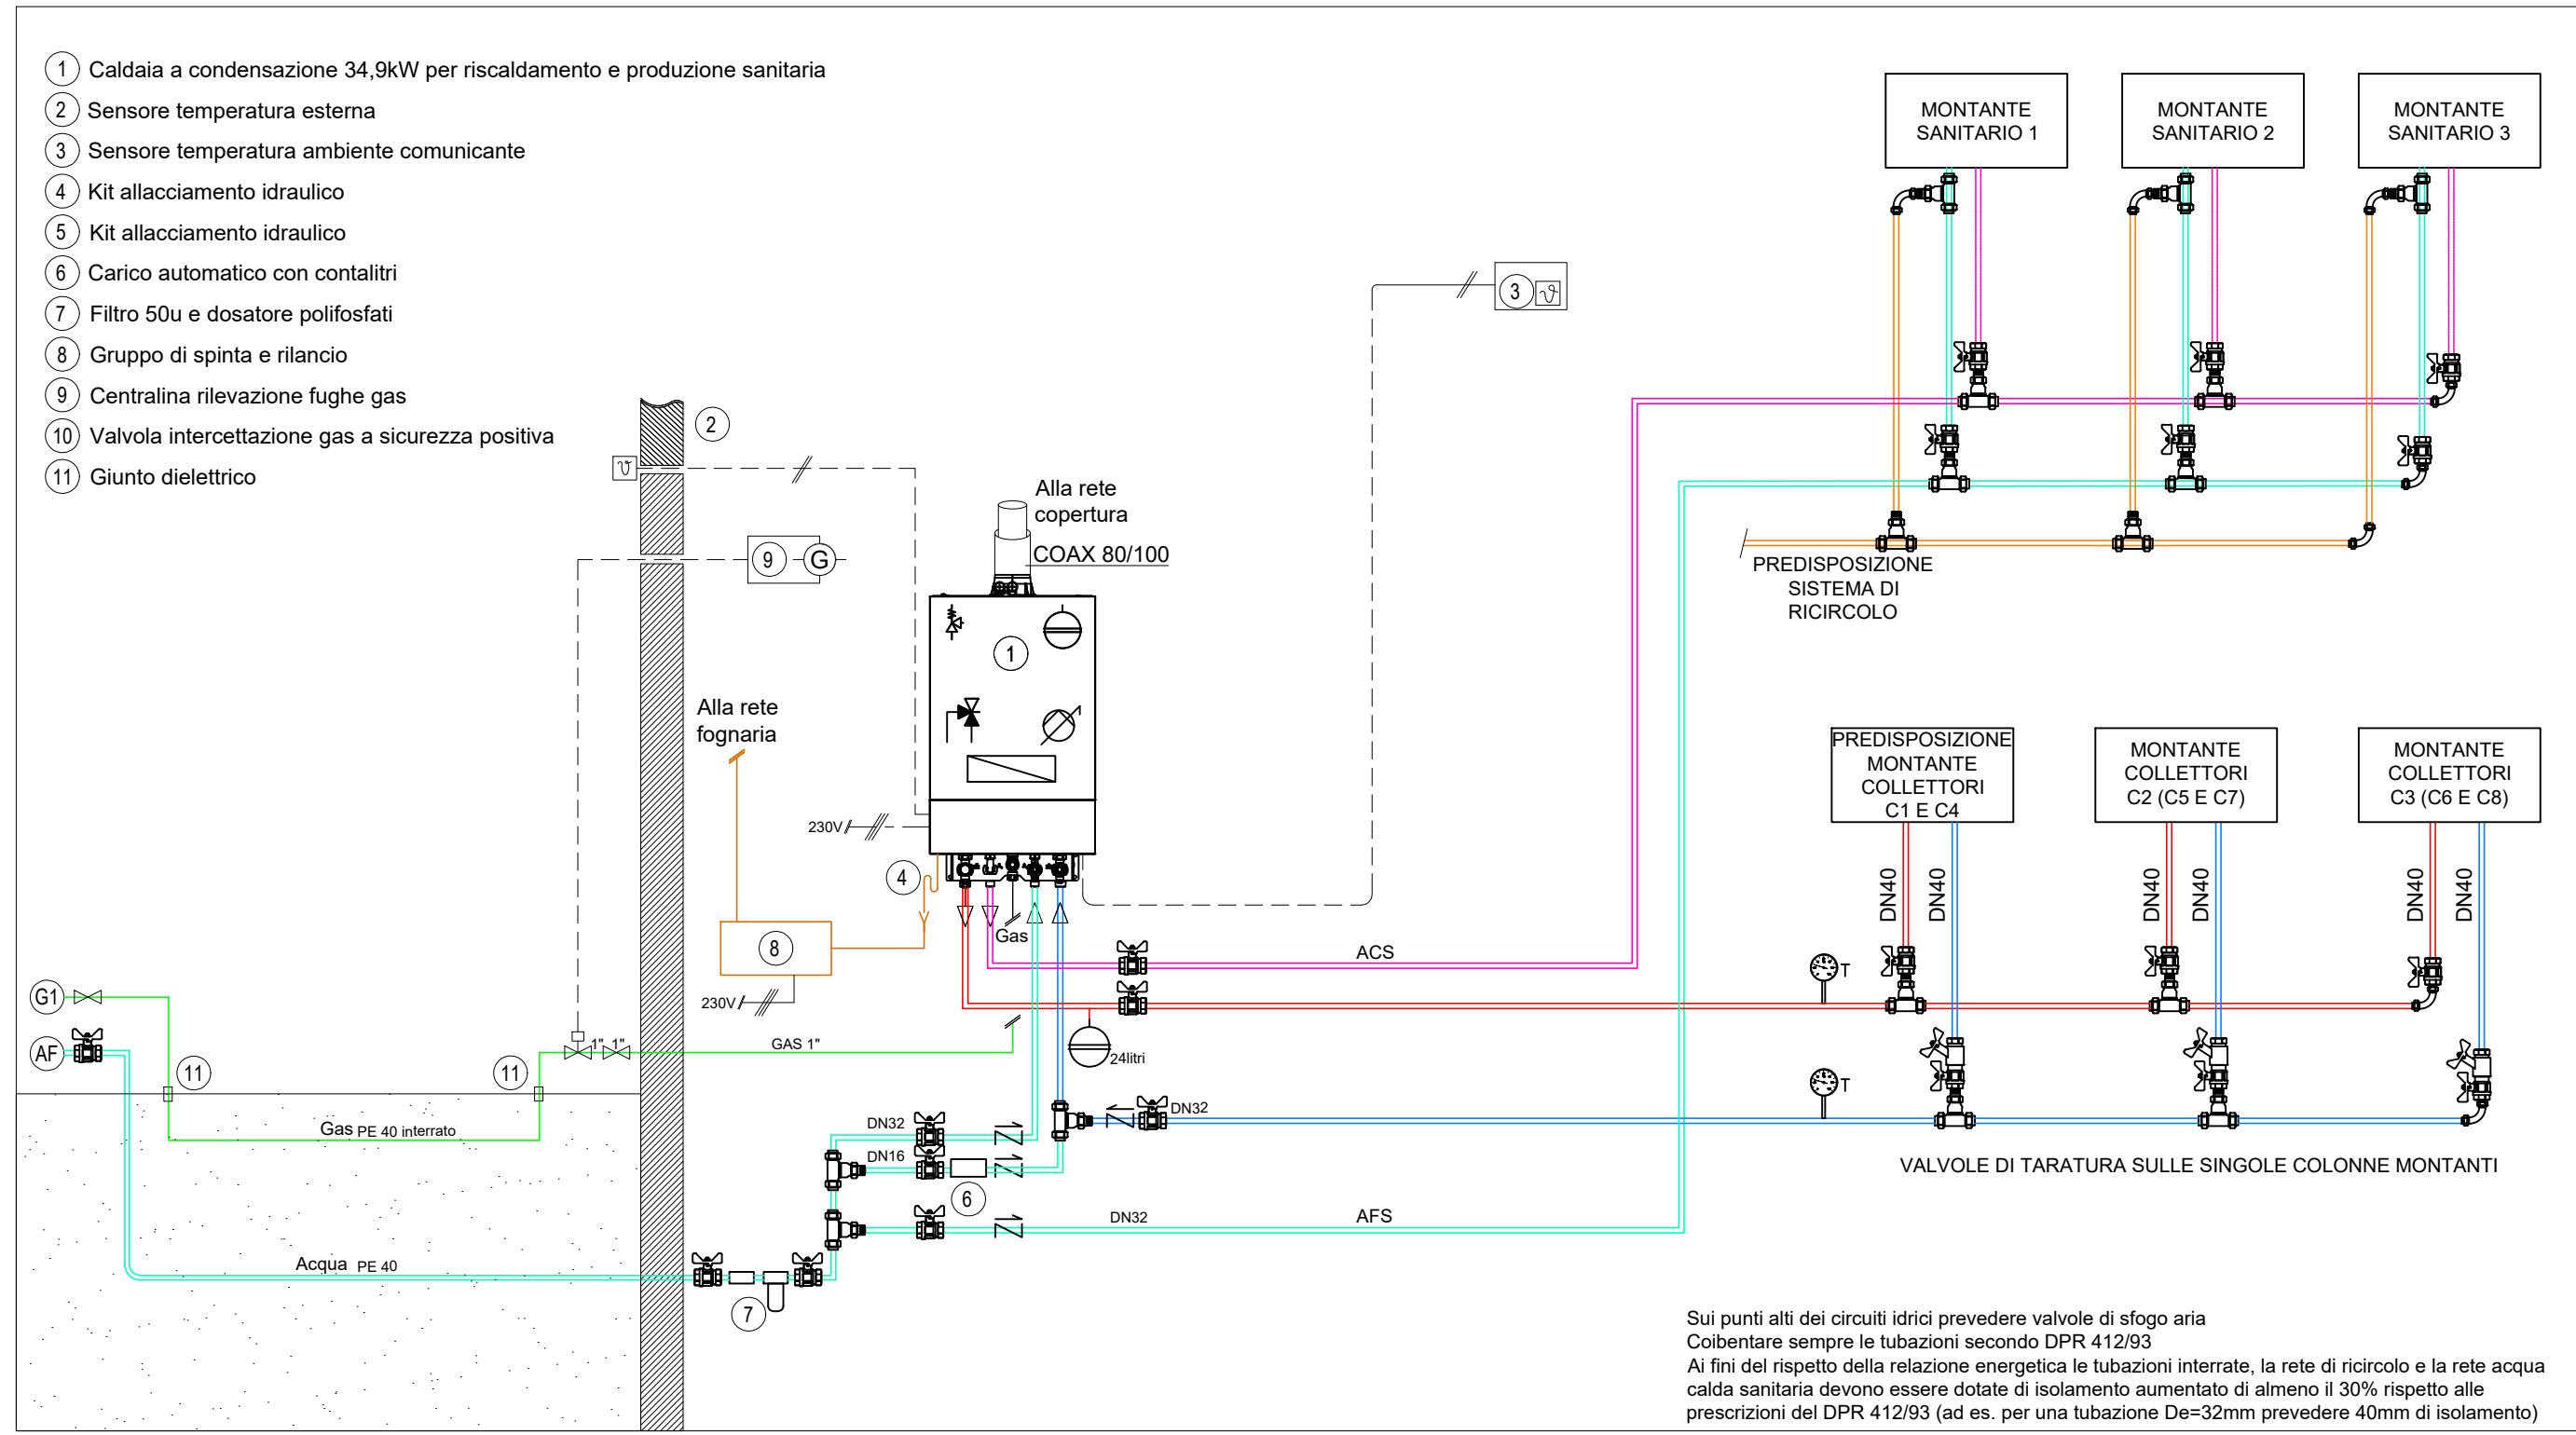

- ① Caldaia a condensazione 34,9kW per riscaldamento e produzione sanitaria
- ② Sensore temperatura esterna
- ③ Sensore temperatura ambiente comunicante
- ④ Kit allacciamento idraulico
- ⑤ Kit allacciamento idraulico
- ⑥ Carico automatico con contaltri
- ⑦ Filtro 50u e dosatore polifosfati
- ⑧ Gruppo di spinta e rilancio
- ⑨ Centralina rilevazione fughe gas
- ⑩ Valvola intercettazione gas a sicurezza positiva
- ⑪ Giunto dielettrico