




COMUNE DI VIGONE

ADEGUAMENTO FUNZIONALE, RISPARMIO
ENERGETICO E ABBATTIMENTO BARRIERE
ARCHITETTONICHE DEL PIANO RIALZATO
DELL'EDIFICIO COMUNALE
SITO IN VIA C. BENSO DI CAVOUR N. 1
CUP: H17H21004320001




PROGETTO DEFINITIVO - ESECUTIVO

REV.	DESCRIZIONE-CONTENUTO	DATA	REDATTO	VERIFICATO
0		Agosto 2021		
<u>I PROGETTISTI:</u> ARCHITETTO GIAN LUCA FORESTIERO STUDIOATA VIA BELFIORE 36 TORINO			<u>NOME FILE:</u> 	
			<u>CODICE ID. STRADA:</u> 	
			<u>CODICE ID. COMMESSA:</u> 	
			<u>CODICE ID. OGGETTO:</u> 	
<u>IL RESPONSABILE DEL PROCEDIMENTO:</u> Geom. Mario DRUETTA <i>Comune di Vigone</i>			<u>SCALA:</u>	
<u>OGGETTO:</u> SCHEMI PROSPETTI			<u>TAVOLA N°:</u>	




LPR.1
STATO DI FATTO

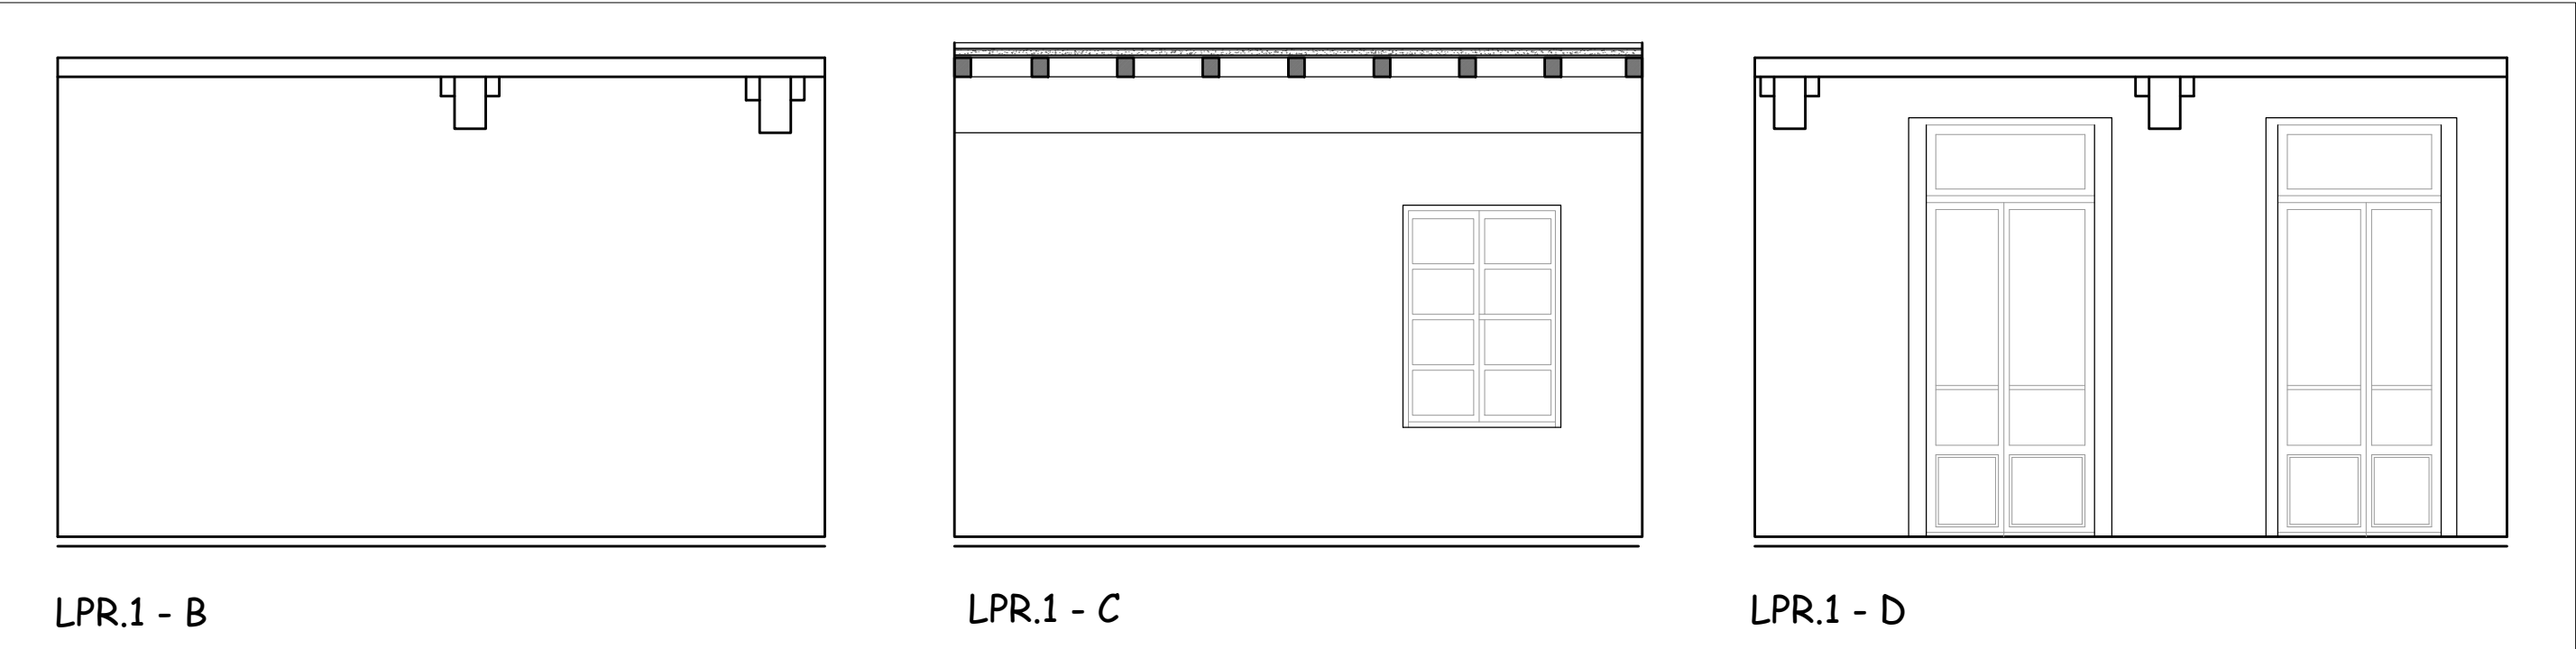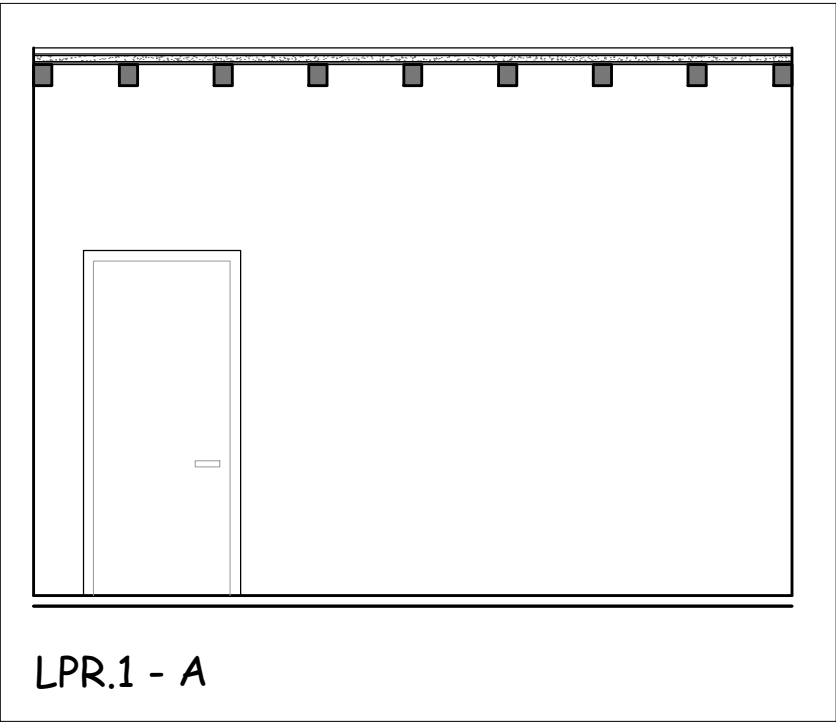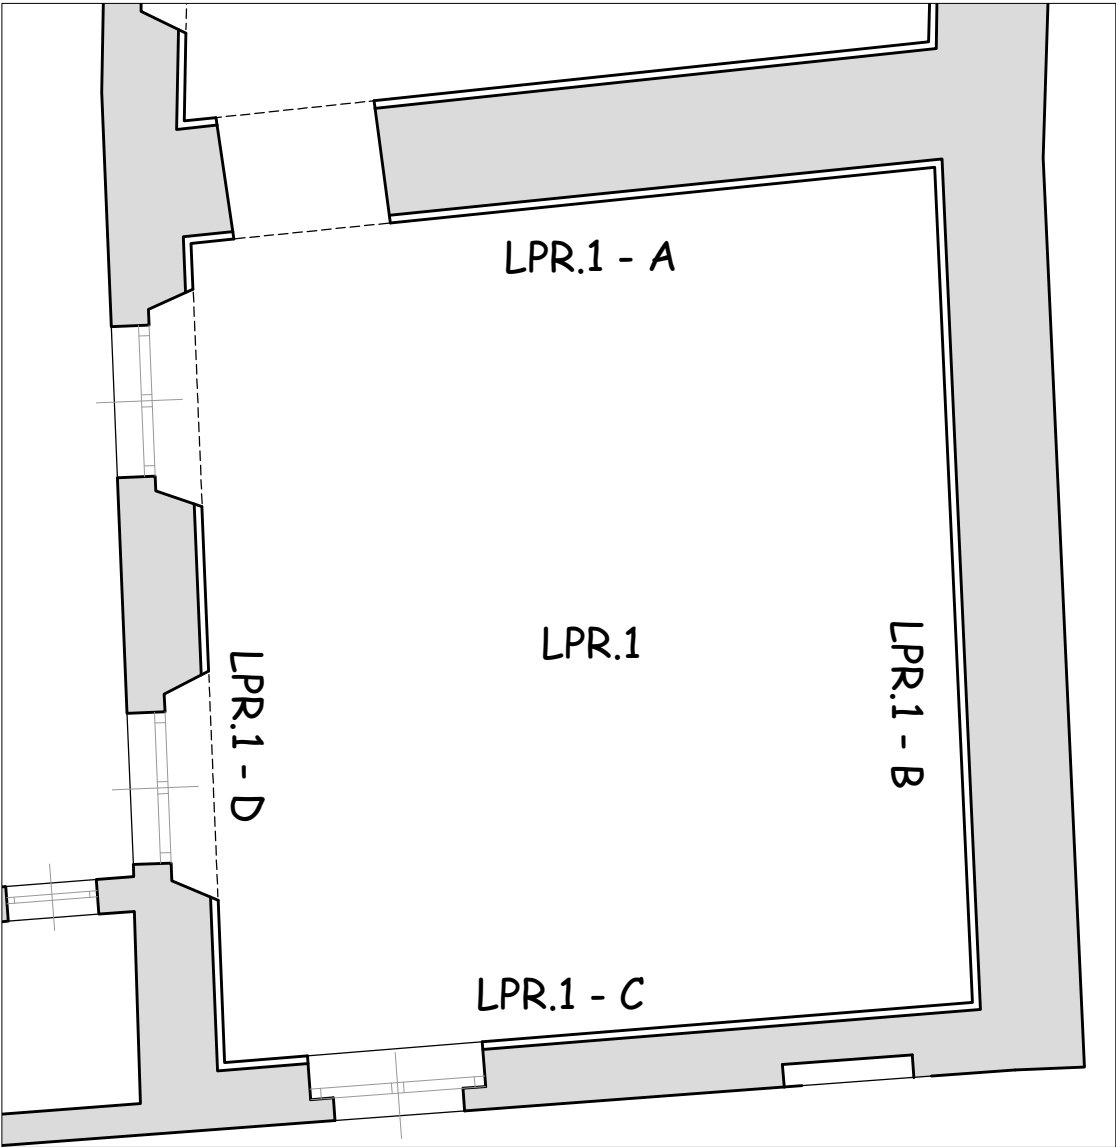




LPR.2
STATO DI FATTO



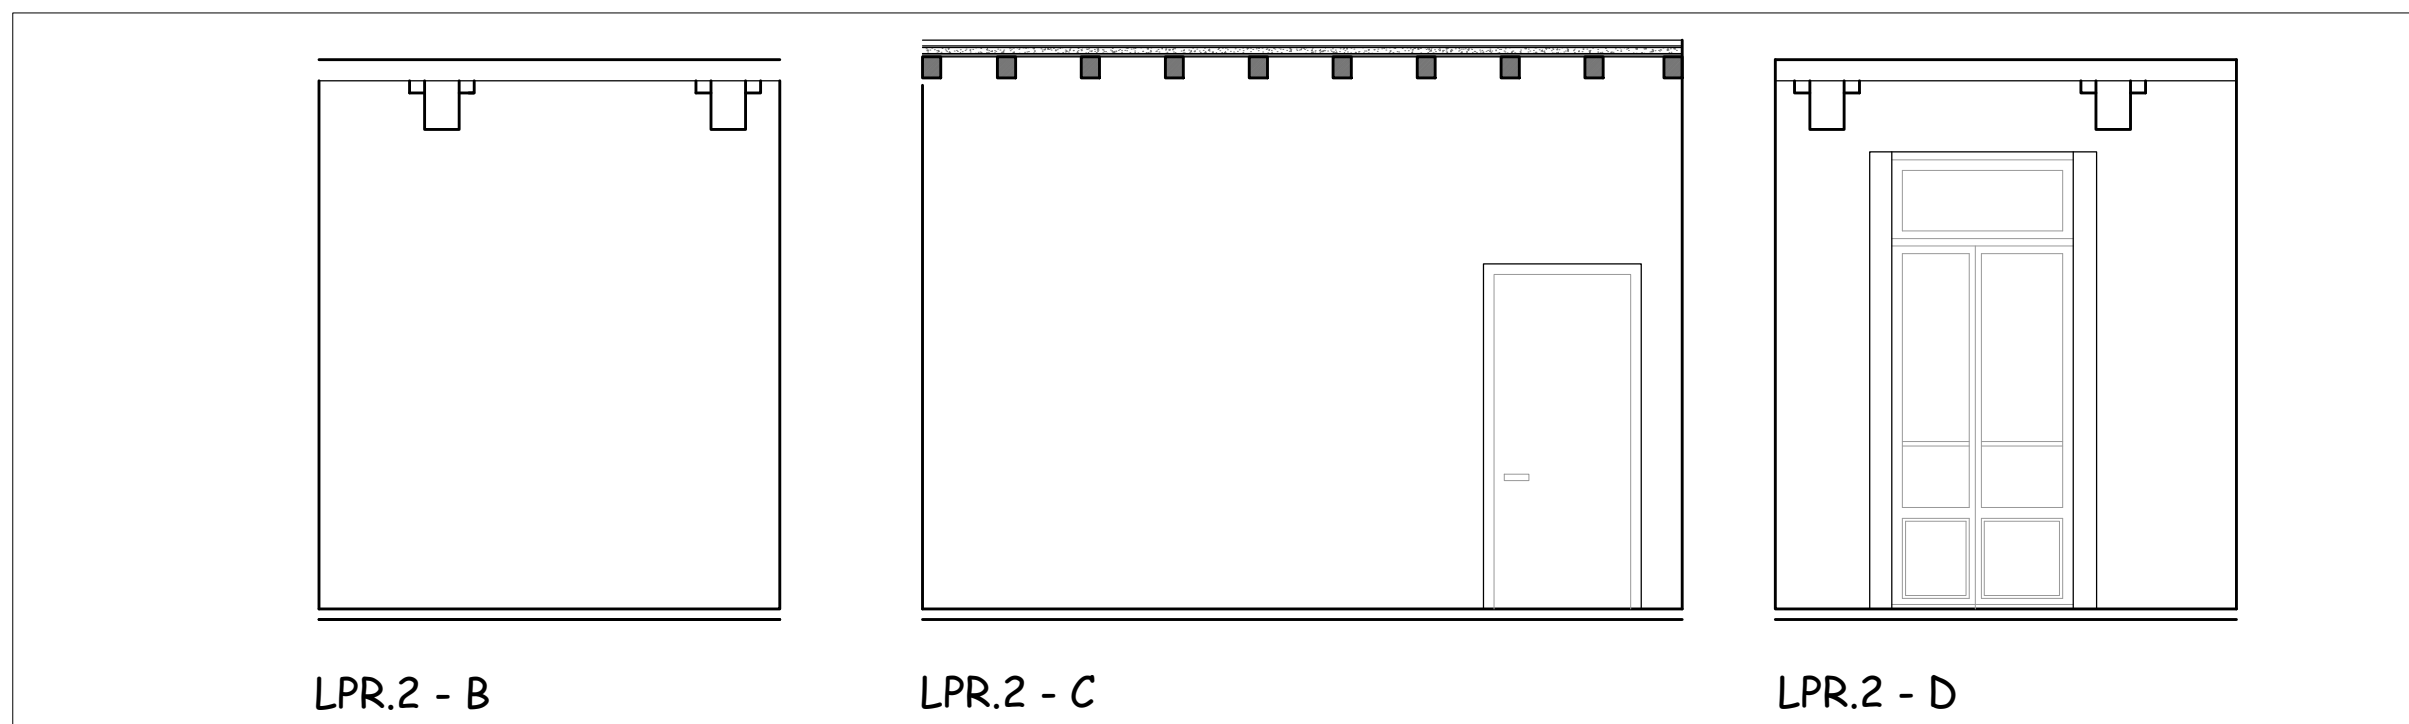
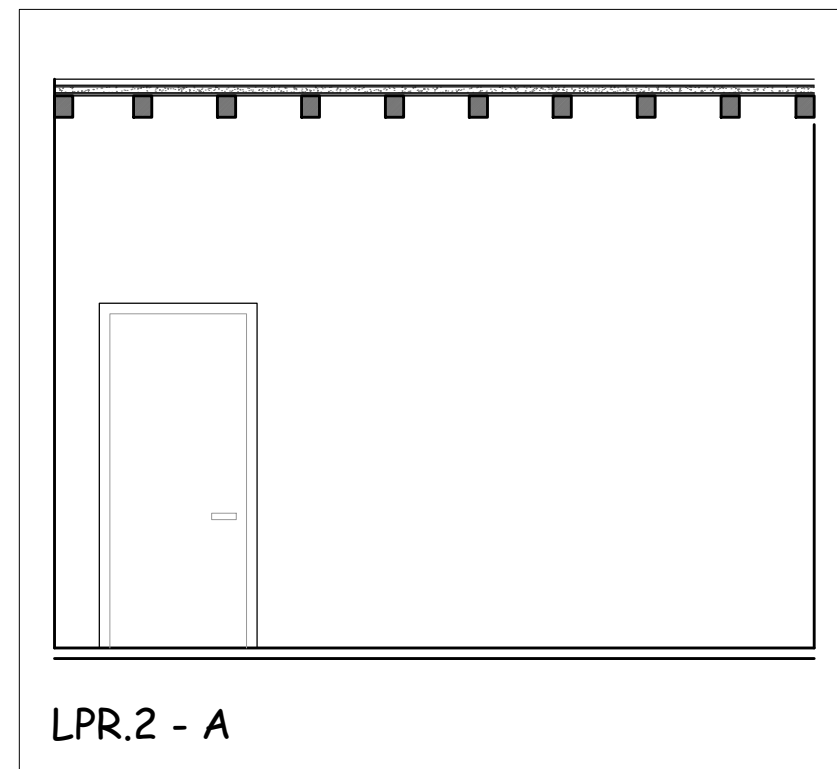
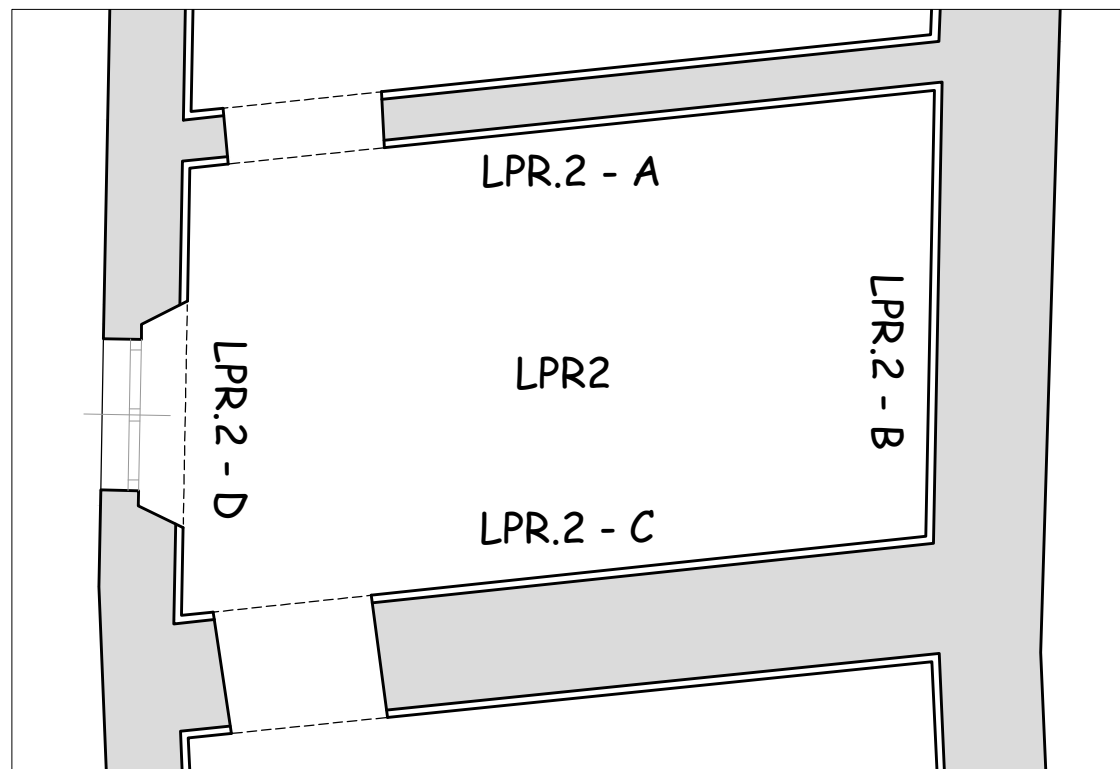


LPR.3
STATO DI FATTO

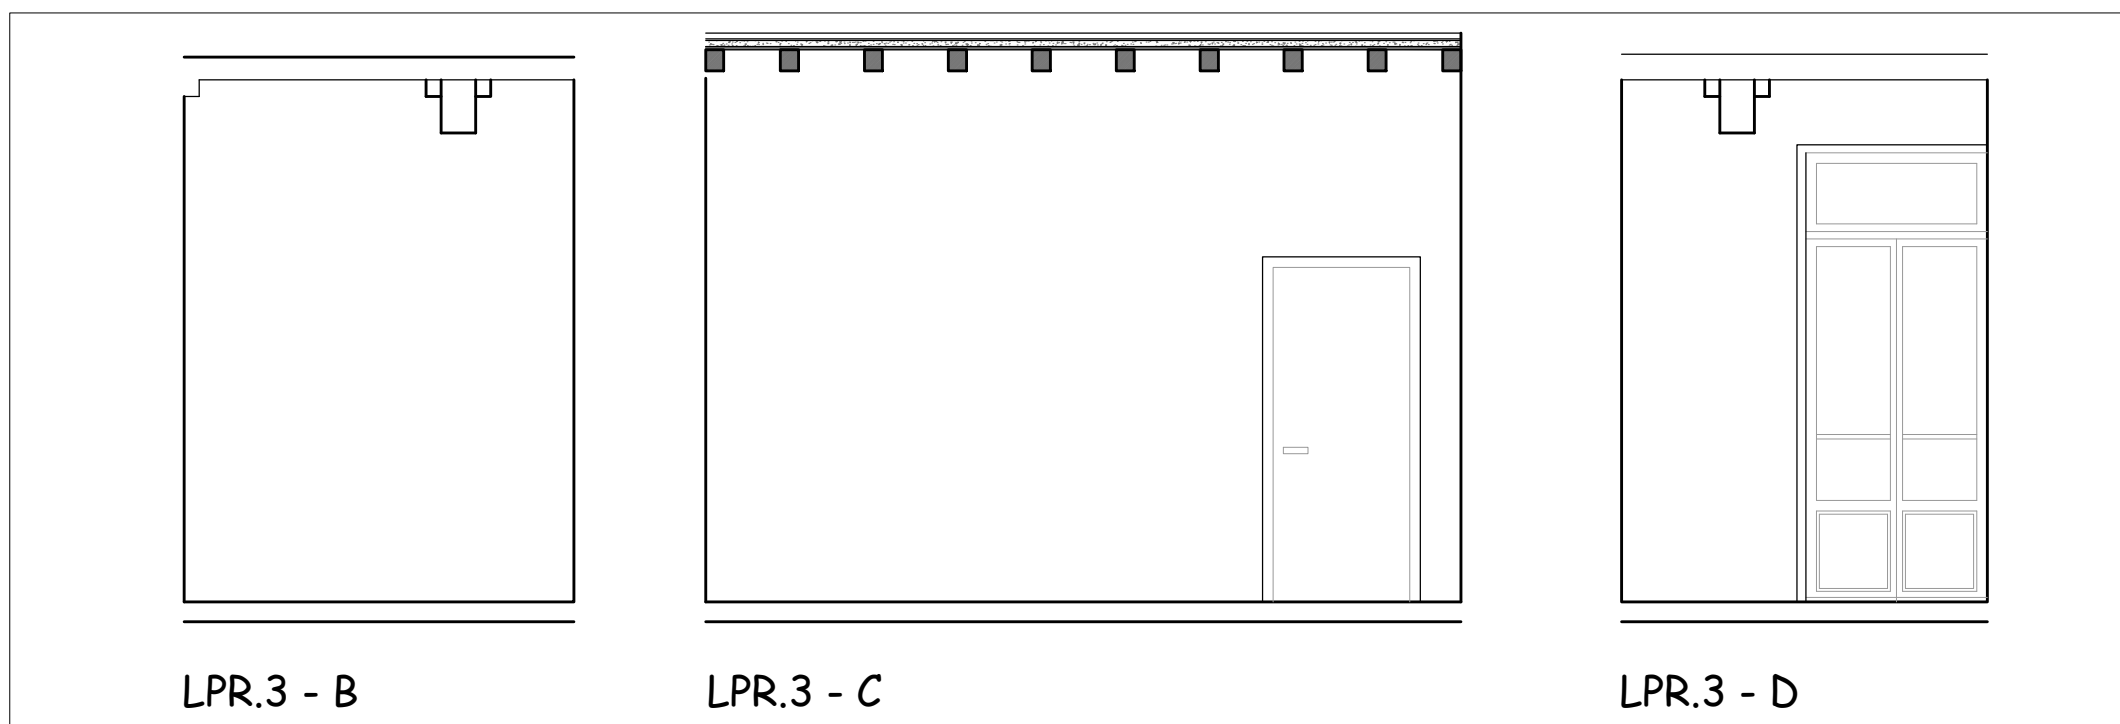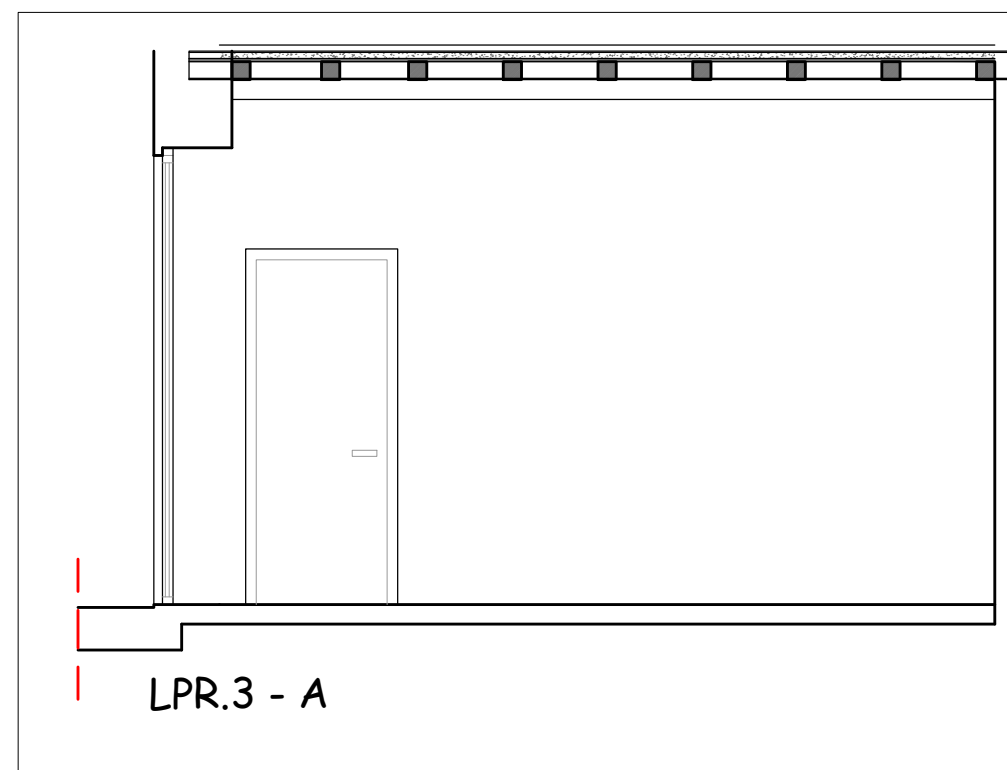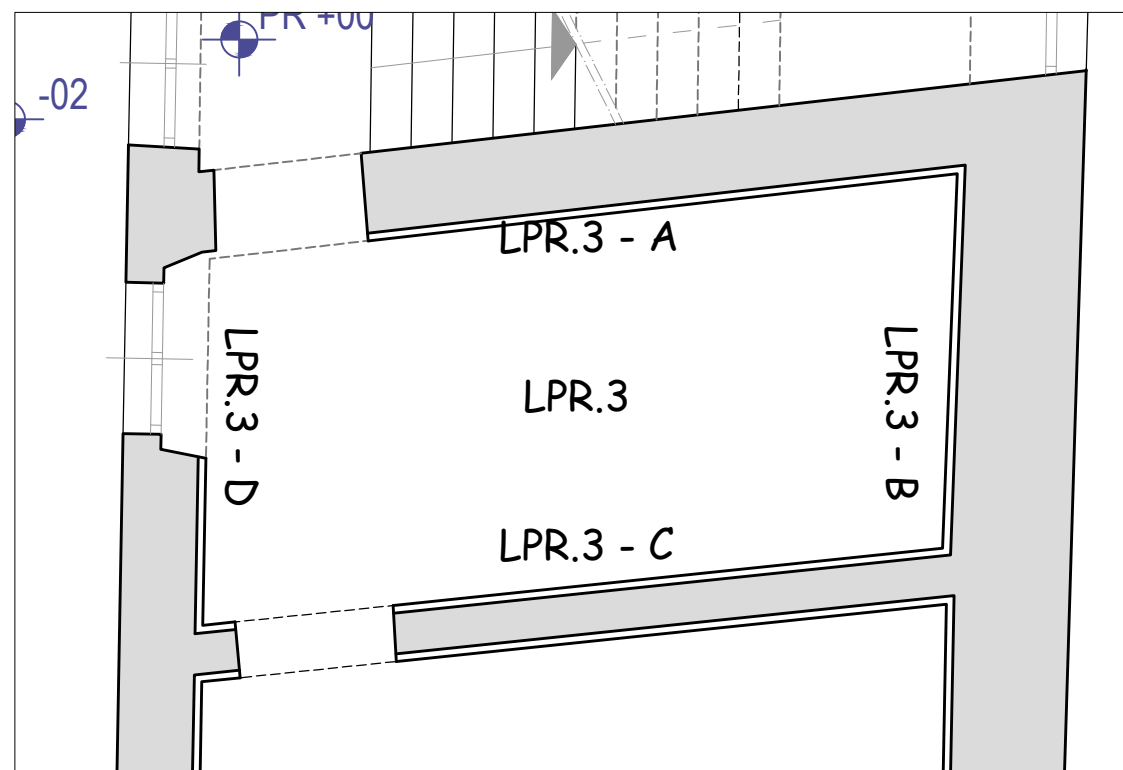

LPR.4
STATO DI FATTO

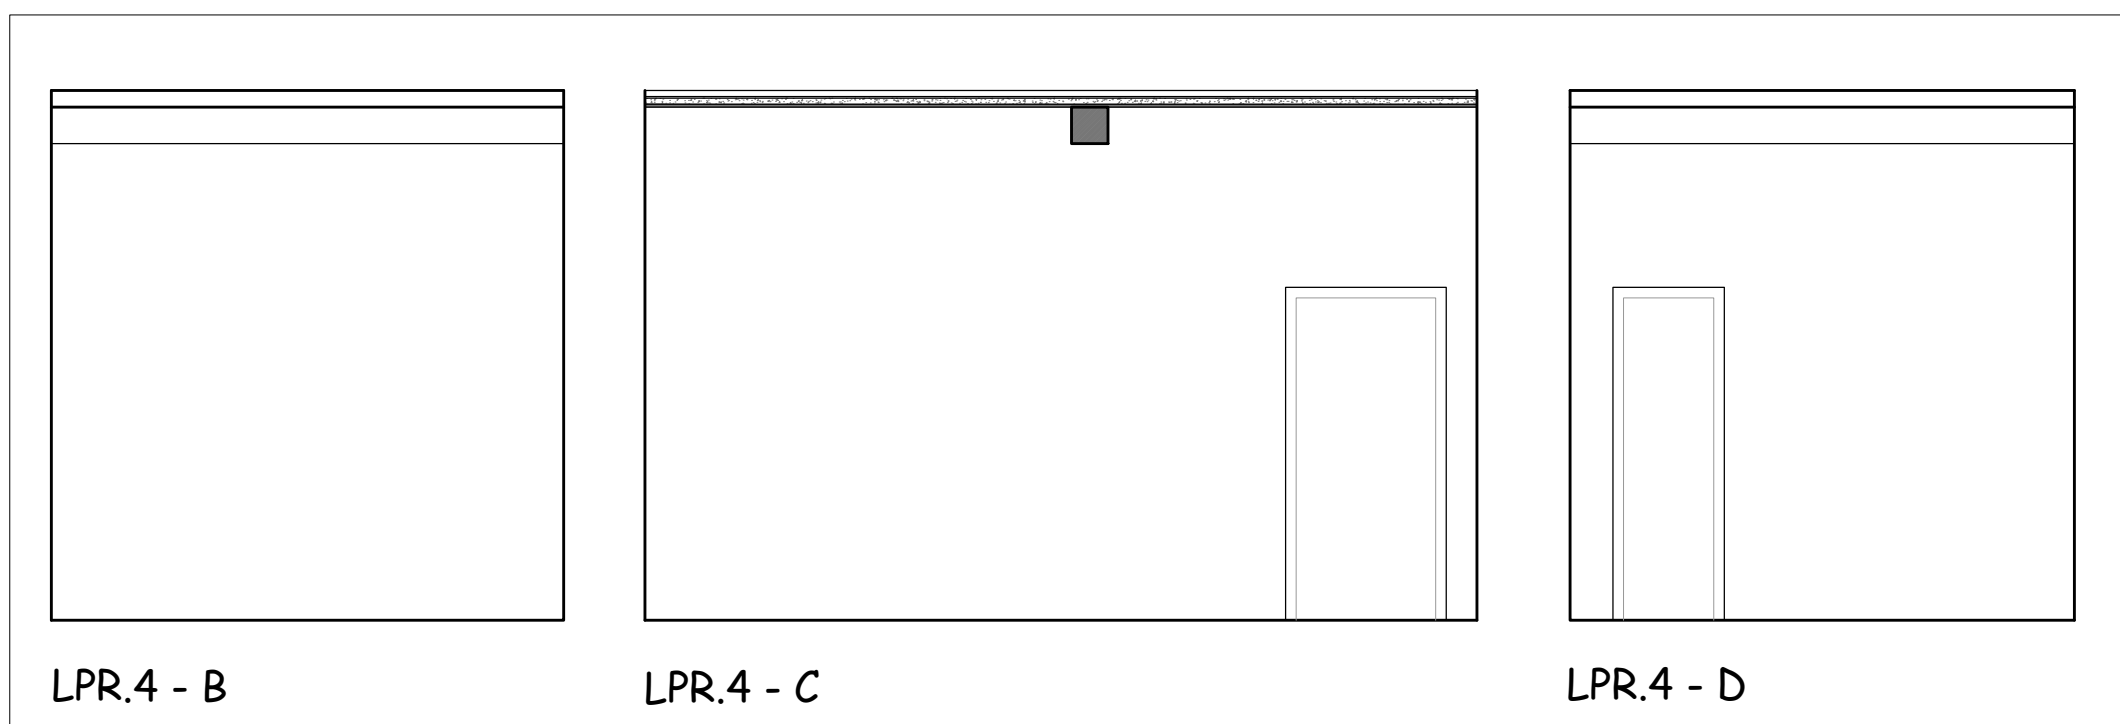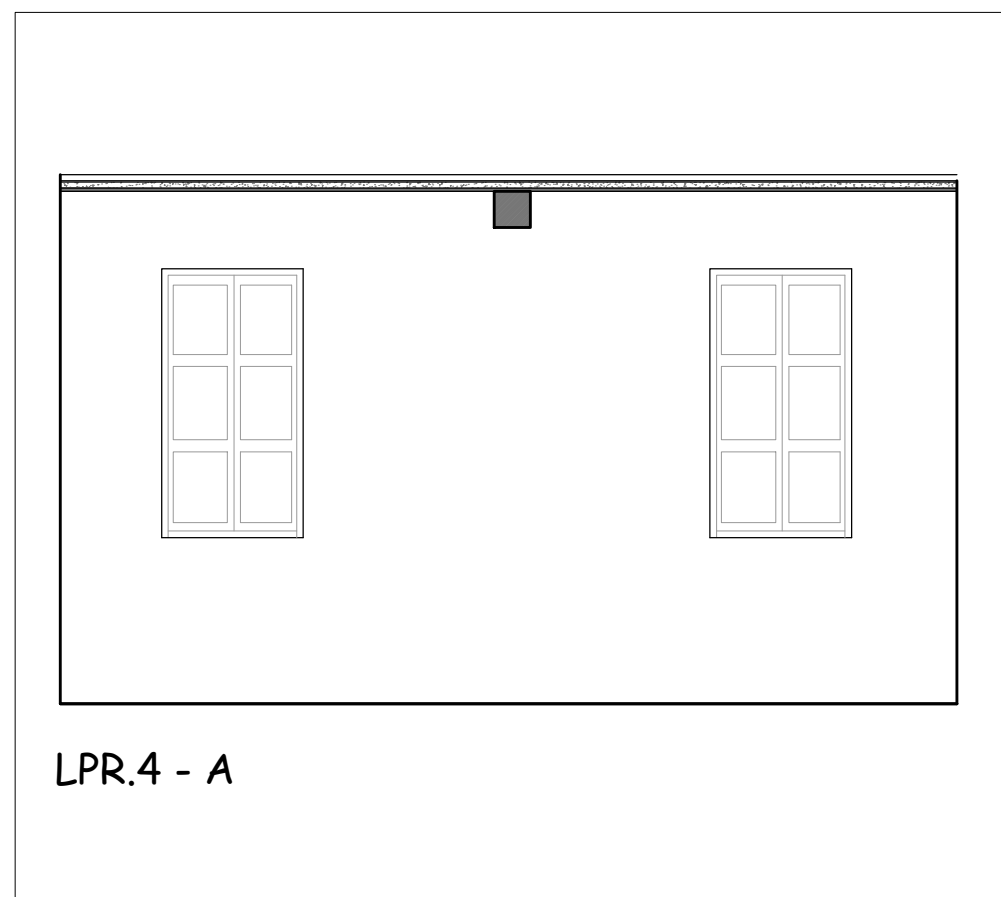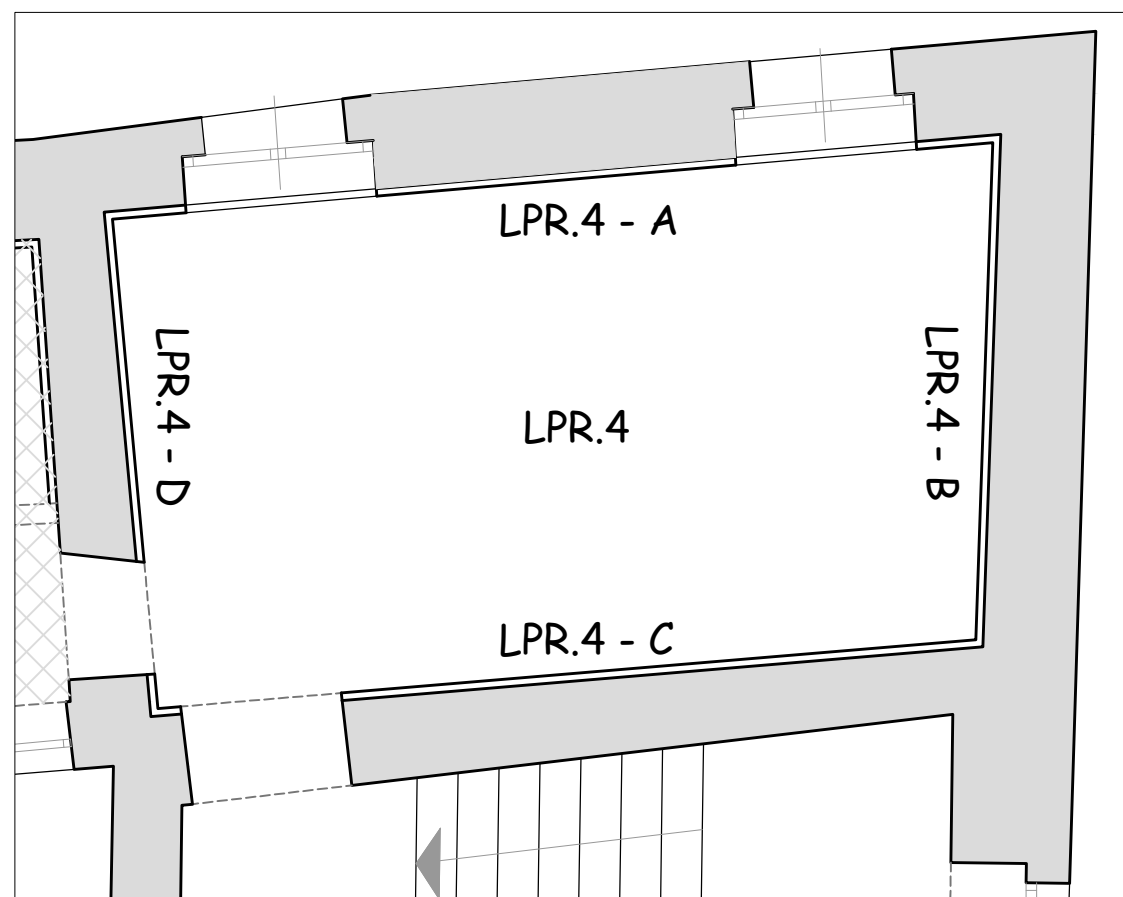

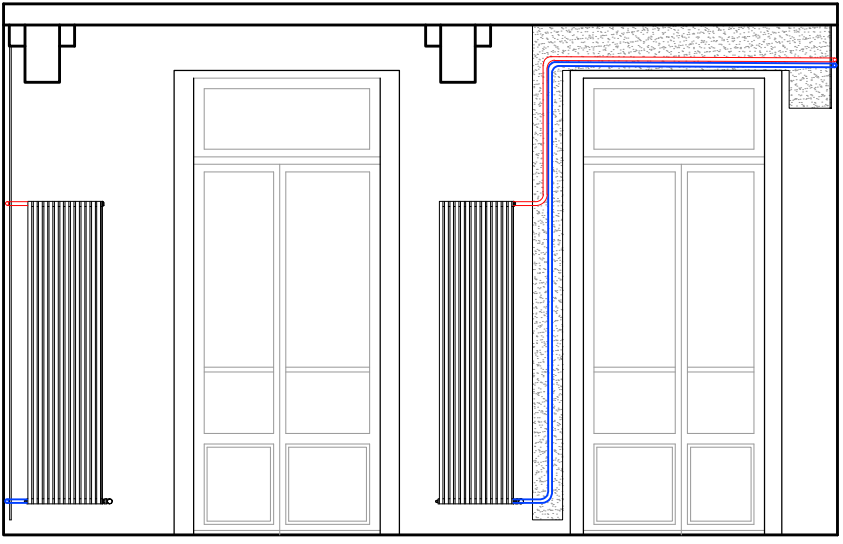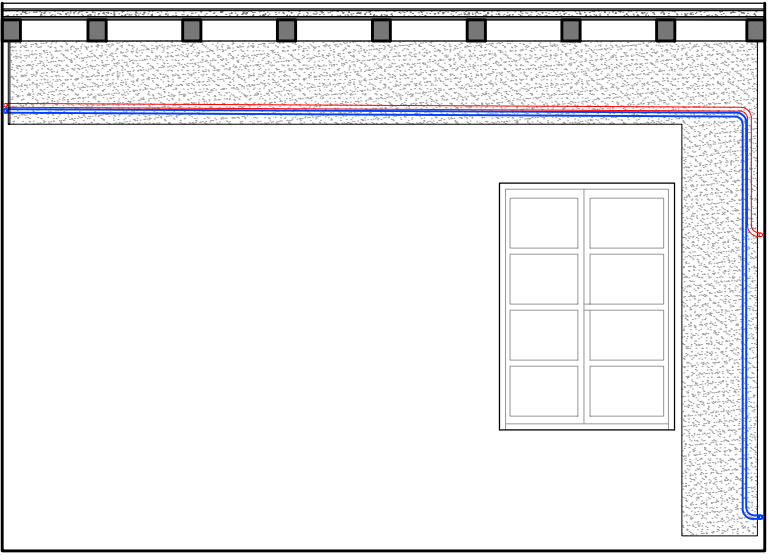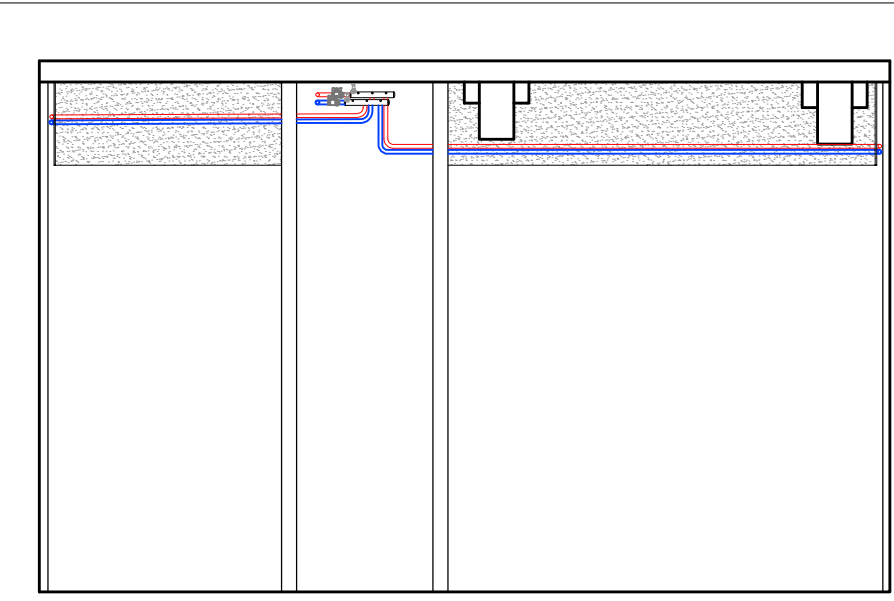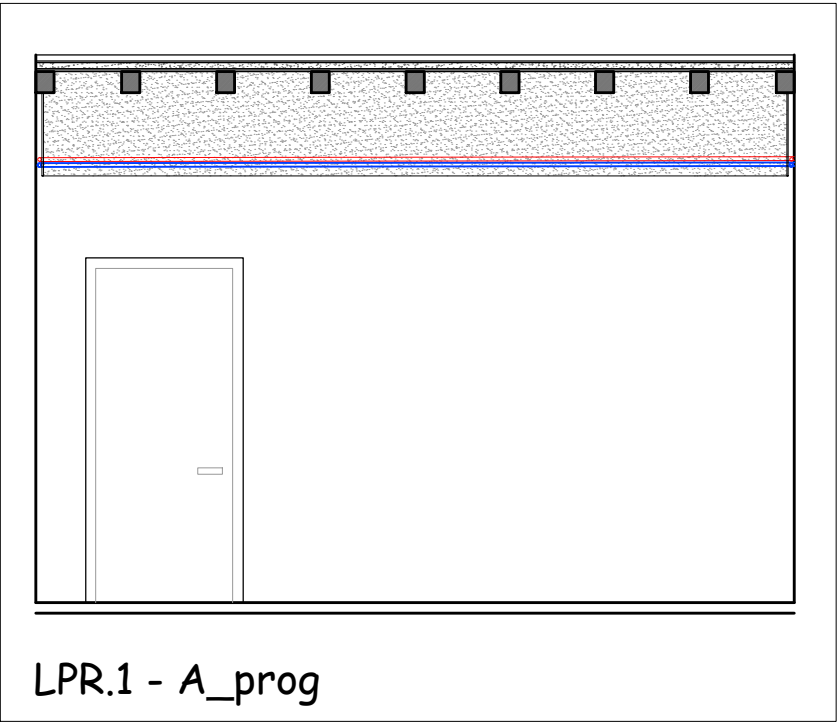
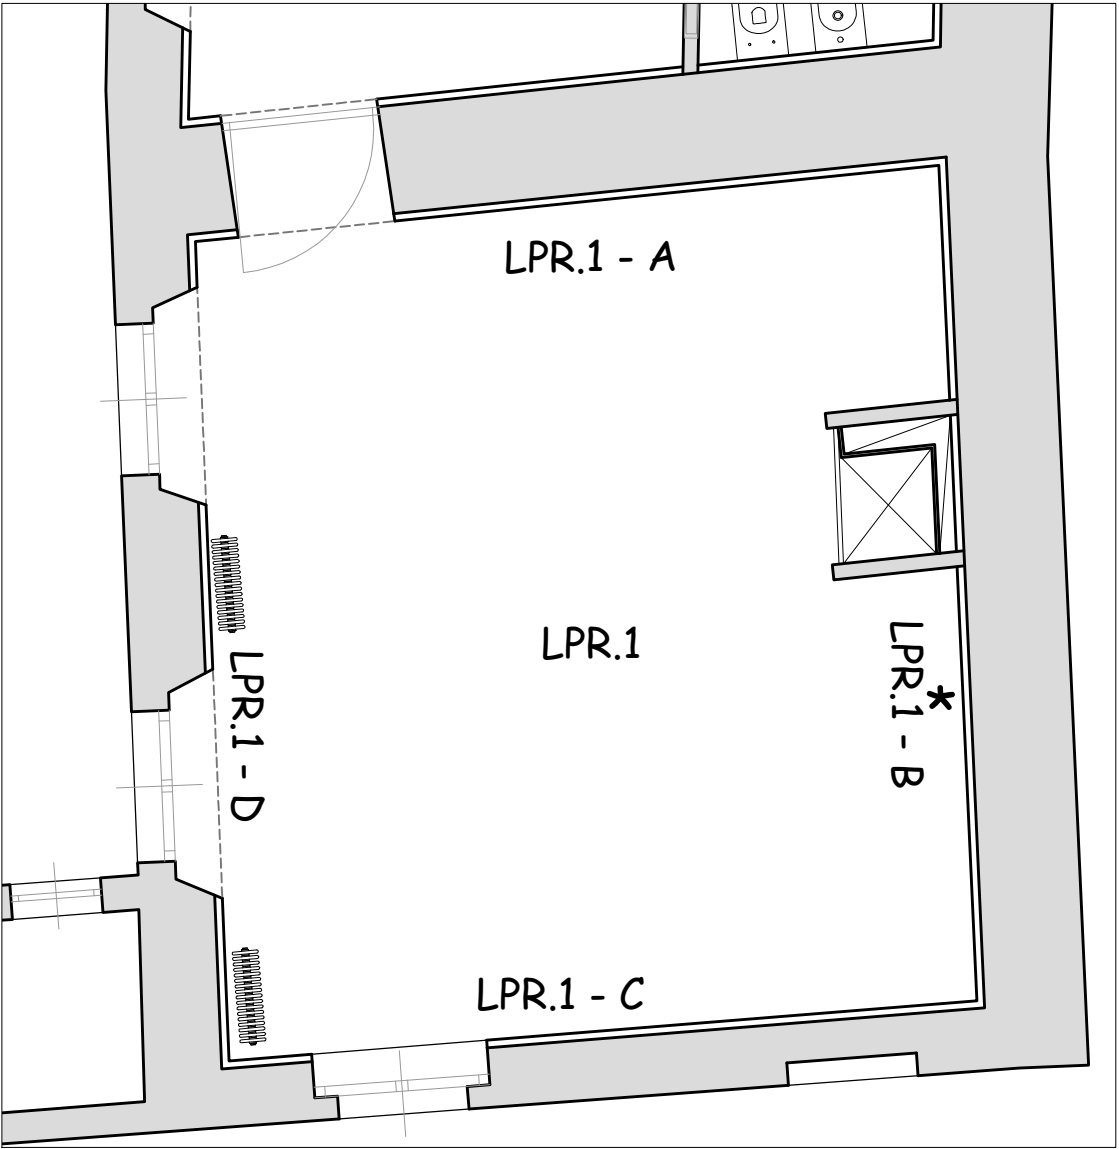


LPR.1 - B_prog


LPR.1 - C_prog

LPR.1 - D_prog

LPR.2
PROGETTO

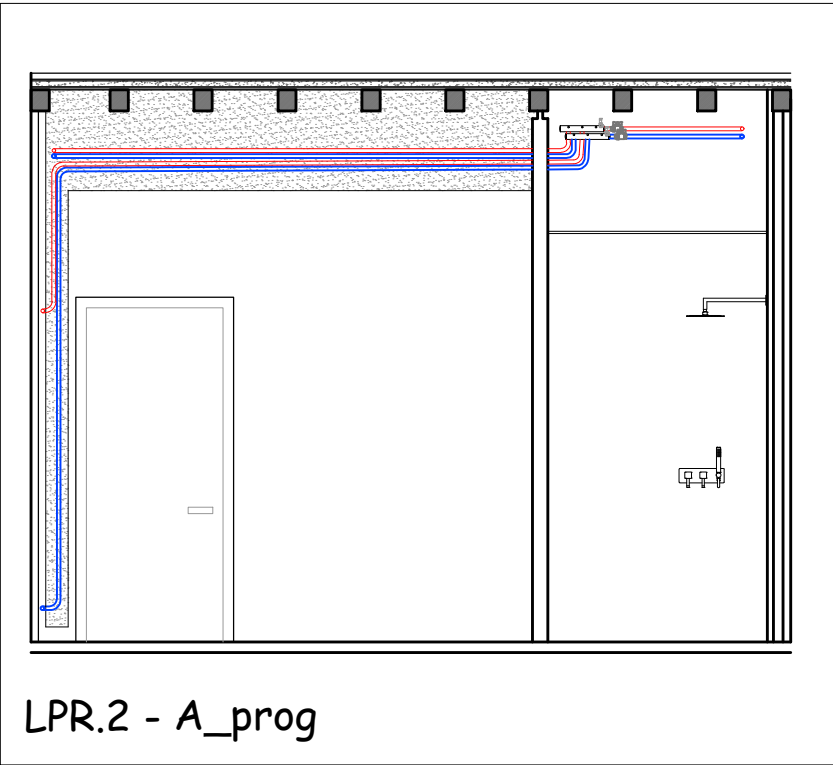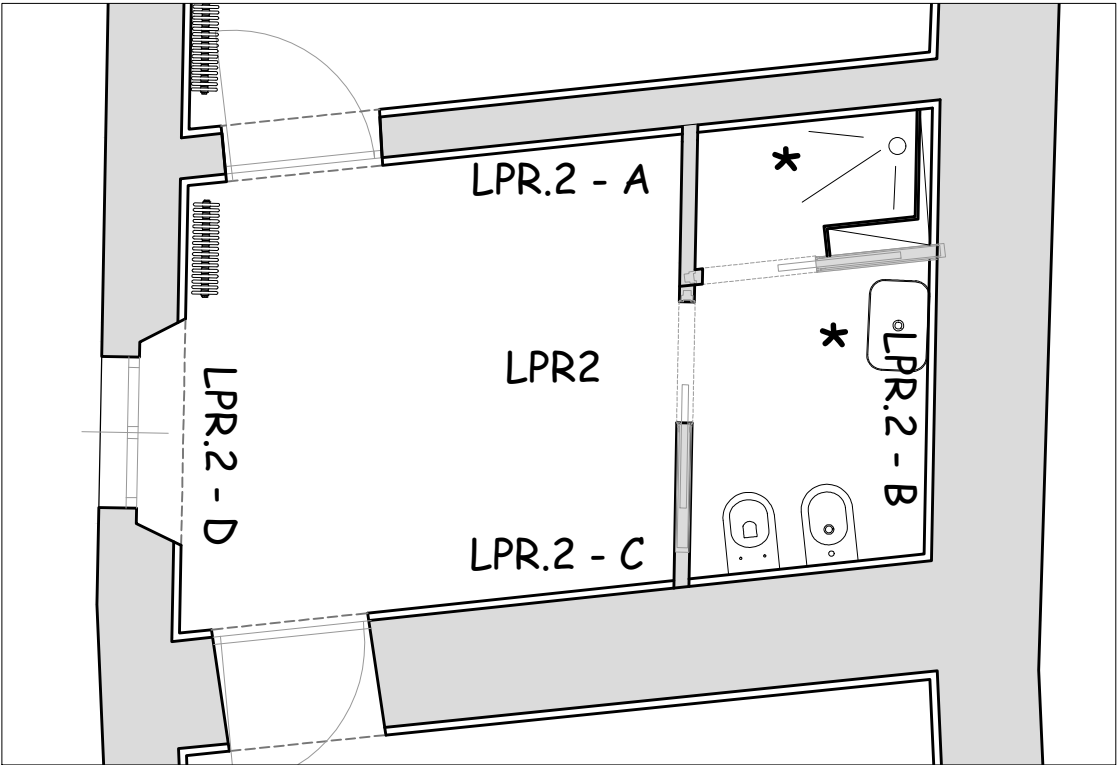

LPR.2 - A_prog



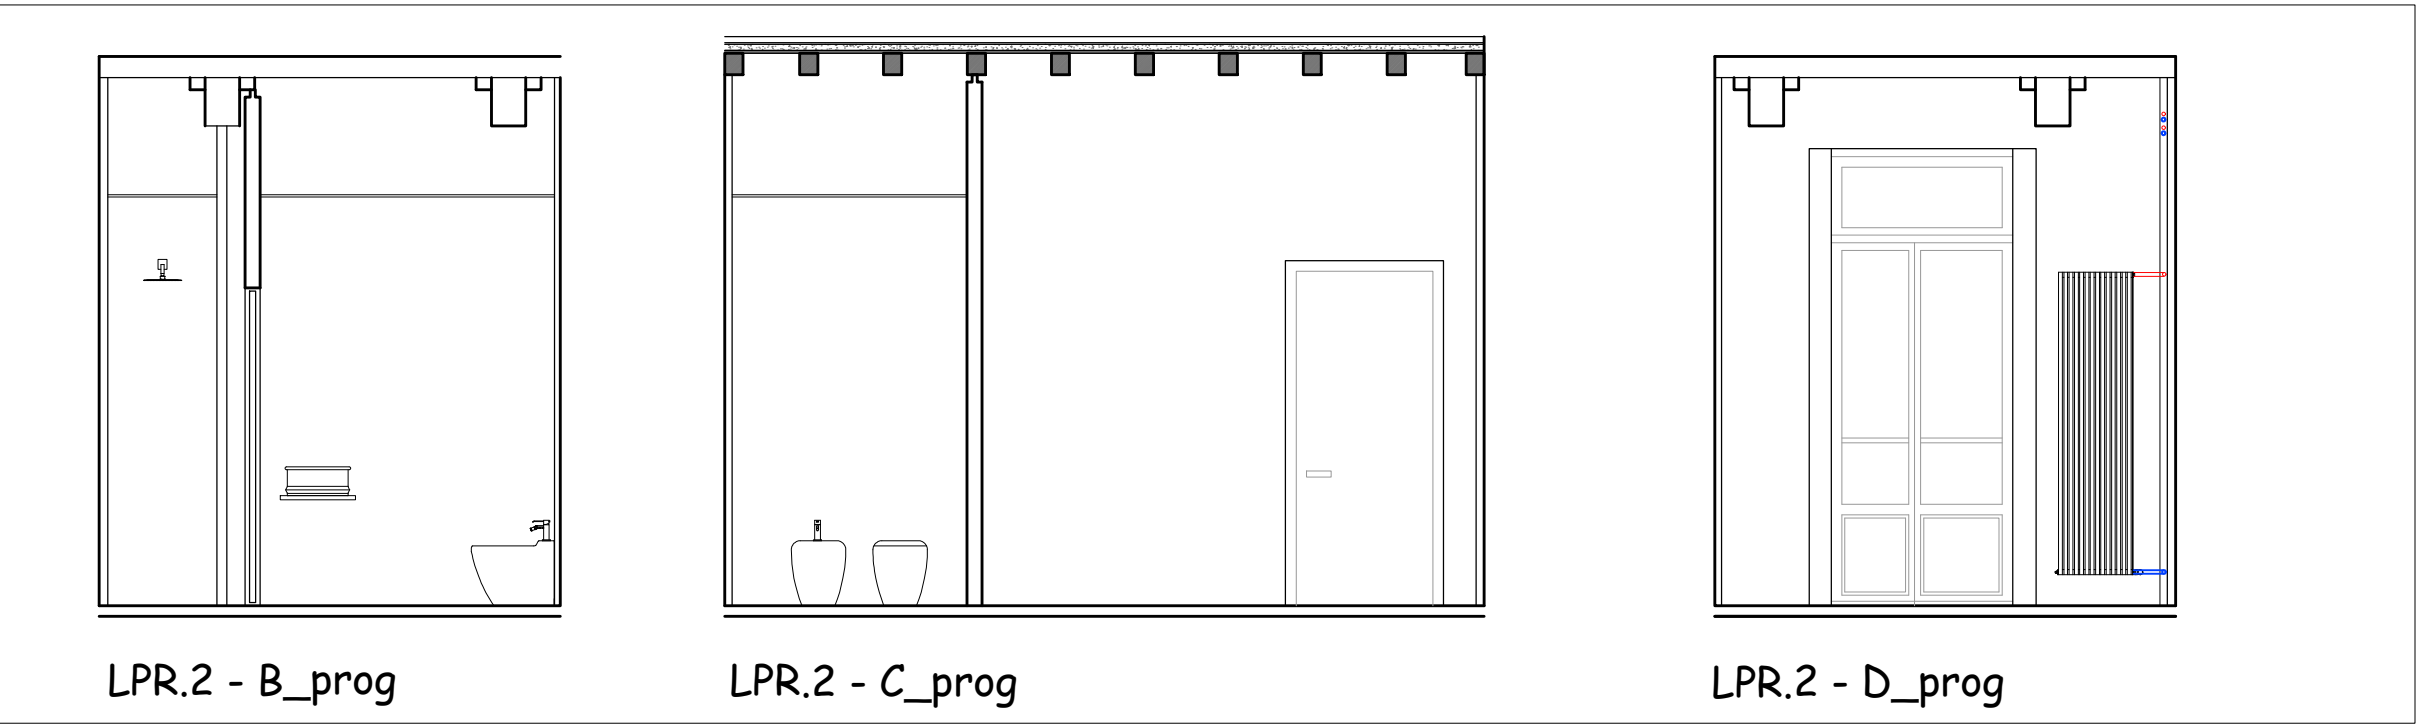


LPR.2 - B_prog




LPR.2 - C_prog


LPR.2 - D_prog

LPR.3
PROGETTO

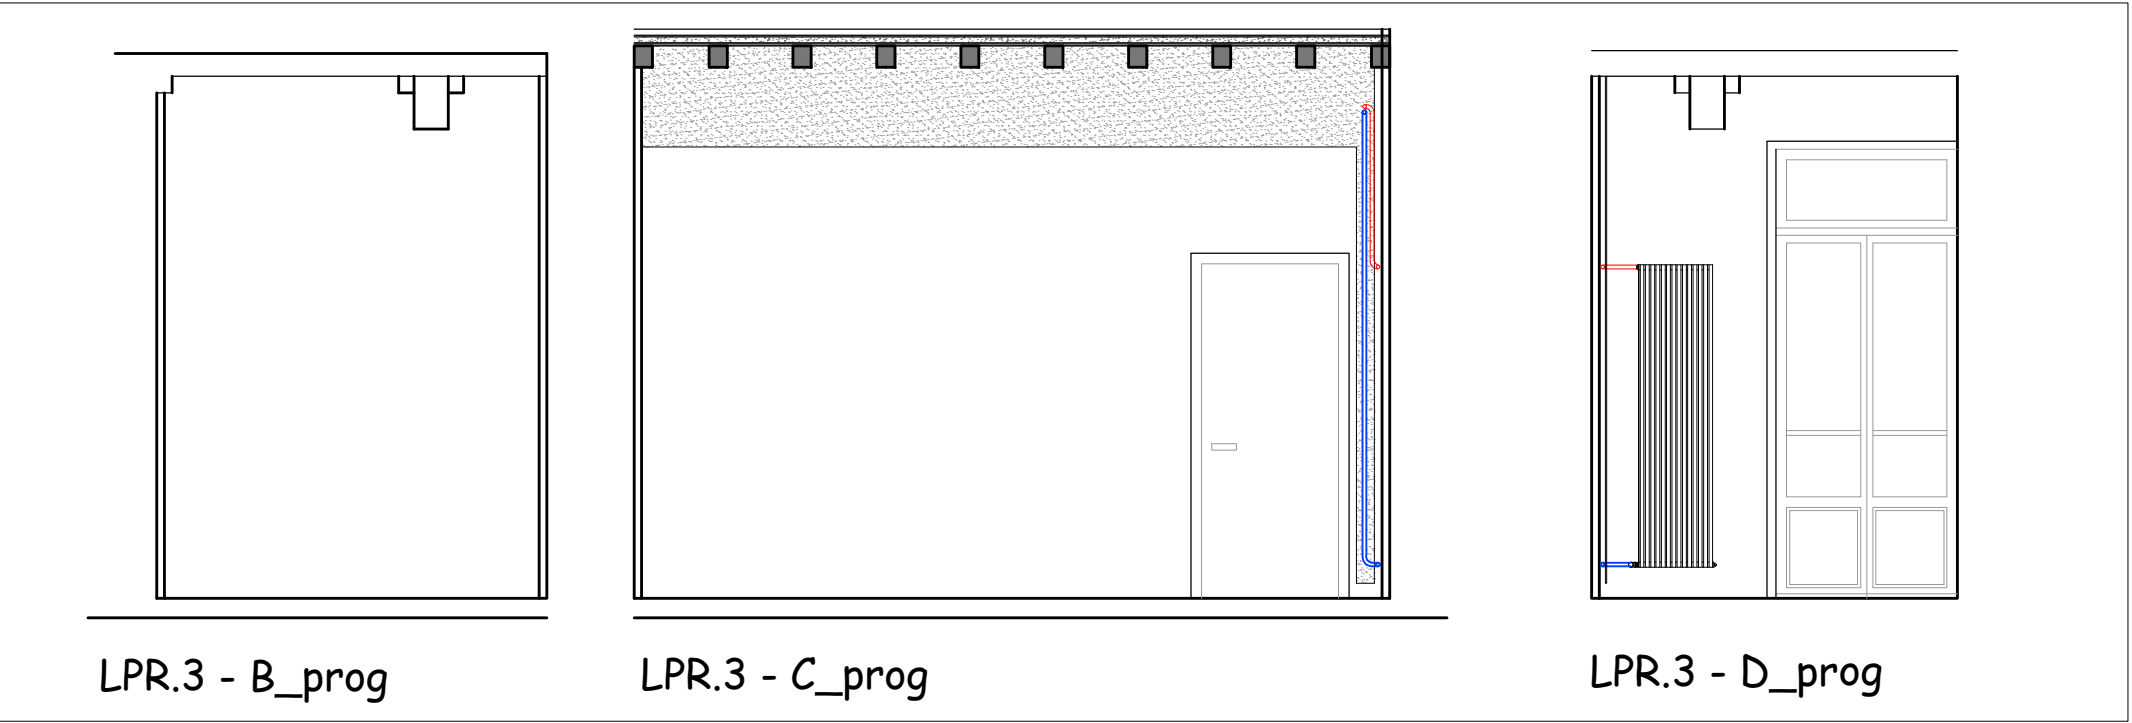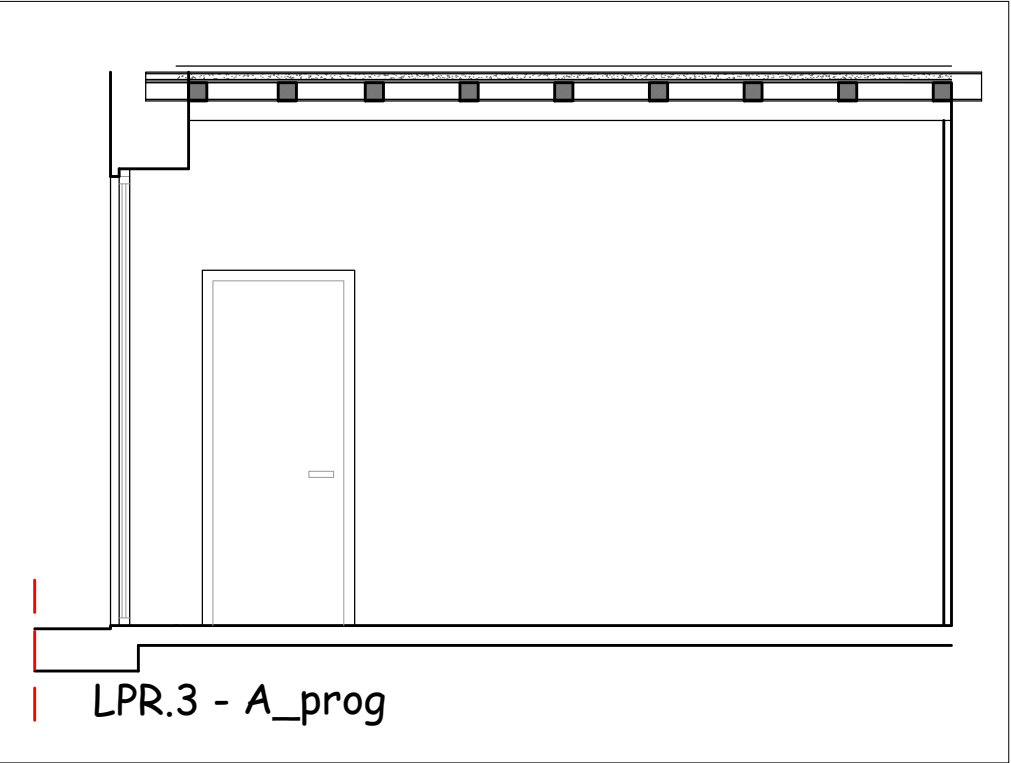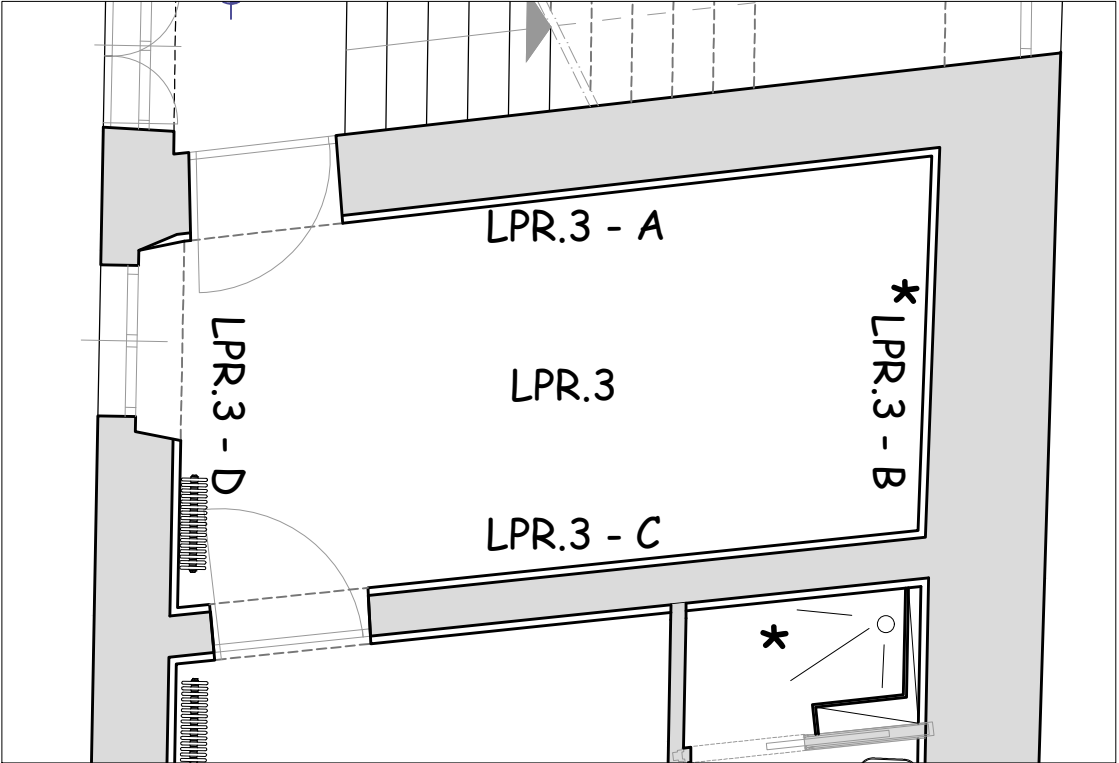


LPR.4
PROGETTO

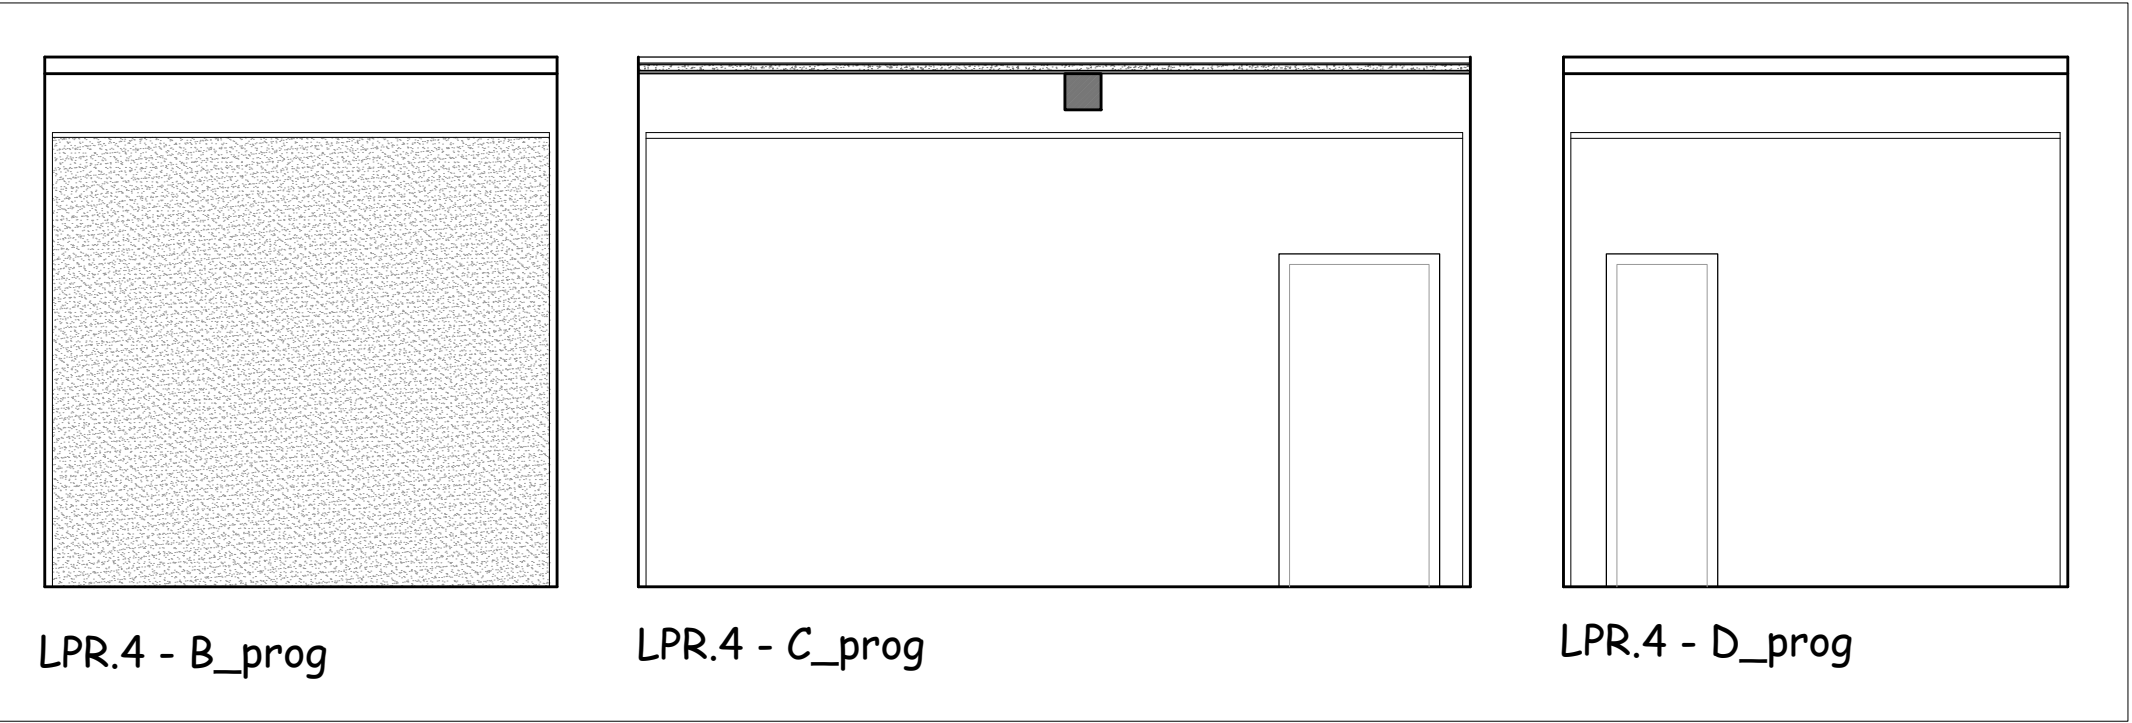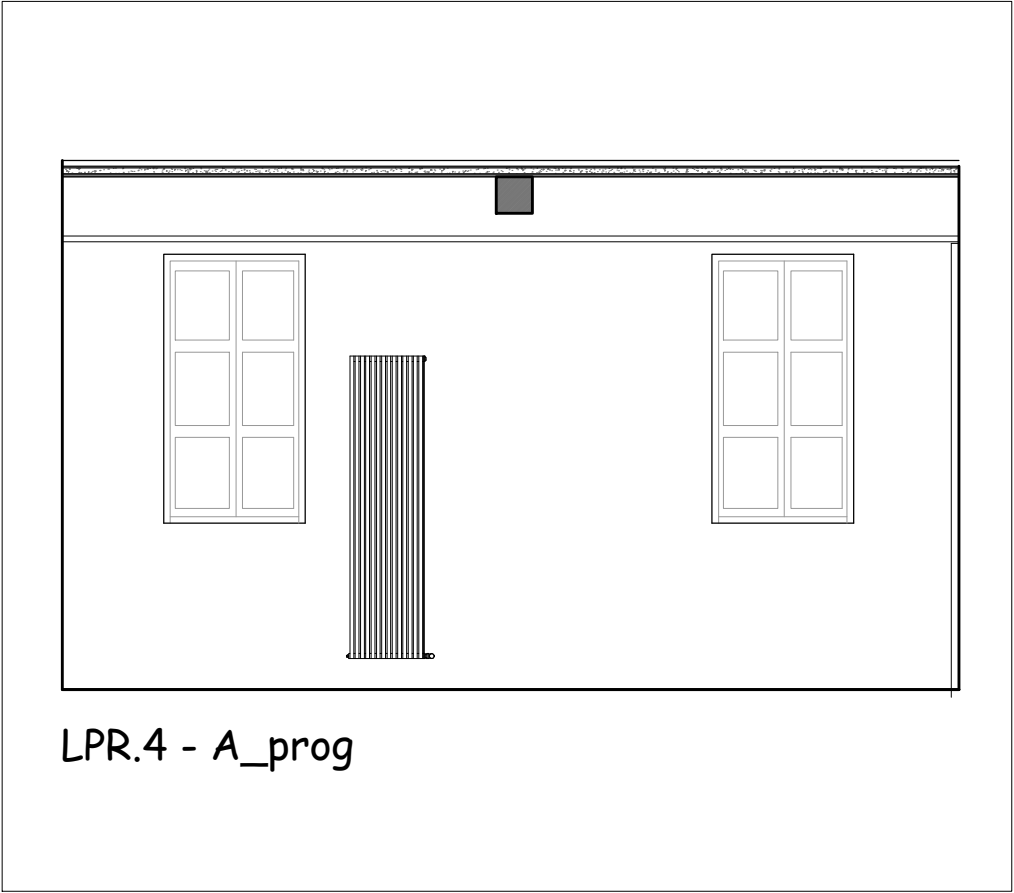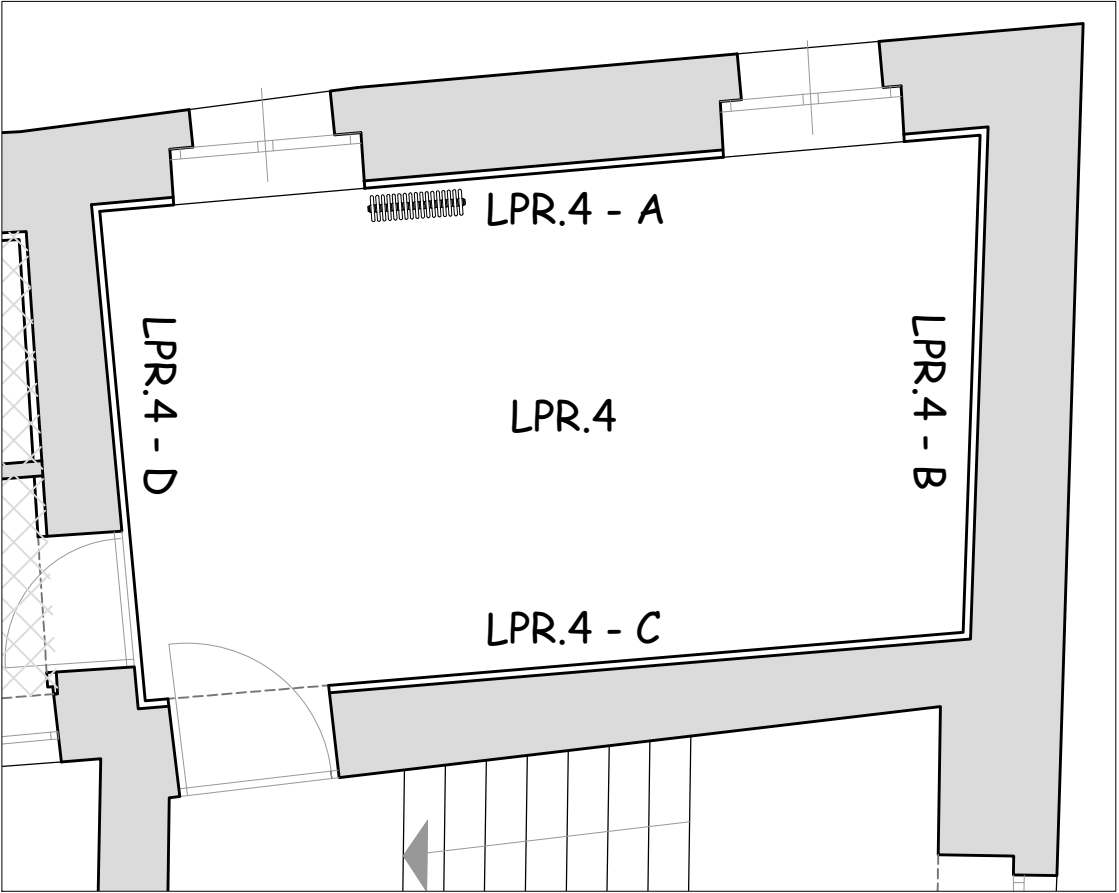


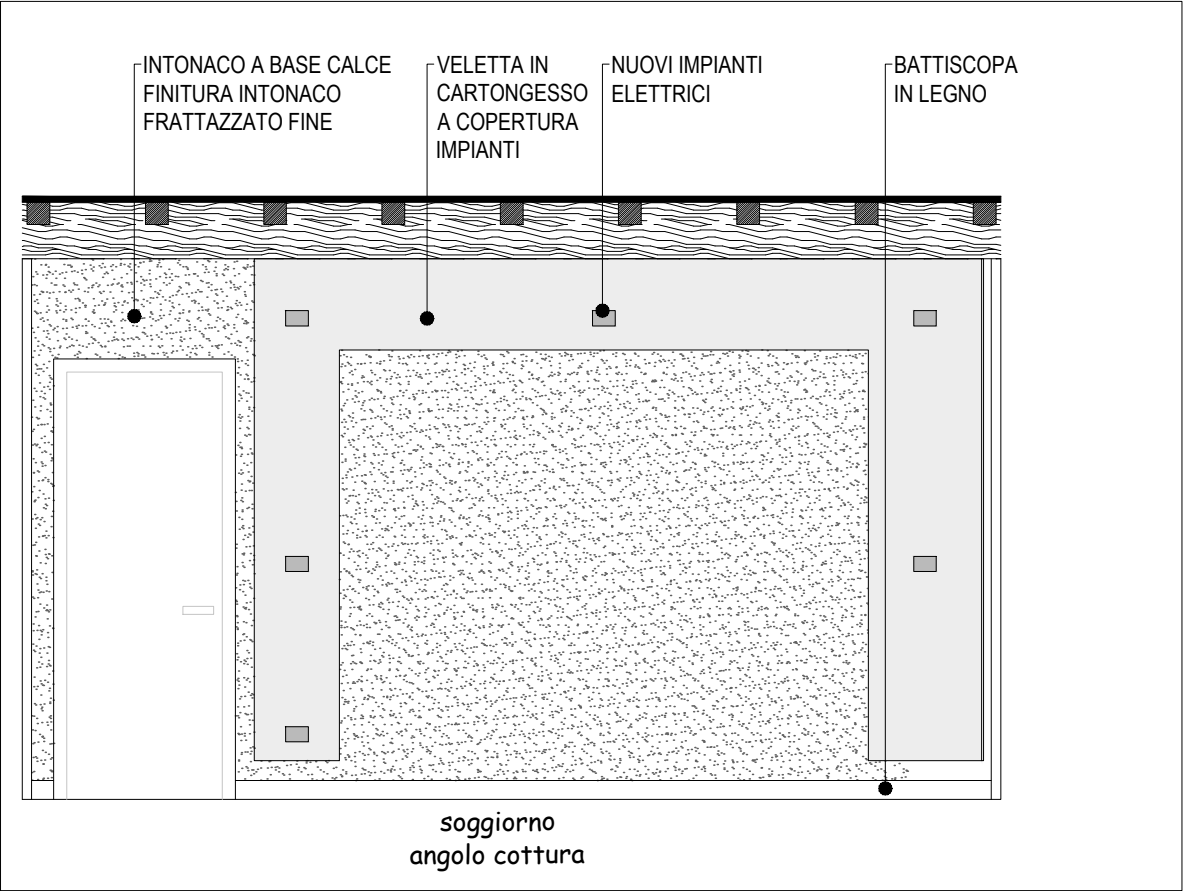


fronte A

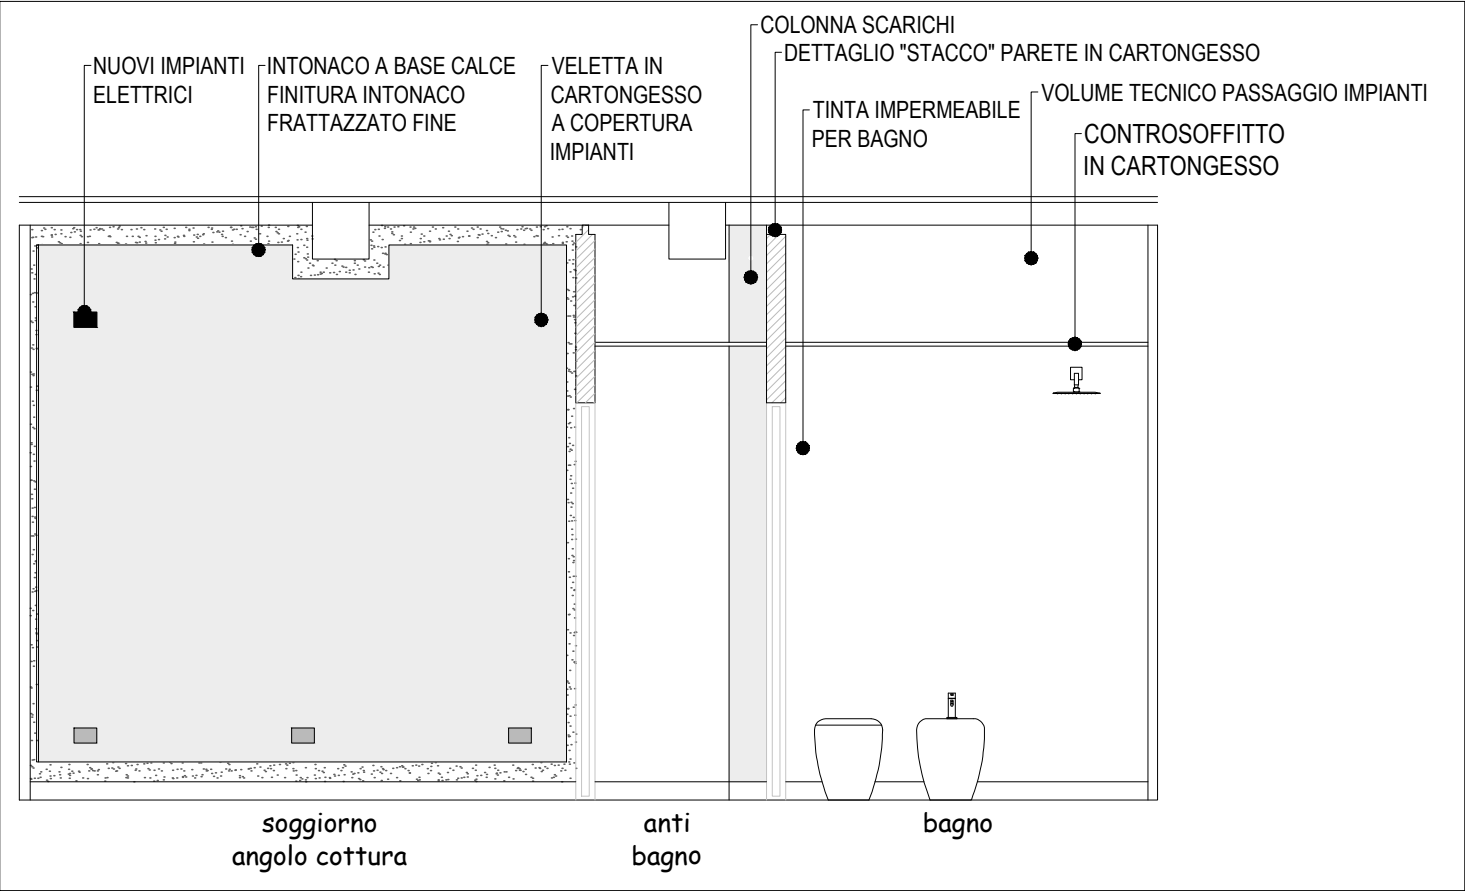

fronte B

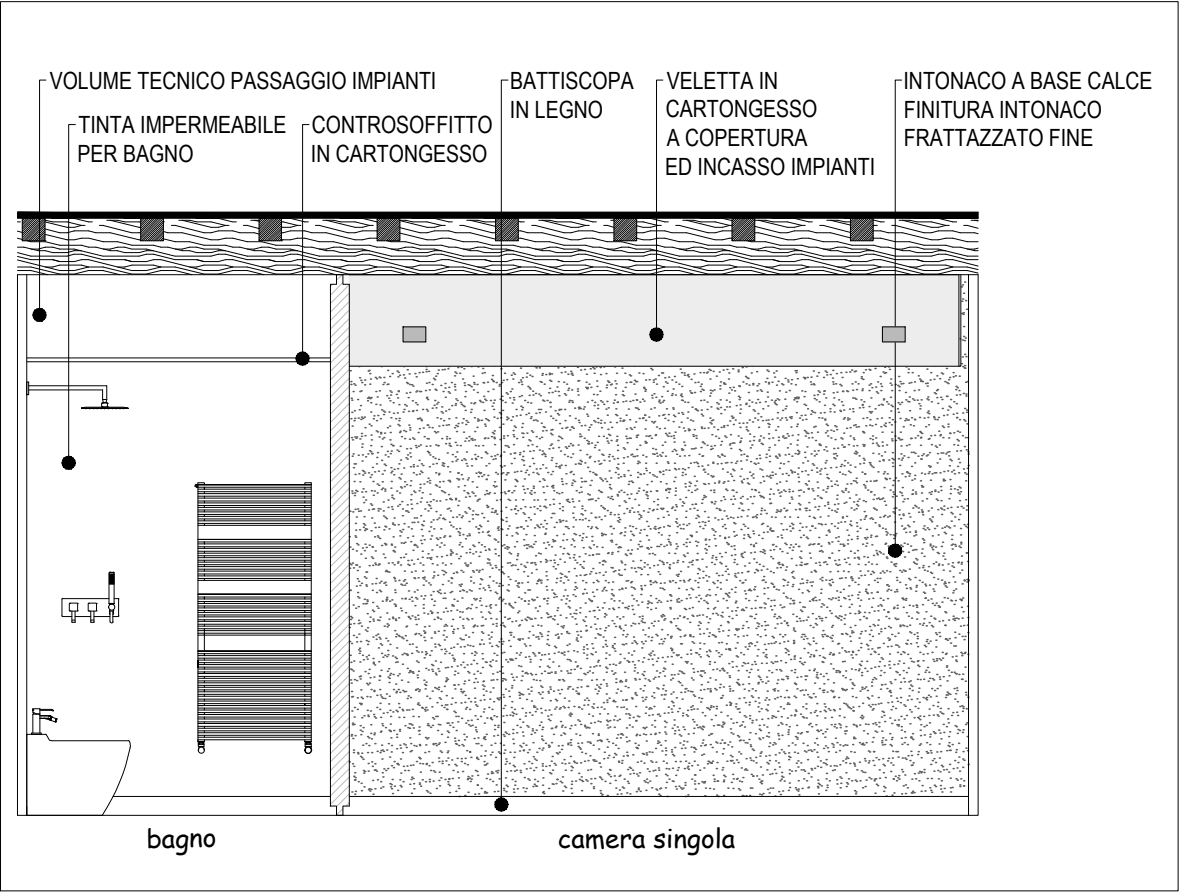


fronte C

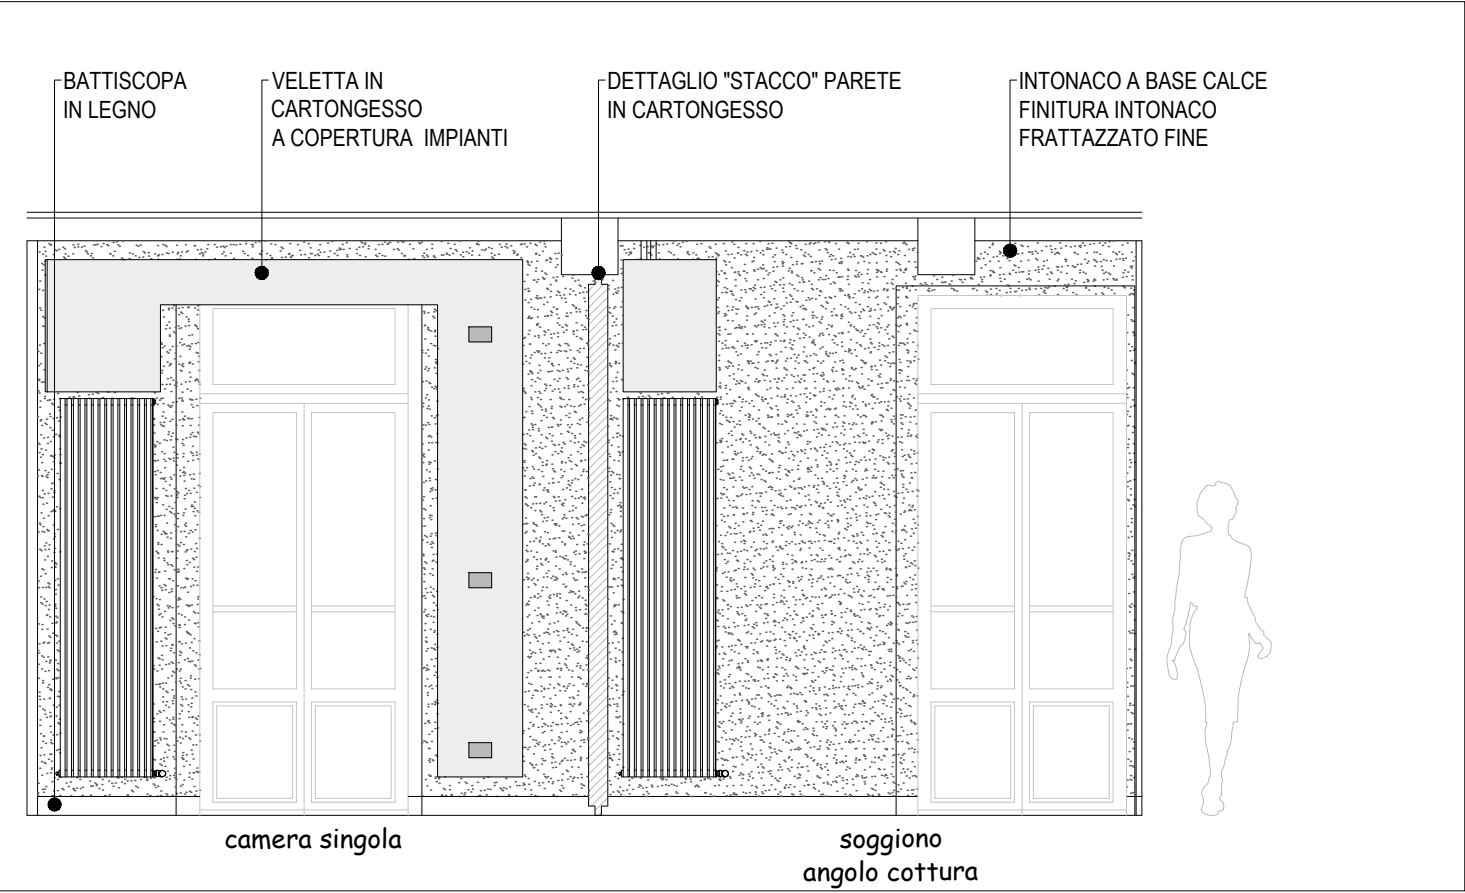


fronte D

schema distribuzione interna - impianti
unità immobiliare "TIPO"

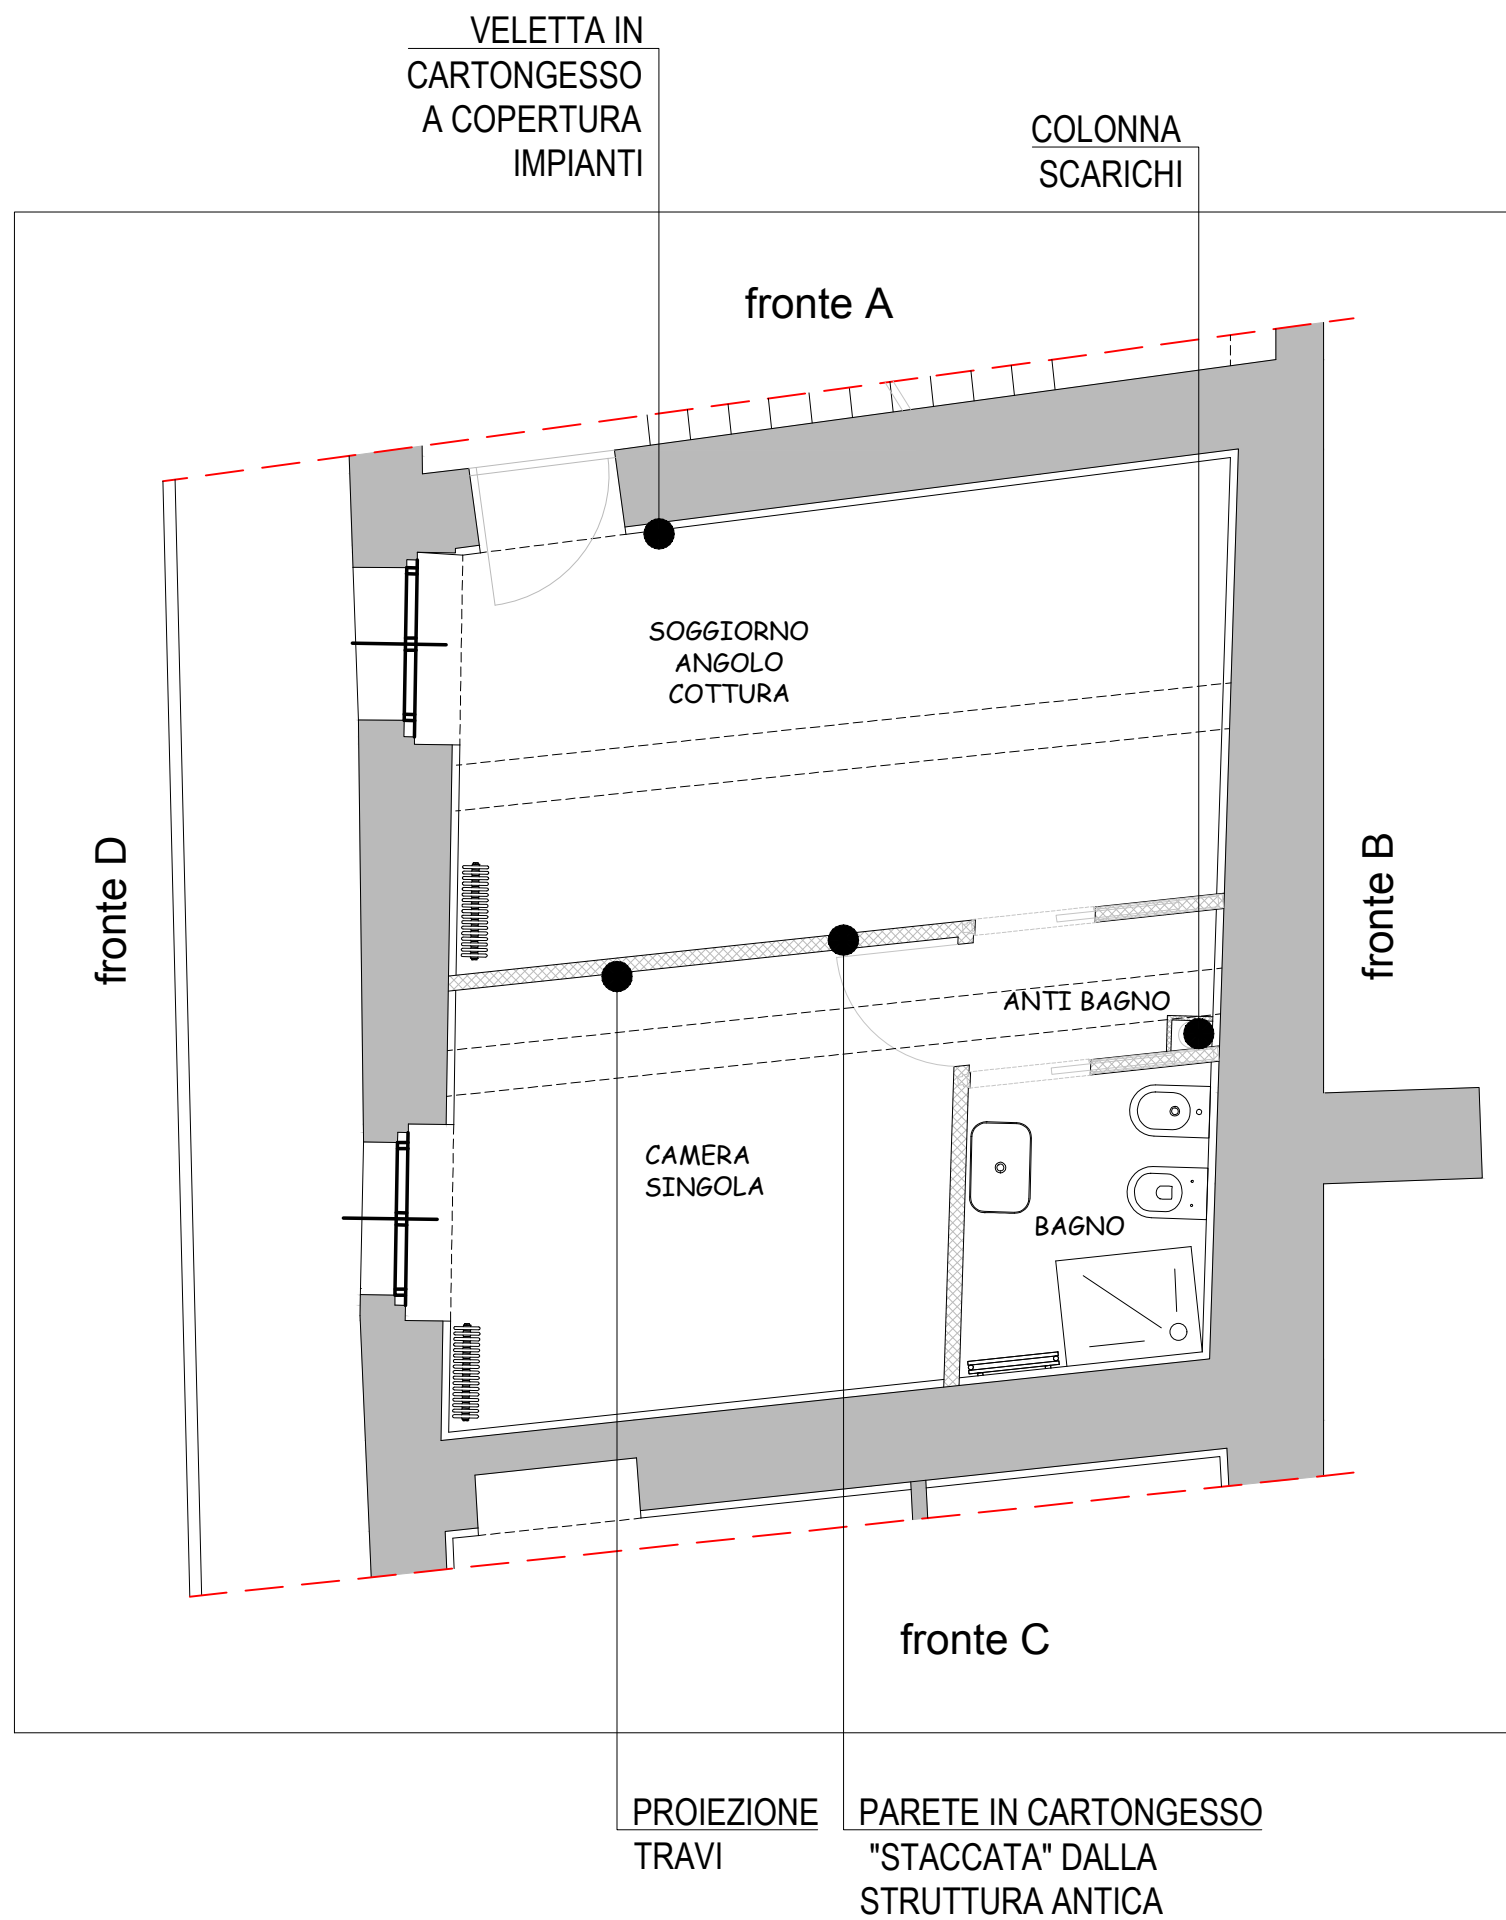

pianta unità immobiliare "TIPO"

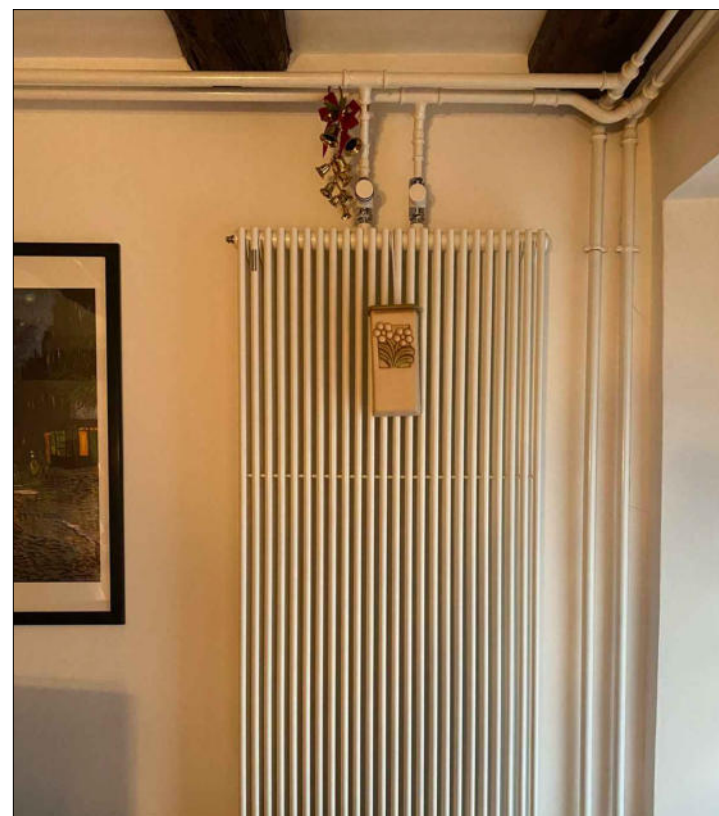

referimenti progettuali

schema distribuzione interna - impianti
unità immobiliare "TIPO"