



SEZIONE SCHEMATICA

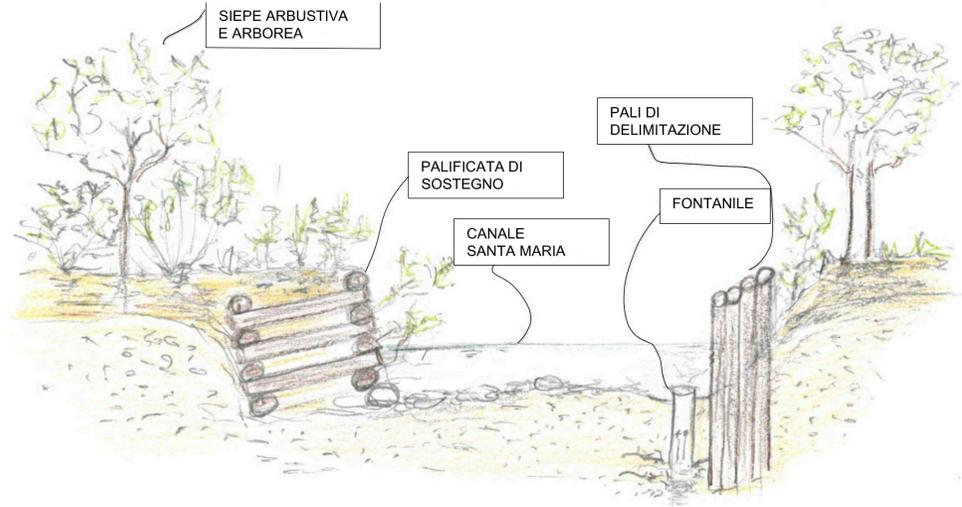



LOCALIZZAZIONE PLANIMETRICA DEGLI INTERVENTI

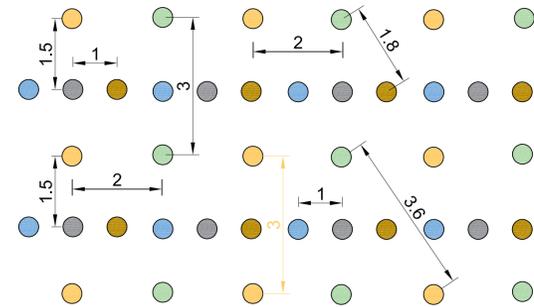

SCHEMA DEL SESTO D'IMPIANTO DELLA FASCIA TAMPONE

- *Corylus avellana*
- *Acer campestre*
- *Crataegus monogyna*
- *Cornus sanguinea*
- *Euonymus europaeus*

- ① REALIZZAZIONE DI STACCIONATA RUSTICA IN TONDAME DI CASTAGNO SCORTECCIATO
- ② RIFUNZIONALIZZAZIONE DELLA TESTATA DEL FONTANILE MEDIANTE ASPORTAZIONE DEI SEDIMENTI, DELIMITAZIONE DELLA SORGENTE MEDIANTE RISTRUTTURAZIONE DEL MURO IN MATTONI E INFISSONE DI PALI IN CASTAGNO AFFIANCATI
- ③ SISTEMAZIONE DEL TRATTO DI SPONDA, INTERESSATO DA UN FRANGIMENTO LOCALIZZATO, MEDIANTE REALIZZAZIONE DI PALIFICATA DI SOSTEGNO A DOPPIA PARETE (Lunghezza 20 m)
- ④ REALIZZAZIONE DI UNA FASCIA TAMPONE MEDIANTE LA MESSA A DIMORA DI SPECIE ARBUSTIVE E ARBOREE AUTOCTONE. PREVIA OPERAZIONE DI TAGLIO SELETTIVO DI SPECIE ESOTICHE (Lunghezza 25 m)

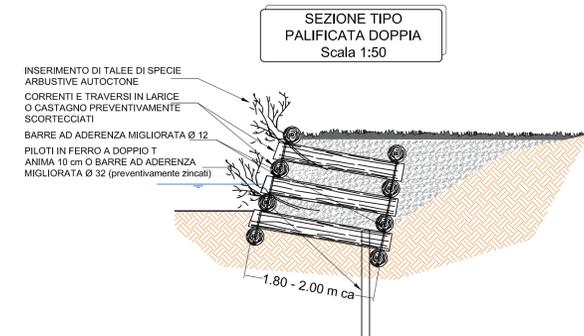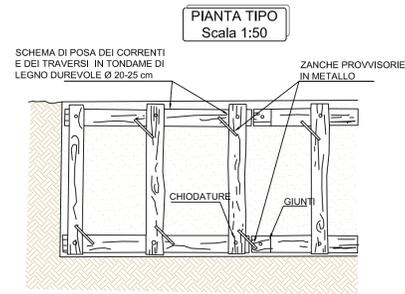

ESTRATTO DI MAPPA CATASTALE
Scala 1:1500


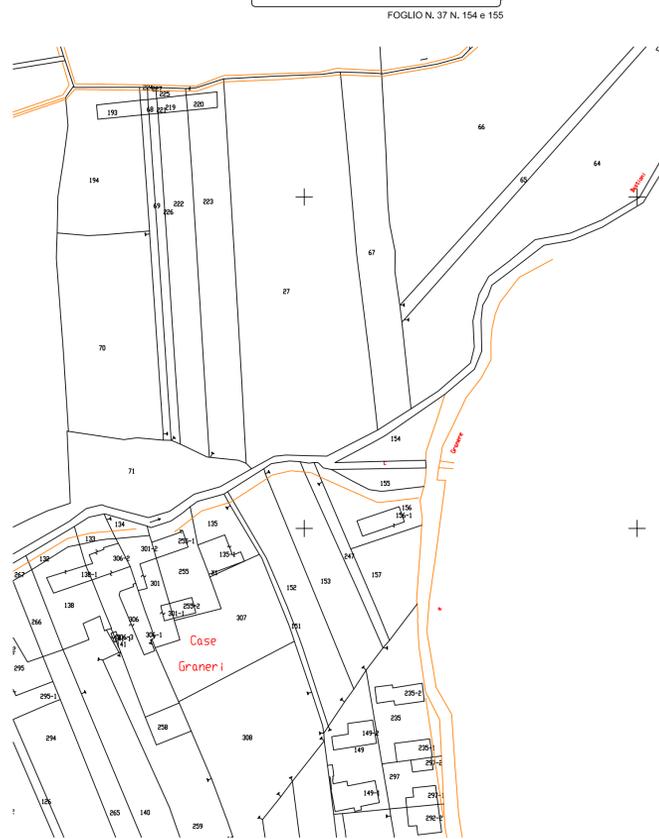


TABELLA PER IL DIMENSIONAMENTO


base (m)	altezza (m)	diametri minimi (m)	interasse trasversi (m)	distanza piloti (m)
fino a 1.00	fino a 1.00	0.20	1.50	3.00
da 1.00 a 1.50	da 1.00 a 1.50	0.20	1.50	2.00
da 1.50 a 2.00	da 1.50 a 2.50	0.25	1.25	1.00



PARTICOLARE DEL GIUNTO
Scala 1:20

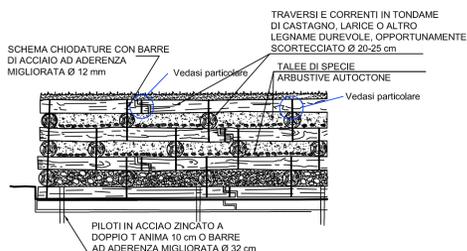

PARTICOLARE DELLA CHIODATURA
Scala 1:20

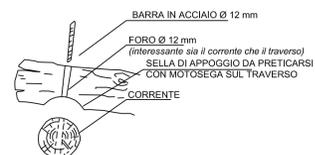

P.S.R. 2014-2020 MISURA 4 - OPERAZIONE 4.4.1
ELEMENTI NATURALIFORMI DELL'AGROECOSISTEMA

RINATURALIZZAZIONE E INCREMENTO DELLA FUNZIONALITA' ECOLOGICA DEI FONTANILI SANTA MARIA E ULE'

PROGETTO ESECUTIVO

Versione	Data emissione	Oggetto	REDATTO	
1	08/2021	1ª emissione	MUCR	

DATI PROGETTISTI
Dott. Massimo CEPPI
Città Metropolitana di Torino
Direzione azioni integrate con gli enti locali

Dott.ssa Claudia ROSSATO
Città Metropolitana di Torino
Direzione risorse idriche e tutela dell'atmosfera

RESPONSABILE UNICO DEL PROCEDIMENTO:
Geom. Mario DRUETTA
Comune di Vigone

CODICE COMMISSA:
1909A

CODICE ELABORATO:
1909A_E_04

SCALA:
ELABORATO:
04

ELABORATO GRAFICO
FONTANILE F4 - SANTA MARIA