


SOVRAPPOSIZIONI

- Demolizioni
- Nuove costruzioni

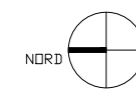

Regione Piemonte
COMUNE DI VIGONE
 CITTA' METROPOLITANA DI TORINO



Promozione della ecoefficienza e riduzione dei consumi energetici nelle sale teatrali e nei cinema, da finanziare nell'ambito del PNRR - **TEATRO BAUDI DI SELVE**
 CUP - H14J2200070001

PROGETTO ESECUTIVO

IN EDIFICIO PUBBLICO
 Via Vicolo del Teatro n°5 - 10067 Vigone - Torino
 Distinto al N.C.E.U. - Foglio 33 - Part. 287

Sovrapposizioni - Planimetrie

TAVOLA
3

IL COMMITTENTE:

Proprietà
 Comune di Vigone (TO)
 Piazza palazzo civico n°18
 10067 - Vigone - (TO)

Firma
 Responsabile del procedimento **Mario Druetta**

I PROGETTISTI:

Arch. Alberto Chialva
 Strada del Belvedere, 12
 10064 Pinerolo (TO)
 Tel. 3343527005
 Fax. 0121.321488
 e-mail: alberto.chialva@gmail.com
 P.IVA: 12211640011

Ing. Sara Zanardini
 Corso Cadore 27,
 10153 Torino
 Tel. 3400564978
 e-mail: sara.zanardini@gmail.com
 P.IVA: 11239940965


Scritto all'Ordine degli Ingegneri della Provincia di Milano al n. A32569
 Scritto all'Ordine degli Architetti della Provincia di Torino al n. 10337

Documento firmato digitalmente


Data	Descrizione	Data	Descrizione
Marzo 2022	Prima emissione		AC22011
Novembre 2022	Seconda emissione		AC22011

A tutela di legge lo studio scrivente si riserva la proprietà del seguente disegno o ne vieta la riproduzione o la comunicazione a terzi senza il proprio benestare.


STATO IN PROGETTO - SECONDO LIVELLO - SCALA 1:100

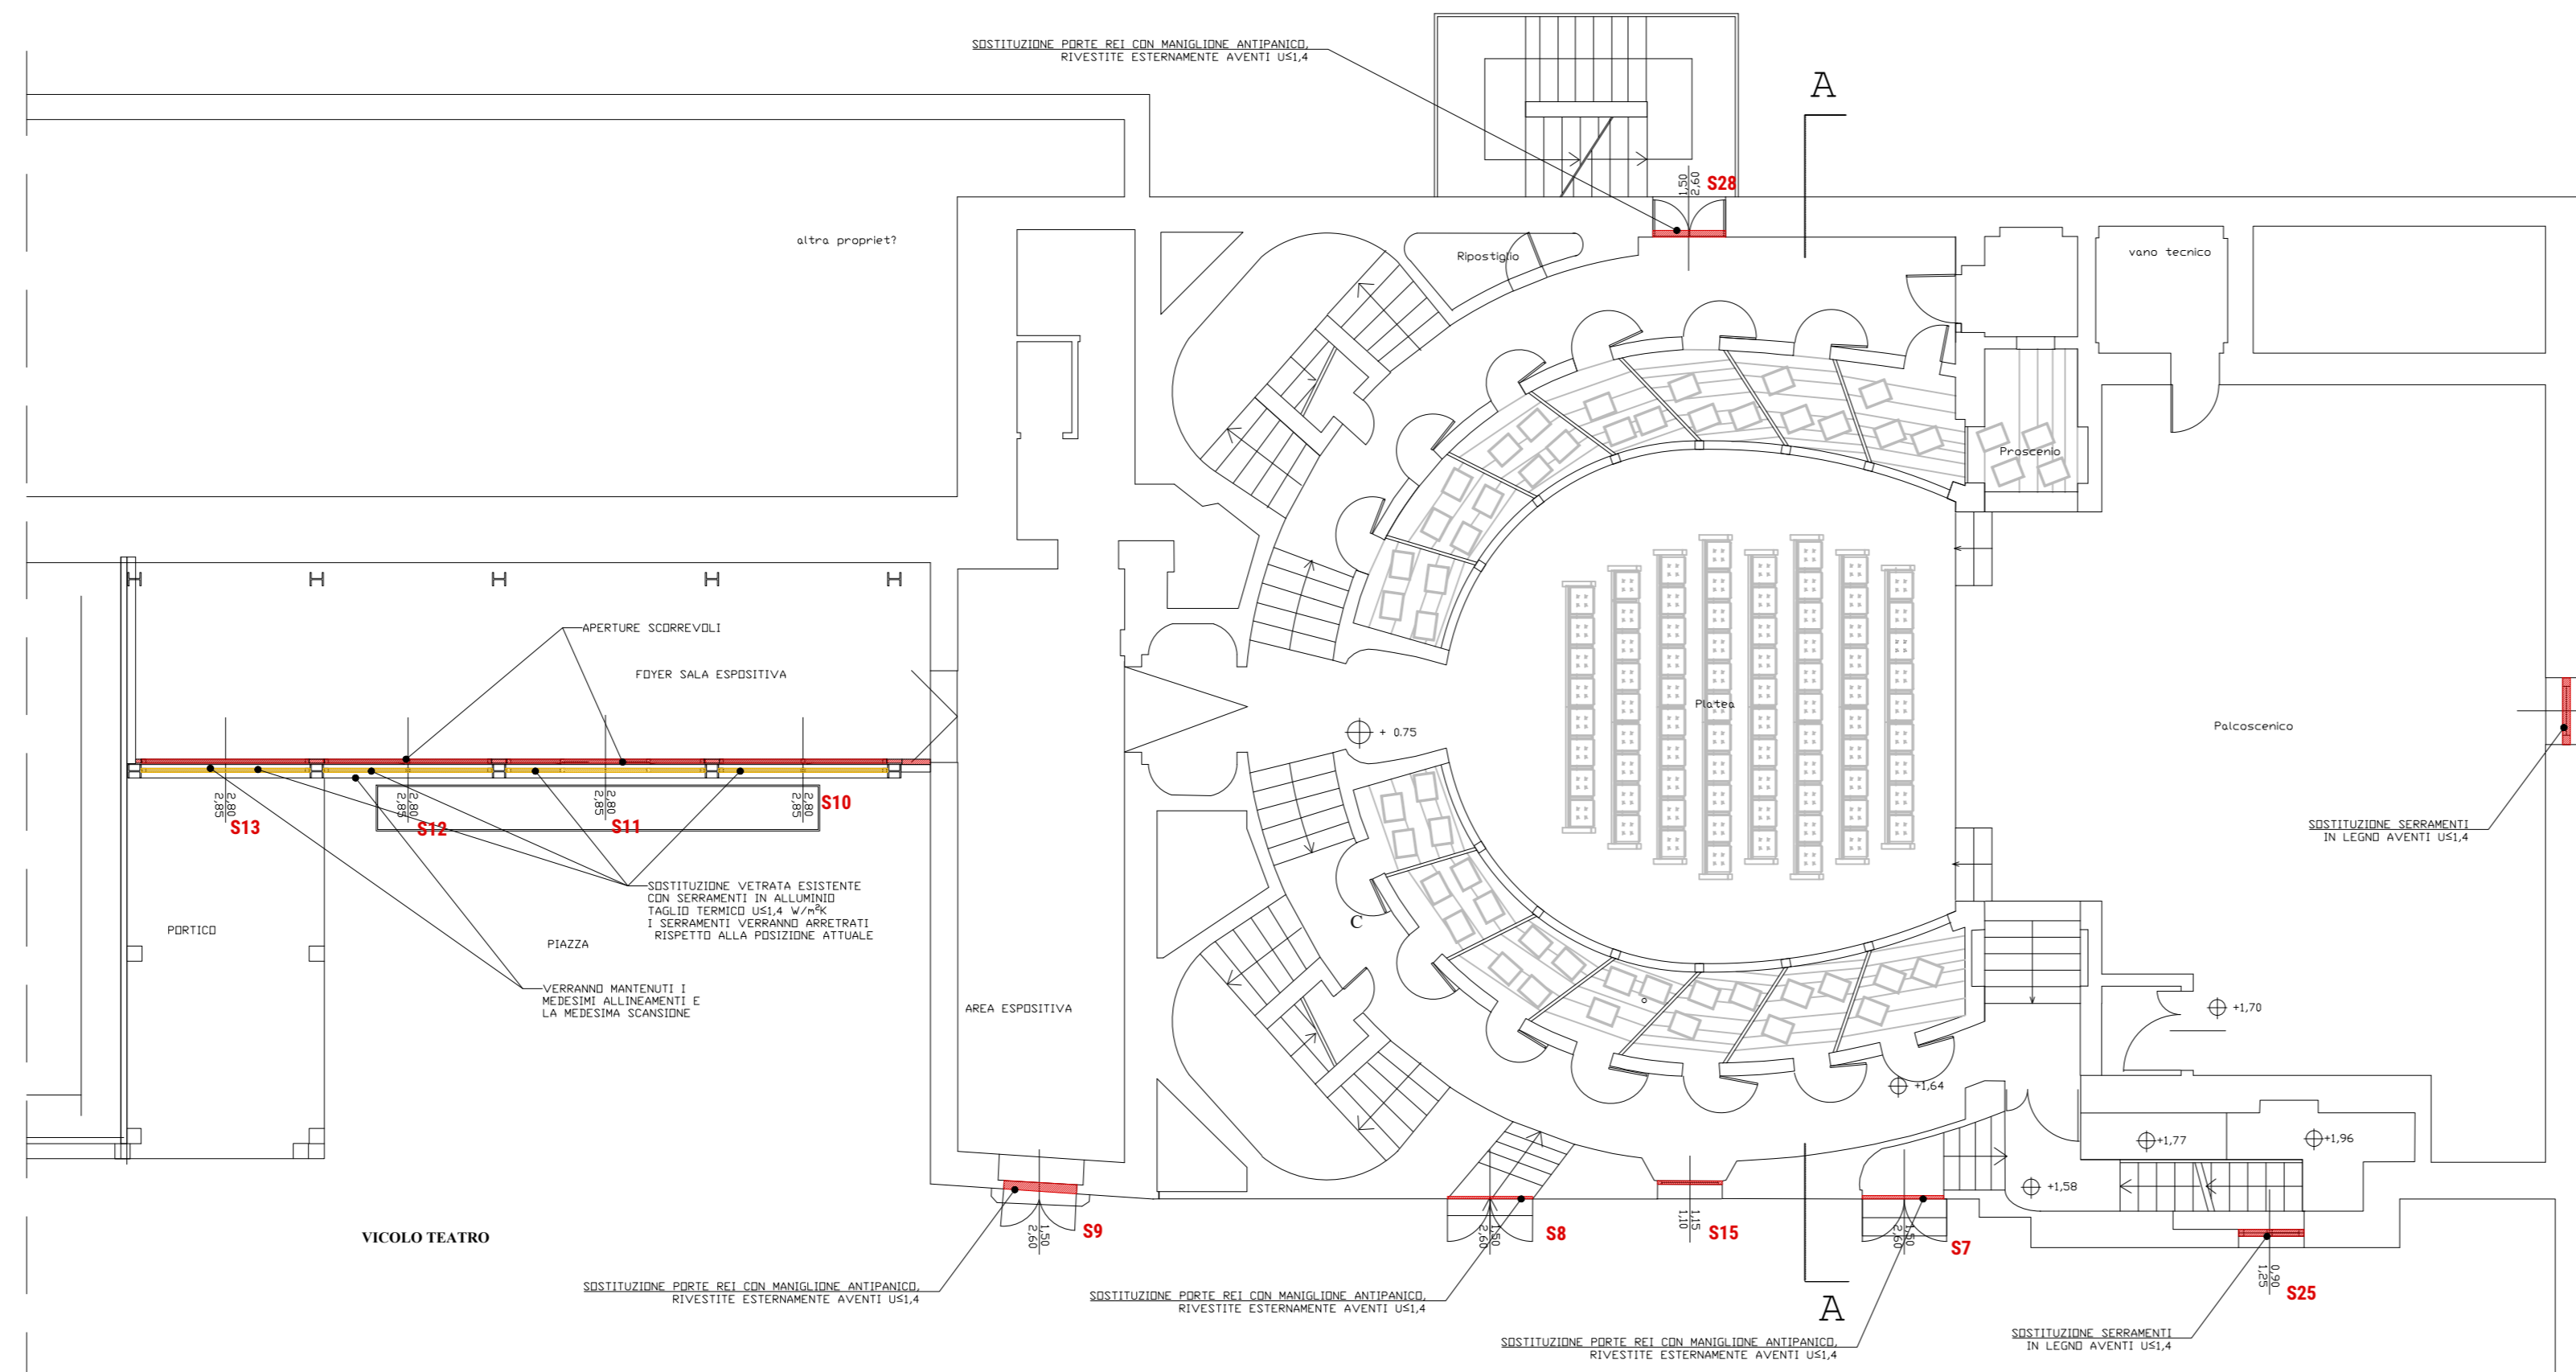

STATO IN PROGETTO - PRIMO LIVELLO - SCALA 1:100

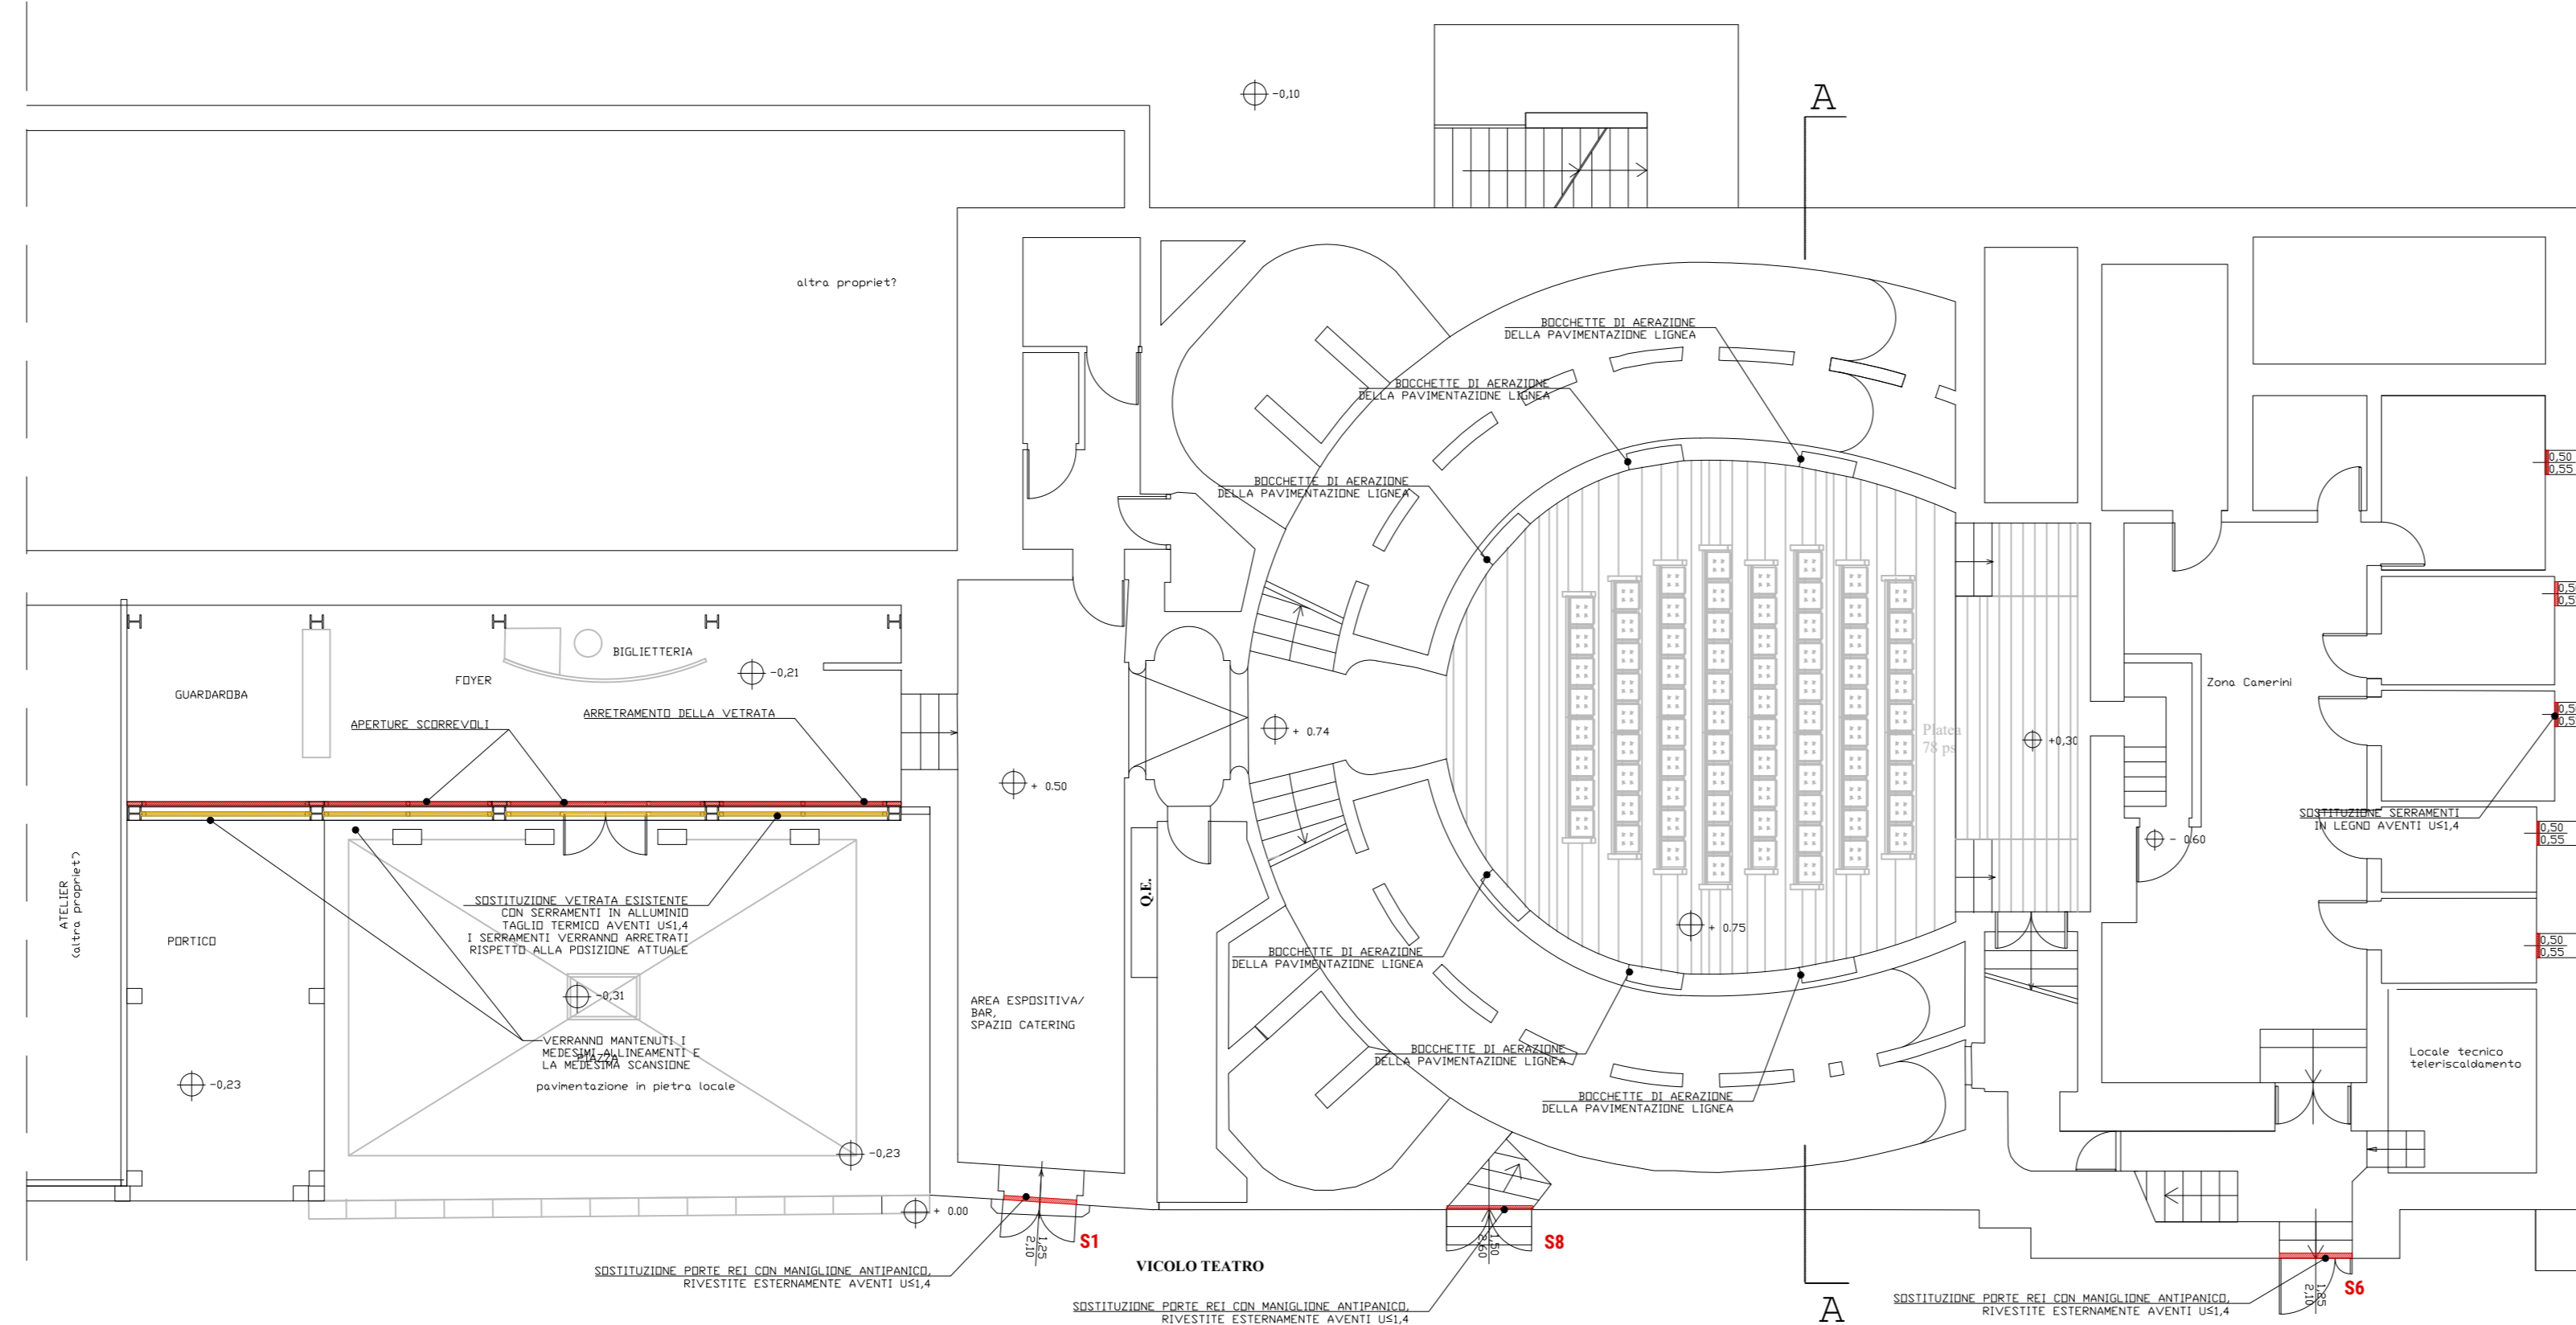

STATO IN PROGETTO - QUARTO LIVELLO - SCALA 1:100

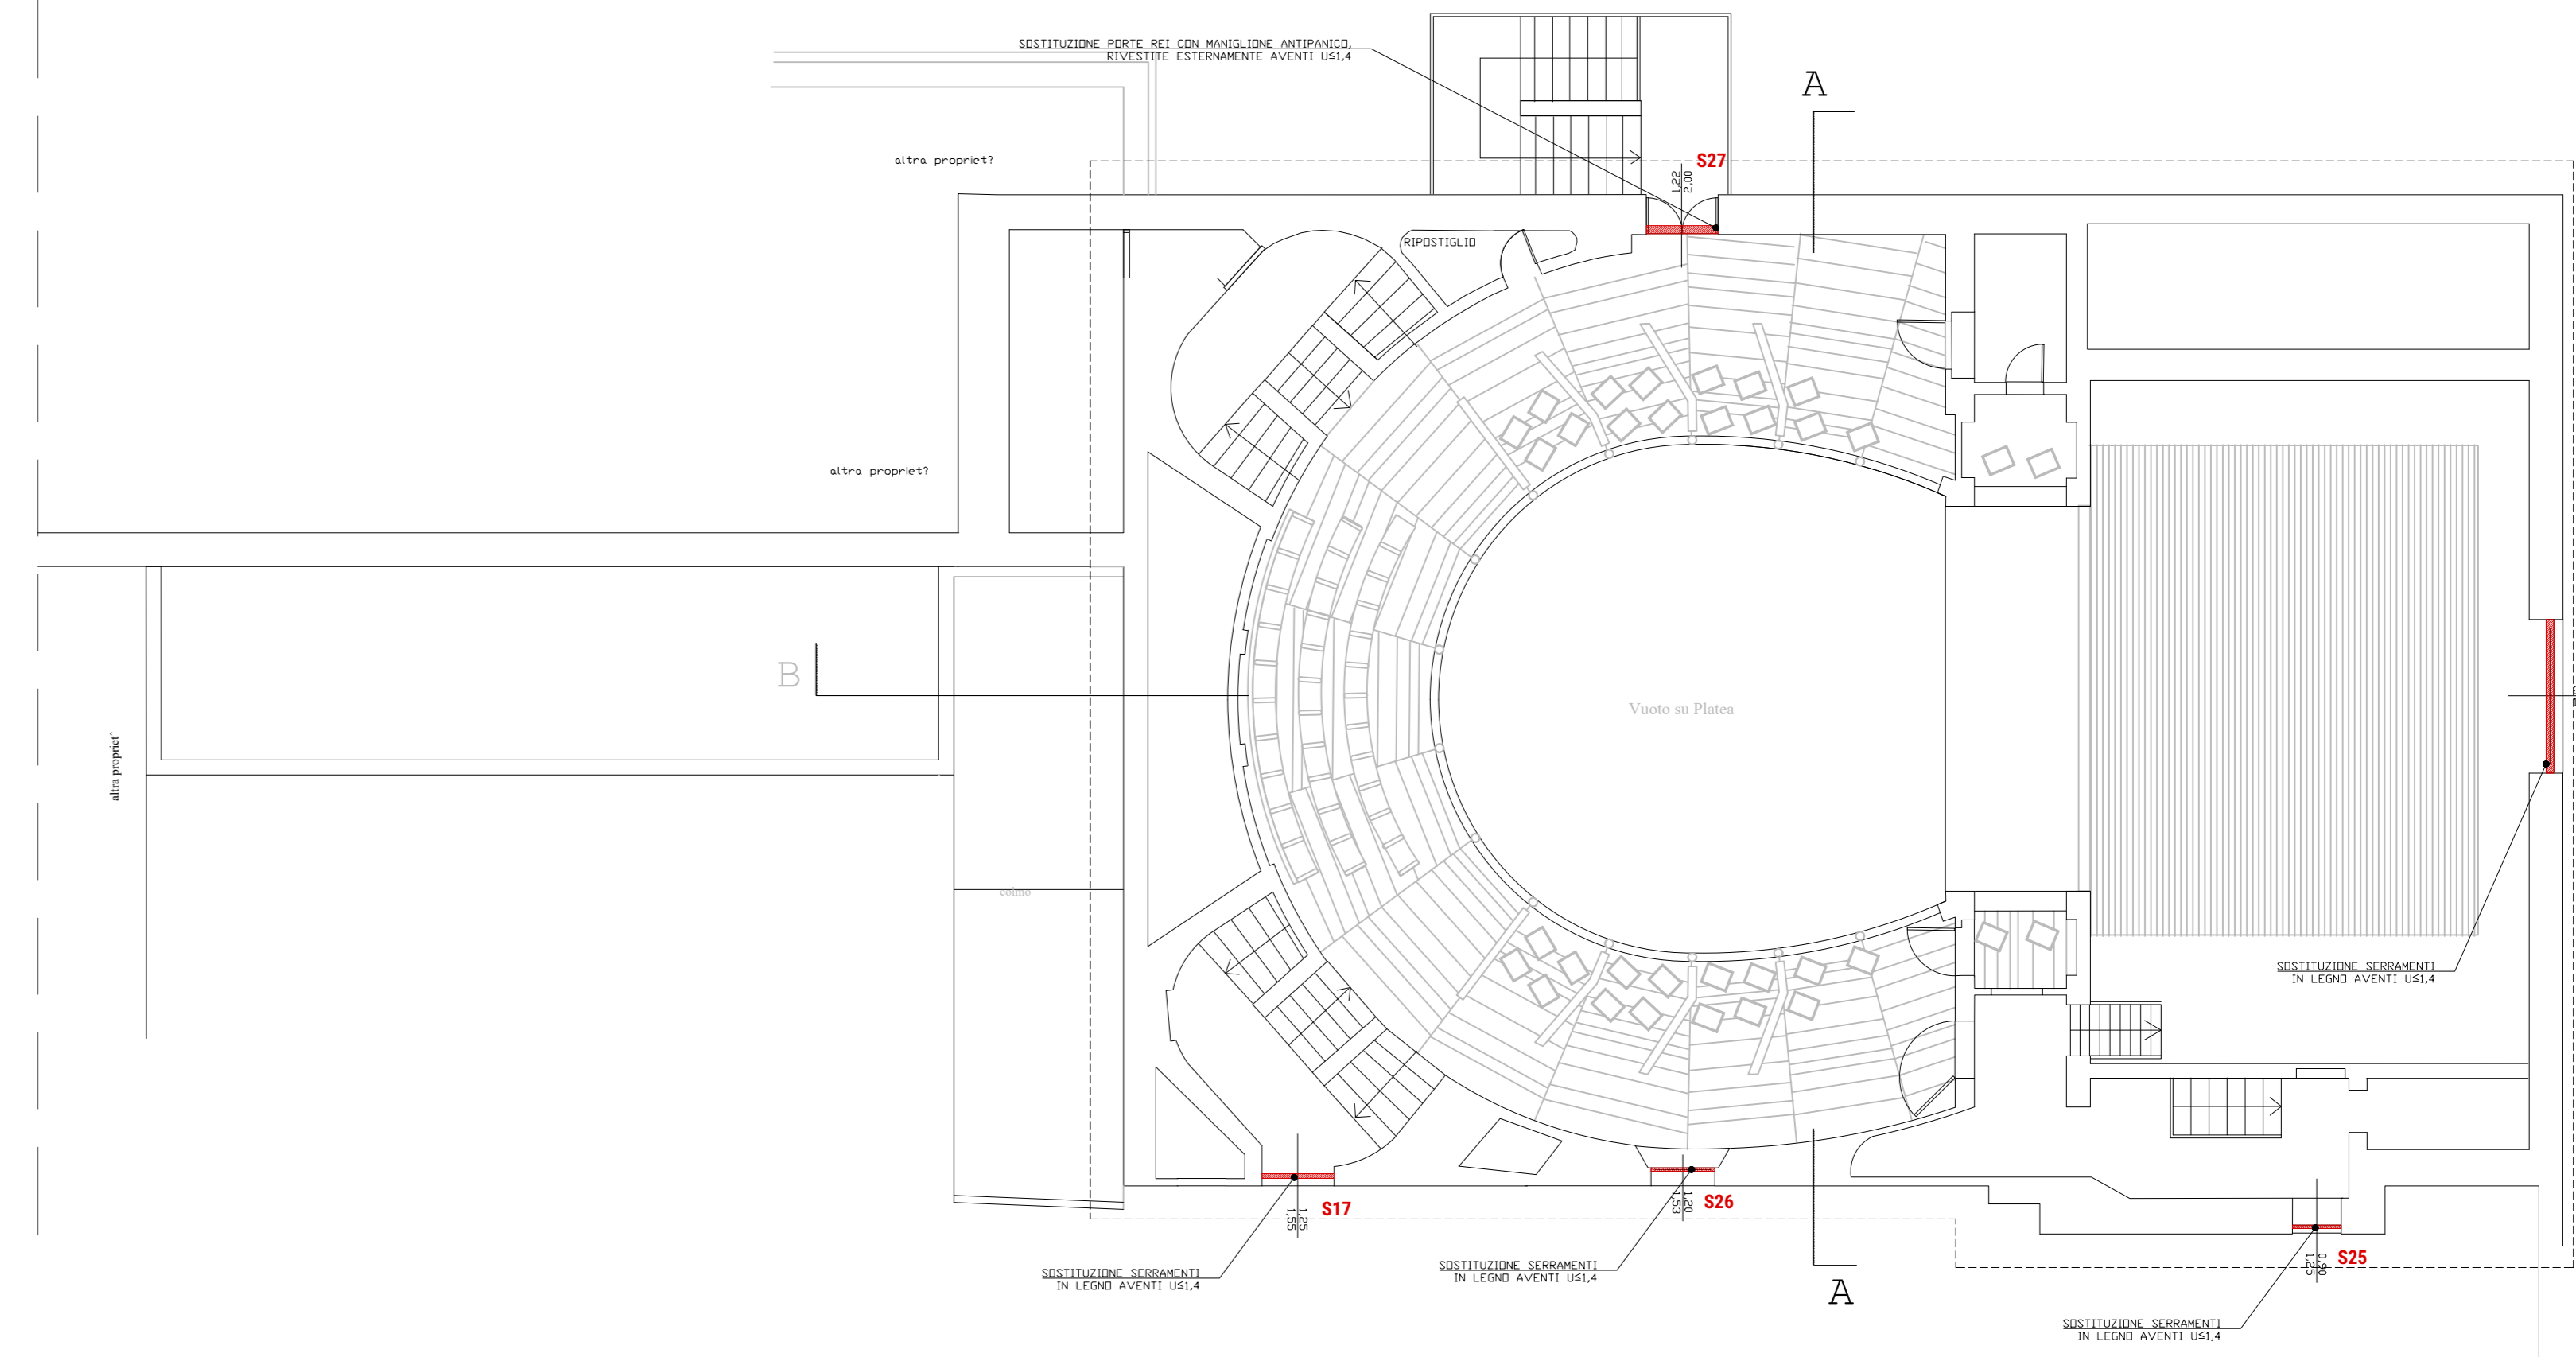

STATO IN PROGETTO - TERZO LIVELLO - SCALA 1:100

