REGIONE PIEMONTE

Comune di Vigone

Città Metropolitana di Torino

AREA TECNICA - LAVORI PUBBLICI

NEXT GENERATION PNRR-M2, C4, I2.2

INTERVENTI DI ADEGUAMENTO SISMICO DELLE STRUTTURE E RIORGANIZZAZIONE DEGLI SPAZI INTERNI DEI LABORATORI E UFFICI DESTINATI A PRESIDENZA DELL'EDIFICIO SEDE DELLA

SCUOLA SECONDARIA DI PRIMO GRADO
(CON ESCLUSIONE DEL BLOCCO AULE E PALESTRA)
SITA IN VIA DON MILANI N. 2

CUP H13H19000090001

PROGETTO DEFINITIVO-ESECUTIVO

OGGETTO:
CORPO "D"
PROGETTO:
- Pianta piano sottotetto
- Pianta copertura

Tav. 5pr

Data:
Scala: 1:50
Rev:

Il Responsabile del Procedimento:

Geom. Mario DRUETTA

Il Progettista (capogruppo e mandatario R.T.P.):

ing. Giuseppe RINALDIS

I professionisti mandanti del R.T.P.:

ing. Carmelo RINALDIS

geol. Luca FILIERI

ing. Nicola CRITELLI

STUDIORINALDIS
SOLUZIONI PER L'INGEGNERIA
EDILIZIA - URBANISTICA - STRUTTURE

Via XXV Aprile, 20 - Nichelino (TO)
Tel./Fax 011 606 32 59
E-mail: studiorinaldis@libero.it

Adeguamento sismico e spazi interni scuola via Don Milani n. 2

Nota bene:
- Tutte le misure indicate, le dimensioni e la localizzazione dei manufatti e degli impianti esistenti devono essere riverificate in situ prima di qualsiasi approvvigionamento e/o lavorazione;
- Le misure e la posizione delle parti non direttamente ispezionabili sono stimate sulla base dei rilievi visivi eseguiti e dovranno pertanto essere convalidate nel corso dell'esecuzione delle opere;

LEGENDA:

- inclinazione scarpata degli scavi (da verificarsi in fase di esecuzione)
- nuove opere in cls semplice o armato
- nuove pareti in laterizio o mattoni pieni
- perimetro della muratura portante in cui è prevista la realizzazione del rinforzo con malta e fibra di acciaio
- perimetro della muratura di tamponamento in cui è prevista la realizzazione del rinforzo antiribaltamento

Codice intervento	corpo struttura
x	y

Codice	Descrizione
C2	interventi di rinforzo travi e pilastri mediante fasciature con rete in fibra di acciaio ad altissima resistenza e malte tixotropiche bicomponenti (SRG) vedi dettagli in tavola 9pr
C3	interventi di rinforzo dei pilastri mediante incamiciatura in c.a., vedi dettagli in tavola 9pr

Progetto: Pianta piano sottotetto
scala 1:50

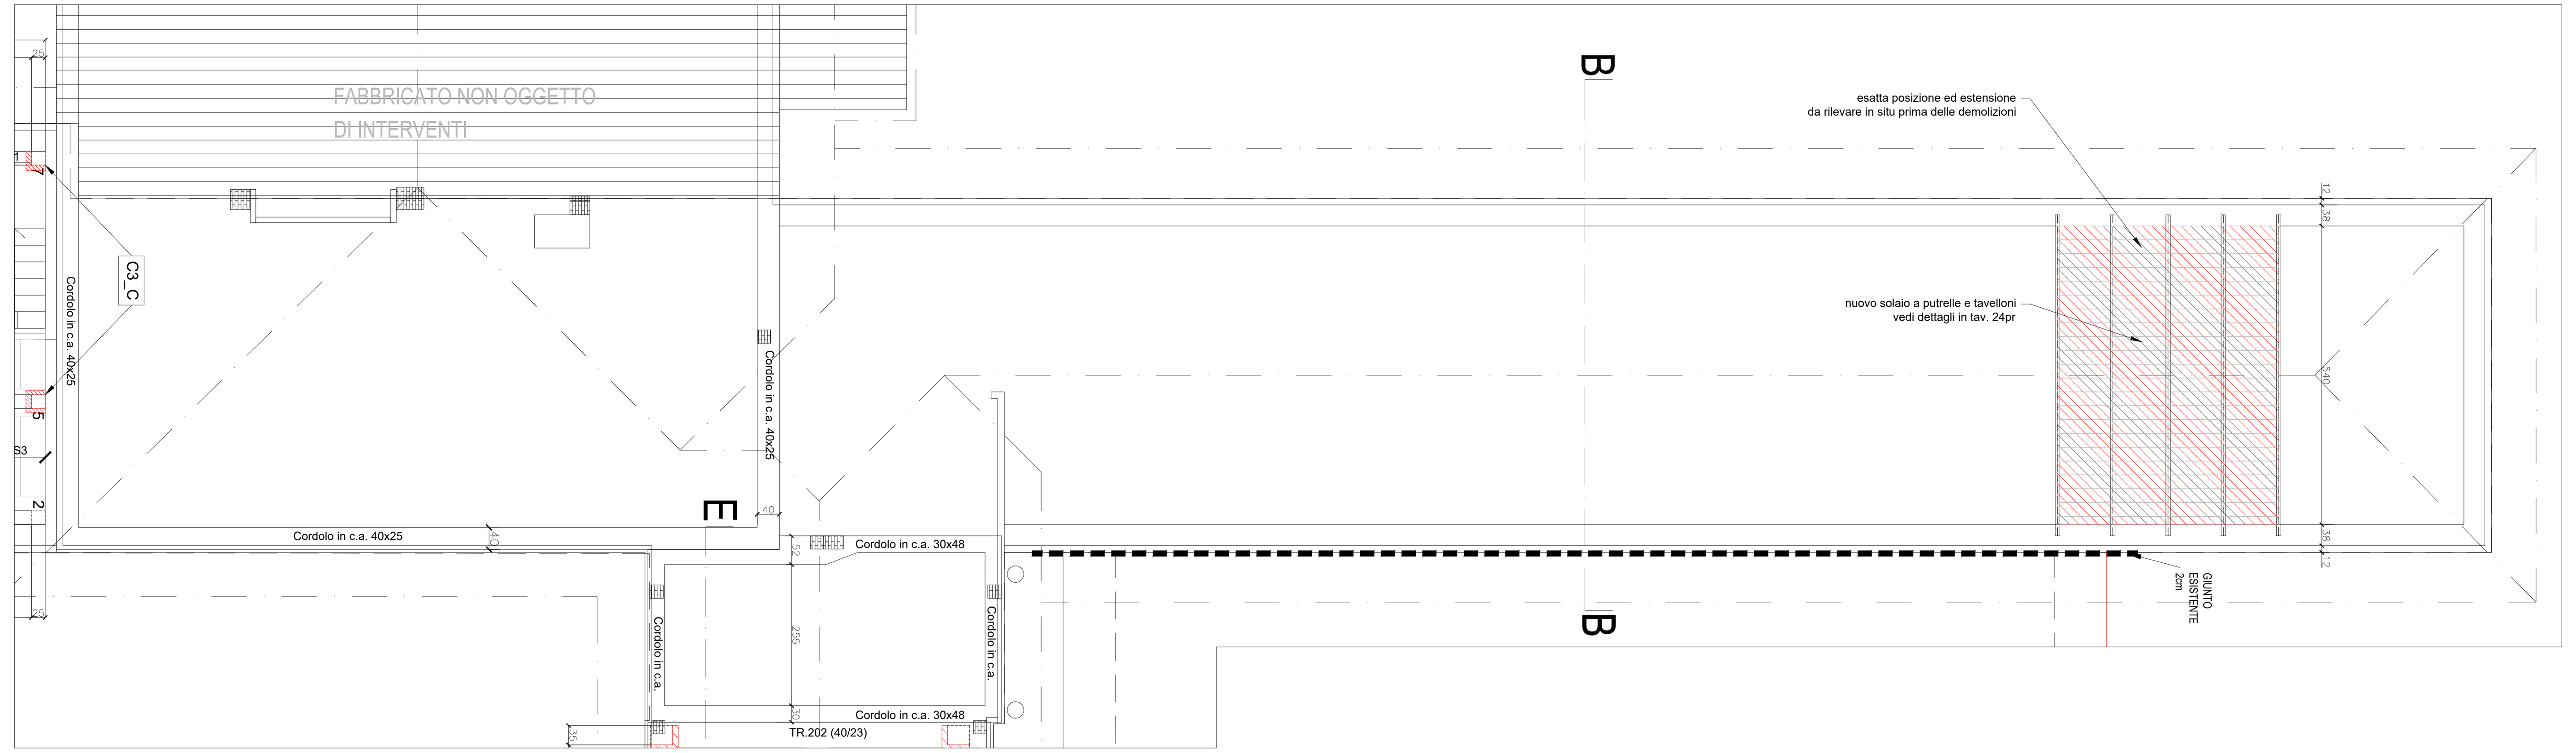
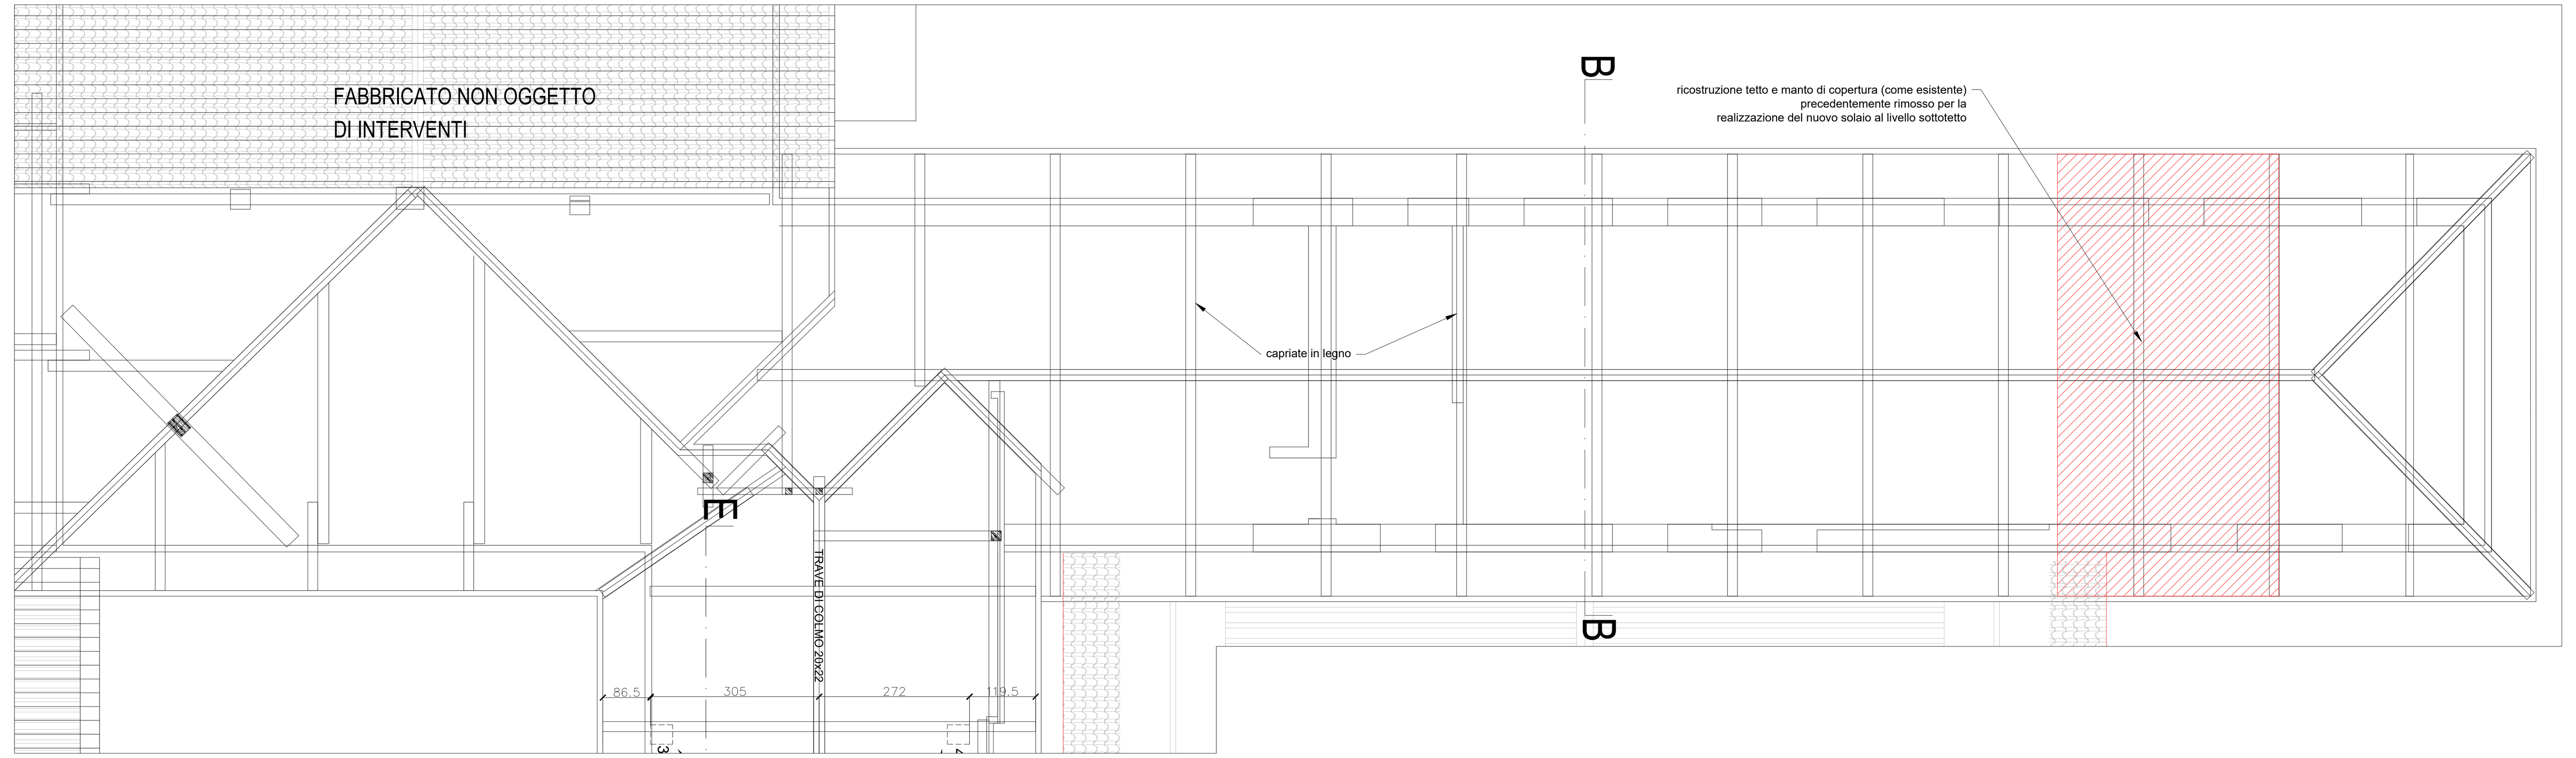
Progetto: Pianta copertura
scala 1:50