REGIONE PIEMONTE

TORINO METROPOLI

CITTA' DI VIGONE

PIANO REGOLATORE GENERALE COMUNALE
VARIANTE PARZIALE N.8

Art. 17 comma 5 della L.R. del 5 Dicembre 1977 n°56 e s.m.i.

- PROGETTO PRELIMINARE -

Tavola schematica delle urbanizzazioni primarie nelle zone oggetto di Variante Parziale n.8

V. 2025.08

C1

Scala - Varie

Agg. Febbraio 2025

il Sindaco:
Fabio CERATO

il responsabile del procedimento:
Arch. Marco VIOTTO

Studio Geuna Architetti
Estensori: Arch. Guido GEUNA,
Arch. Giorgio CUCCO, Arch. Alberto GEUNA

Collaboratori: Arch. Luis Andres
VALENCIA VASQUEZ

Delibera di consiglio comunale n. _____ del _____

il Segretario Comunale

GEUNA ARCHITETTI
URBANISTICA EDILIZIA ARCHITETTURA PAESAGGIO INTERIOR DESIGN CONSULENZE
10060 OSASCO
VIA CHISONE n.13
TELEFONO 0121-097263
FAX 0121-091180

STUDIO GEUNA ARCHITETTI

Via Chisone, 13, Osasco,10060, (TO) Tel. 0121/097293 - Fax. 0121/091180 P. IVA 12601360014

Indirizzi E-mail: posta@studiogeuna.eu - guido.geuna@studiogeuna.eu, giorgio.cucco@studiogeuna.eu, alberto.geuna@studiogeuna.eu
PEC: geunaarchitetti@pec.studiogeuna.eu

Legenda

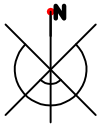

LEGENDA

- Acquedotto comunale
- Fognatura di recente costruzione
- Fognatura esistente
- Fognatura bianca in area P.E.C.
- Fognatura nera in area P.E.C.
- Fognatura di recente costruzione in lotti pubblici
- Canali aperti ad uso irriguo
- Canali intubati ad uso irriguo
- Sfiati
- Bocche antincendio
- Area oggetto di variante parziale 8

Concentrico zona Est - via Bosca
Localizzazione L1- RETE GAS

Scala 1:2000

Legenda

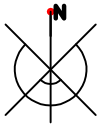

LEGENDA

Rete di distribuzione del Gas metano

Allacciamenti esistenti alla rete di distribuzione del Gas Metano

Canale intubato per raccolta acque bianche in via Virle

Area oggetto di variante parziale 8

Concentrico zona Est - via Bosca
Localizzazione L1- RETE GAS

Scala 1:2000

Legenda

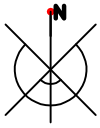

LEGENDA

- Acquedotto comunale
- Fognatura di recente costruzione
- Fognatura esistente
- Fognatura bianca in area P.E.C.
- Fognatura nera in area P.E.C.
- Fognatura di recente costruzione in lotti pubblici
- Canali aperti ad uso irriguo
- Canali intubati ad uso irriguo
- Sfiati
- Bocche antincendio
- Area oggetto di variante parziale 8

Concentrico zona Est - via Pancalieri, via Nitais, via G.P. Mattalia (Addensamento A4.2) - RETE GAS

Scala 1:2000

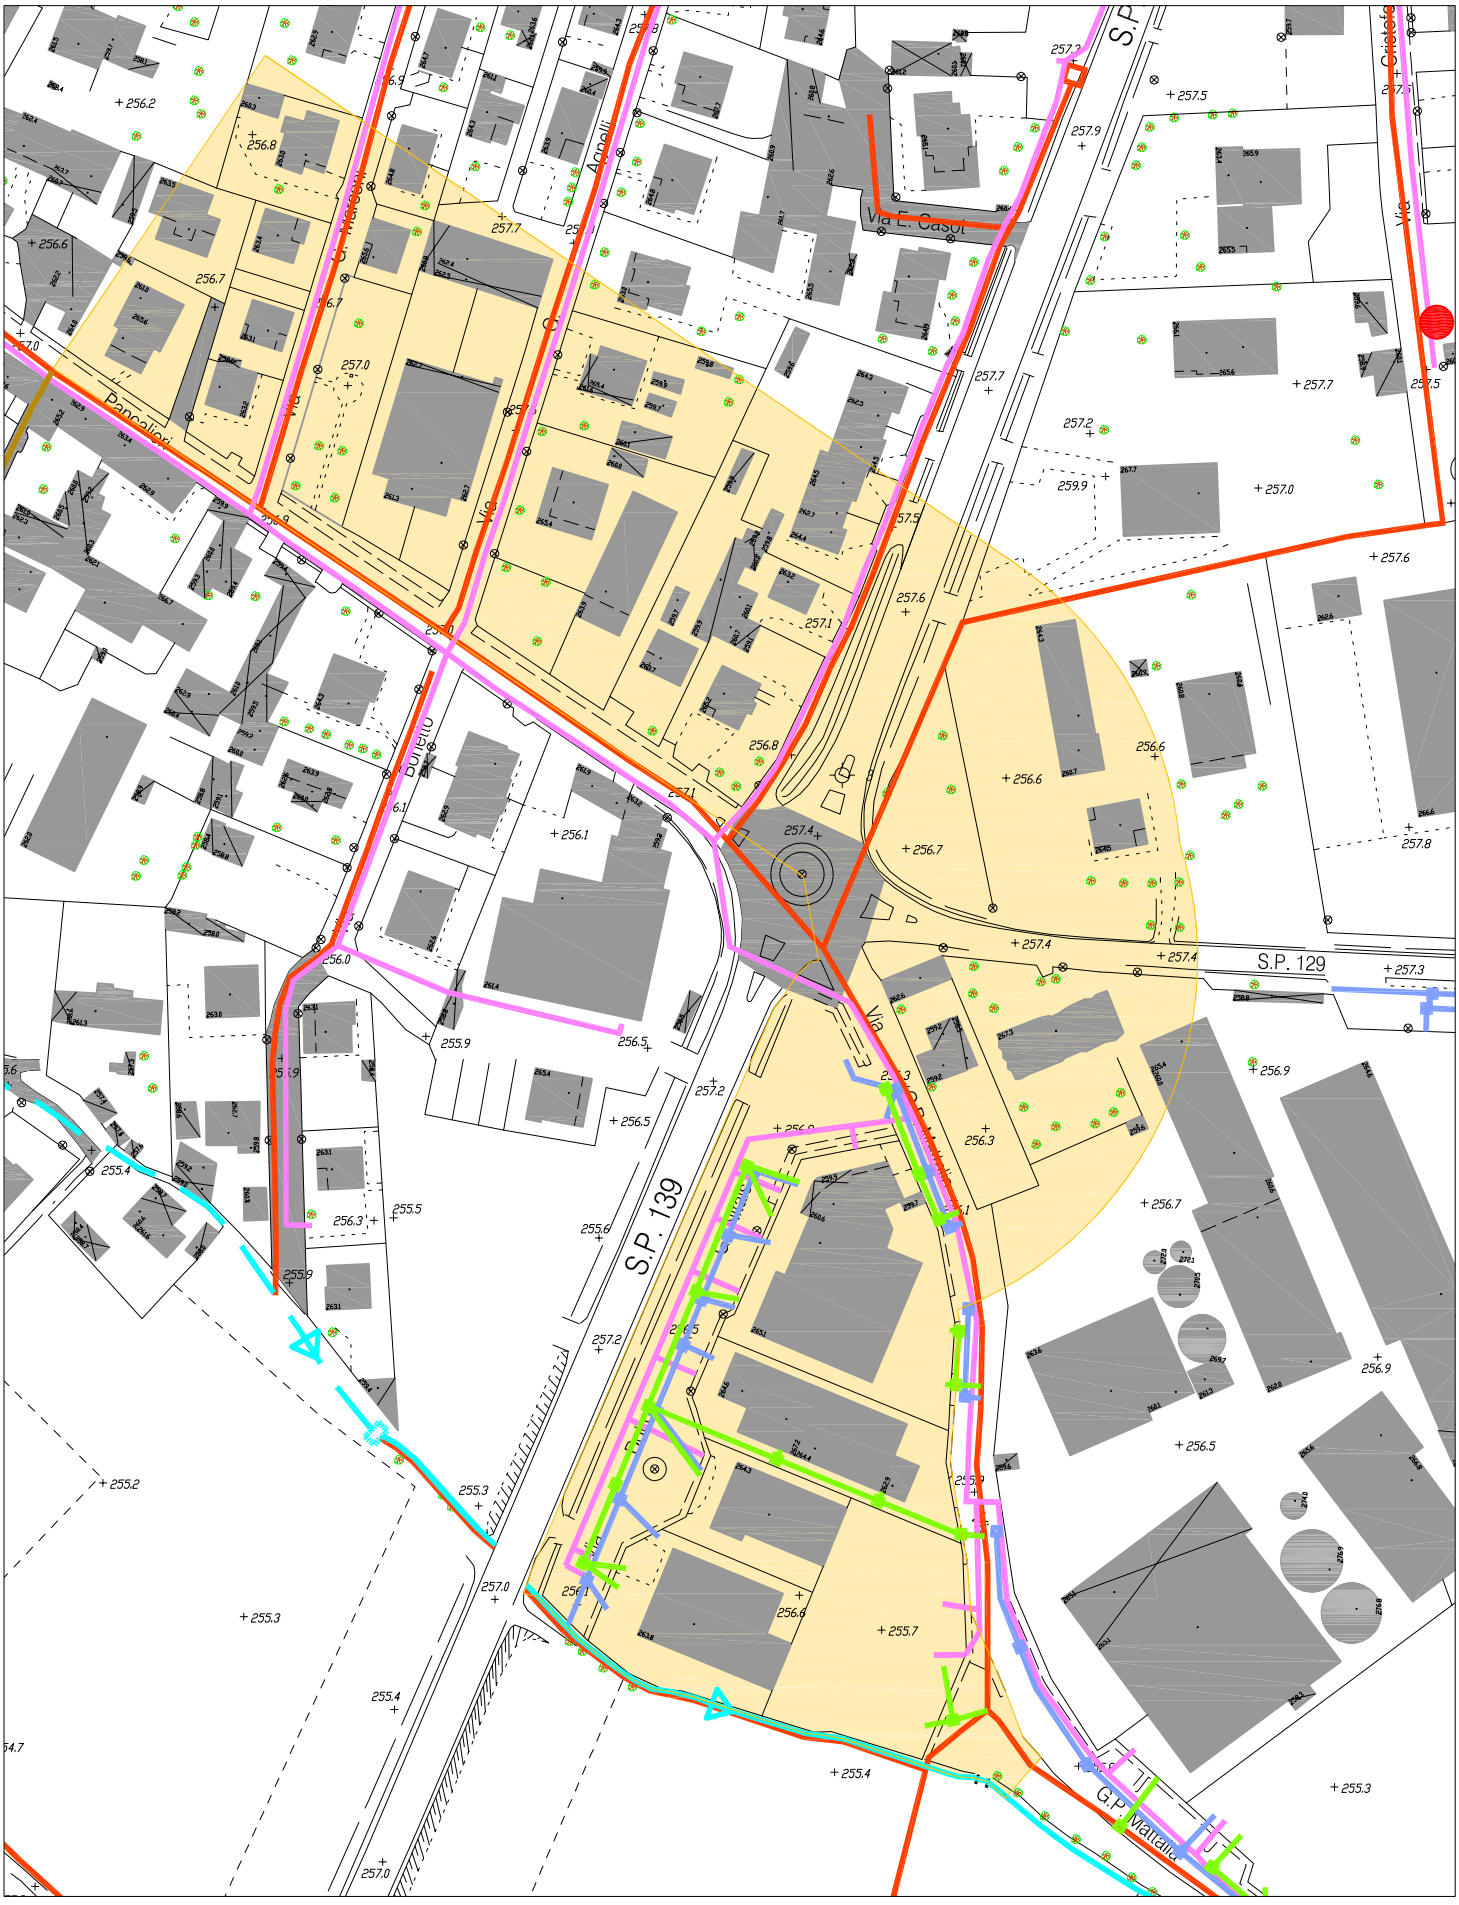

Legenda

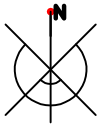

LEGENDA

Rete di distribuzione del Gas metano

Allacciamenti esistenti alla rete di distribuzione del Gas Metano

Canale intubato per raccolta acque bianche in via Virle

Area oggetto di variante parziale 8

Concentrico zona Est - via Pancalieri, via Nitais, via G.P. Mattalia (Addensamento A4.2) - RETE GAS

Scala 1:2000

Zona Est del territorio comunale - Area AP2 Area attrezzata privata di interesse pubblico (intervento B)

Scala 1:5.000

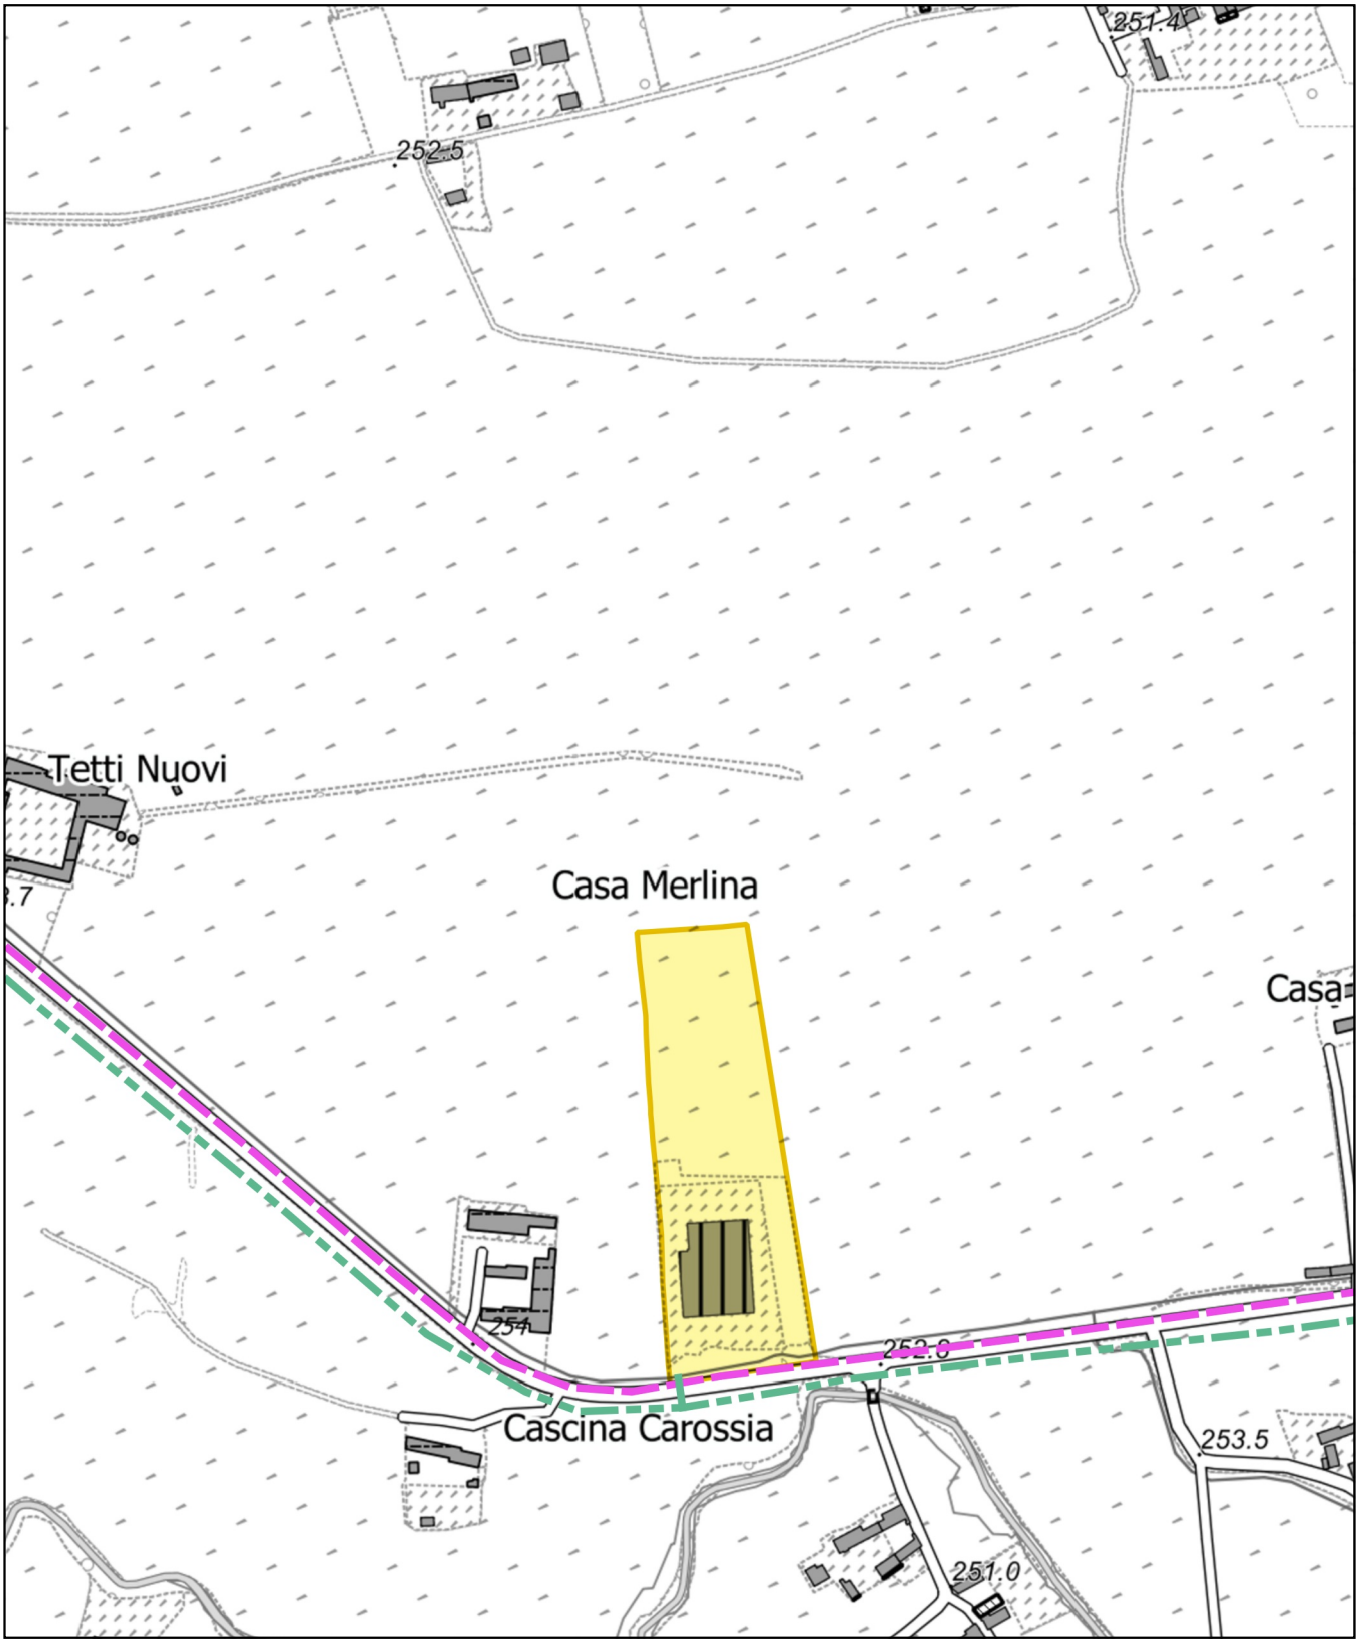

Legenda:

Zona AP.2

Reti di sottoservizi

Acquedotto

Rete elettrica

In prossimità dell'area oggetto di variante non sono presenti reti fognarie comunali ne rete di distribuzione del gas metano