

CITTA' DI VIGONE



PIANO REGOLATORE GENERALE COMUNALE VARIANTE PARZIALE N.7

Ai sensi del comma 5 dell'Art.17 della L.R. del 5 Dicembre 1977 n°56 e s.m.i.

Progetto definitivo

**Tavola schematica delle urbanizzazioni
primarie esistenti nelle zone oggetto di
variante parziale n.7**

V. 2024.07

C1

Scala 1:2.000

Agg. Ottobre 2024

il Sindaco:
Fabio CERATO

il responsabile del procedimento:
Geom. Mario DRUETTA

Estensore: Arch. Giorgio CUCCO
Collaboratori: Arch. Luis Andres VALENCIA VASQUEZ

Delibera di consiglio comunale n. _____ del _____
il Segretario Comunale







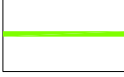






ARCHITETTO GIORGIO CUCCO

Via Vescovo Francesco Rasino, 1, Cercenasco, 10060, (TO) Tel. 3403817340 P. IVA 10323840016

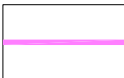Indirizzi E-mail: giorgio.cucco@outlook.it - PEC: giorgio.cucco@architettitorinopec.it




LEGENDA

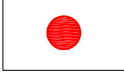-  Acquedotto comunale
-  Fognatura di recente costruzione
-  Fognatura esistente
-  Fognatura bianca in area P.E.C.
-  Fognatura nera in area P.E.C.
-  Fognatura di recente costruzione in lotti pubblici
-  Canali aperti ad uso irriguo
-  Canali intubati ad uso irriguo
-  Sfiati
-  Bocche antincendio
-  Area oggetto di variante parziale 7


Concentrico zona Ovest - via Virle

Scala 1:2000

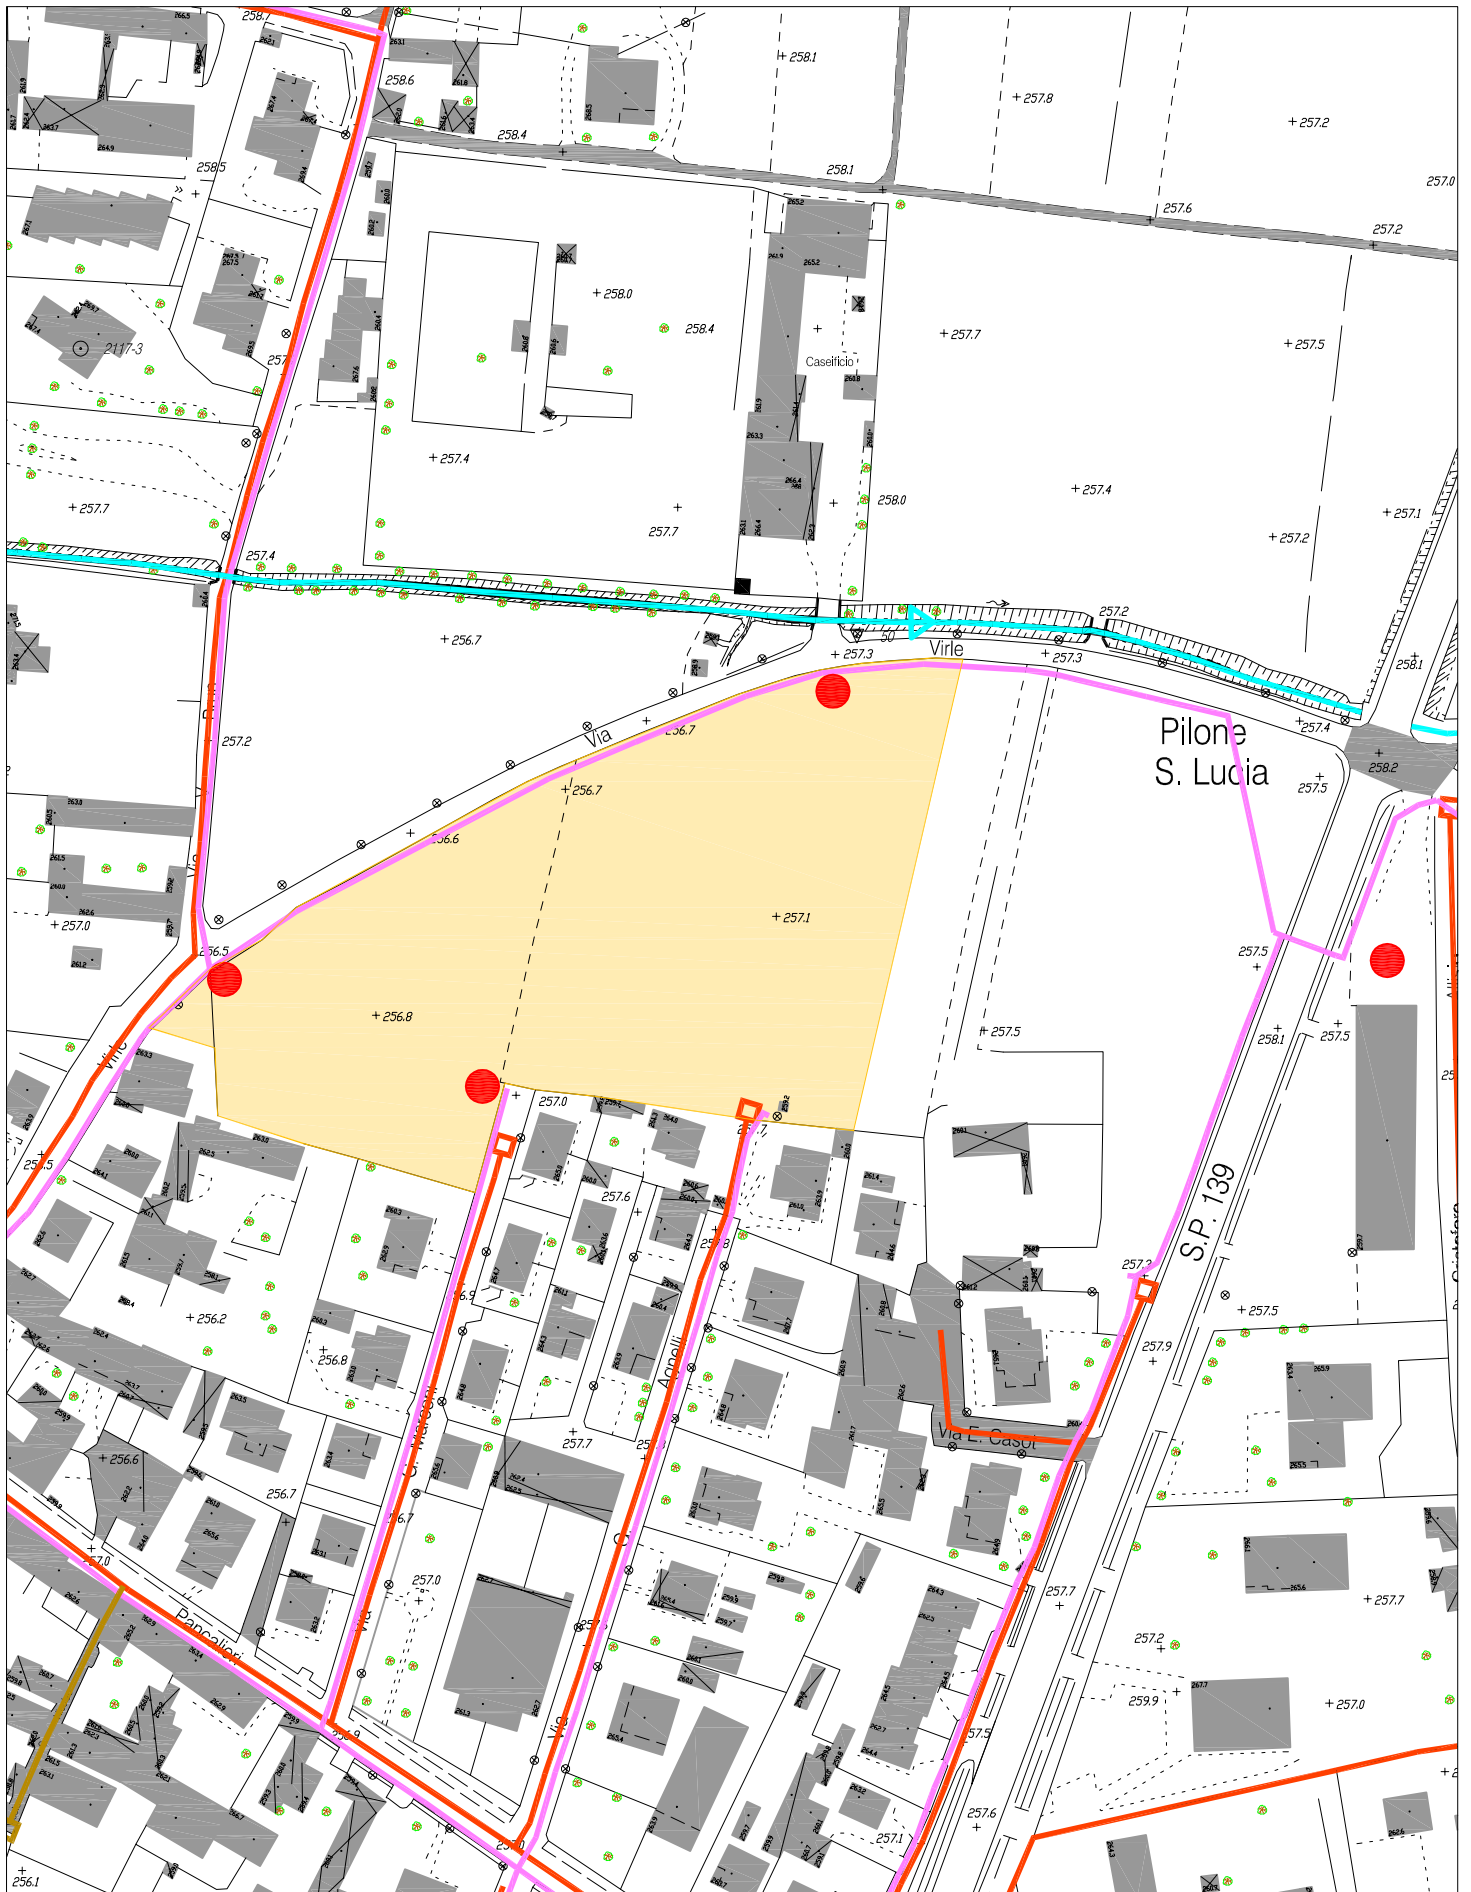





LEGENDA

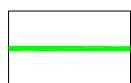

Rete di distribuzione del Gas metano

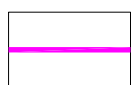

Allacciamenti esistenti alla rete di distribuzione del Gas Metano

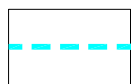

Canale intubato per raccolta acque bianche in via Virle



Area oggetto di variante parziale 7

Concentrico zona Ovest - via Virle - RETE GAS

Scala 1:2000

