

Legenda:
Classi di sintesi dell'idoneità all'utilizzazione urbanistica

Classe I	Classe IIIb3
Classe IIa	Classe IIIb3'
Classe IIb	Classe IIIb4
Classe IIIa	
Fascia A con scenario L	
Fascia A con scenario M	
Fascia A con scenario H	
Fascia B con scenario L	
Fascia B con scenario M	
Fascia B con scenario H	
EmA - pericolosità per esondazione moderata	
EbA - pericolosità per esondazione elevata	
EeA - pericolosità per esondazione molto elevata	
Classe IIIa1	
Classe IIIb2	

**Pericolosità per esondazione
Processi lineari**

EmL - Pericolosità moderata	Tratto intubato
EBL - Pericolosità elevata	
EeL - Pericolosità molto elevata	

Fasce Fluviali (scarico del 23/07/2020)

Fasce fluviali lineari A	Fasce fluviali lineari B
Fasce fluviali lineari B di progetto	Fasce fluviali lineari B di progetto realizzate
Fasce fluviali lineari C	

Interventi di riassetto territoriale

Interventi di riassetto territoriale per aree ricadenti nelle classi 3b (art.85.5 NTA)	
--	--

Rete Ecologica e aree di tutela ambientale

Localizzazione risorgive e dei fontanili	Usi Civici
--	------------

La descrizione delle caratteristiche geologiche e delle relative norme di uso del suolo di ogni classe di sintesi sono riportate nelle norme di Attuazione del Piano.

Legenda

Confine Comunale

Reticolo idrografico superficiale

Aree Urbanistiche e destinazioni d'uso

ZR - Zone di recupero e/o insediamenti urbani aventi carattere storico documentario
E - Aree a capacità insediativa esaurita
R - Aree di Ristrutturazione e Riordino
RN - Aree residenziali di nuovo impianto a capacità edificatoria esaurita
RA - Aree con immobili di impianto rurale nel contesto edificato
C - Aree di Completamento
ZT - Zone urbane di trasformazione
Vp - Verde privato ineditabile
IE - Impianti produttivi e/o commerciali esistenti e confermati
IN - Aree per attività produttive di nuovo impianto
IR - Aree per impianti produttivi e/o commerciali di riordino e di completamento
TC - Aree di trasformazione con destinazione Terziario e Commerciale
S-SC-SR - Aree per attrezzature di servizio
D - Depuratore comunale
AP - Aree attrezzate private di interesse pubblico
EA - Ambito di pregio ambientale
EC - Aree agricole produttive condizionate
EP - Aree Agricole Produttive
EPS - Agricola Produttiva Speciale
EV - Aree agricole di cornice dell'abitato
NR - Nuclei Rurali
VA - Edifici rurali di particolare interesse documentario
Viabilità pubblica e/o di pubblico uso esistente
Viabilità pubblica a progetto
Pista ciclabile Airasca-Moretta
IT - Impianti per le radiotelecomunicazioni


Fasce di rispetto

Fascia di rispetto da punto di presa acquedotto
Fascia di rispetto cimiteriale
Fascia di rispetto impianto di depurazione
Fascia di rispetto strade provinciali

Fasce di rispetto aree di presa degli acquedotti

Zona di tutela assoluta
Zona di rispetto ristretta
Zona di rispetto allargata

Pozzo idropotabile

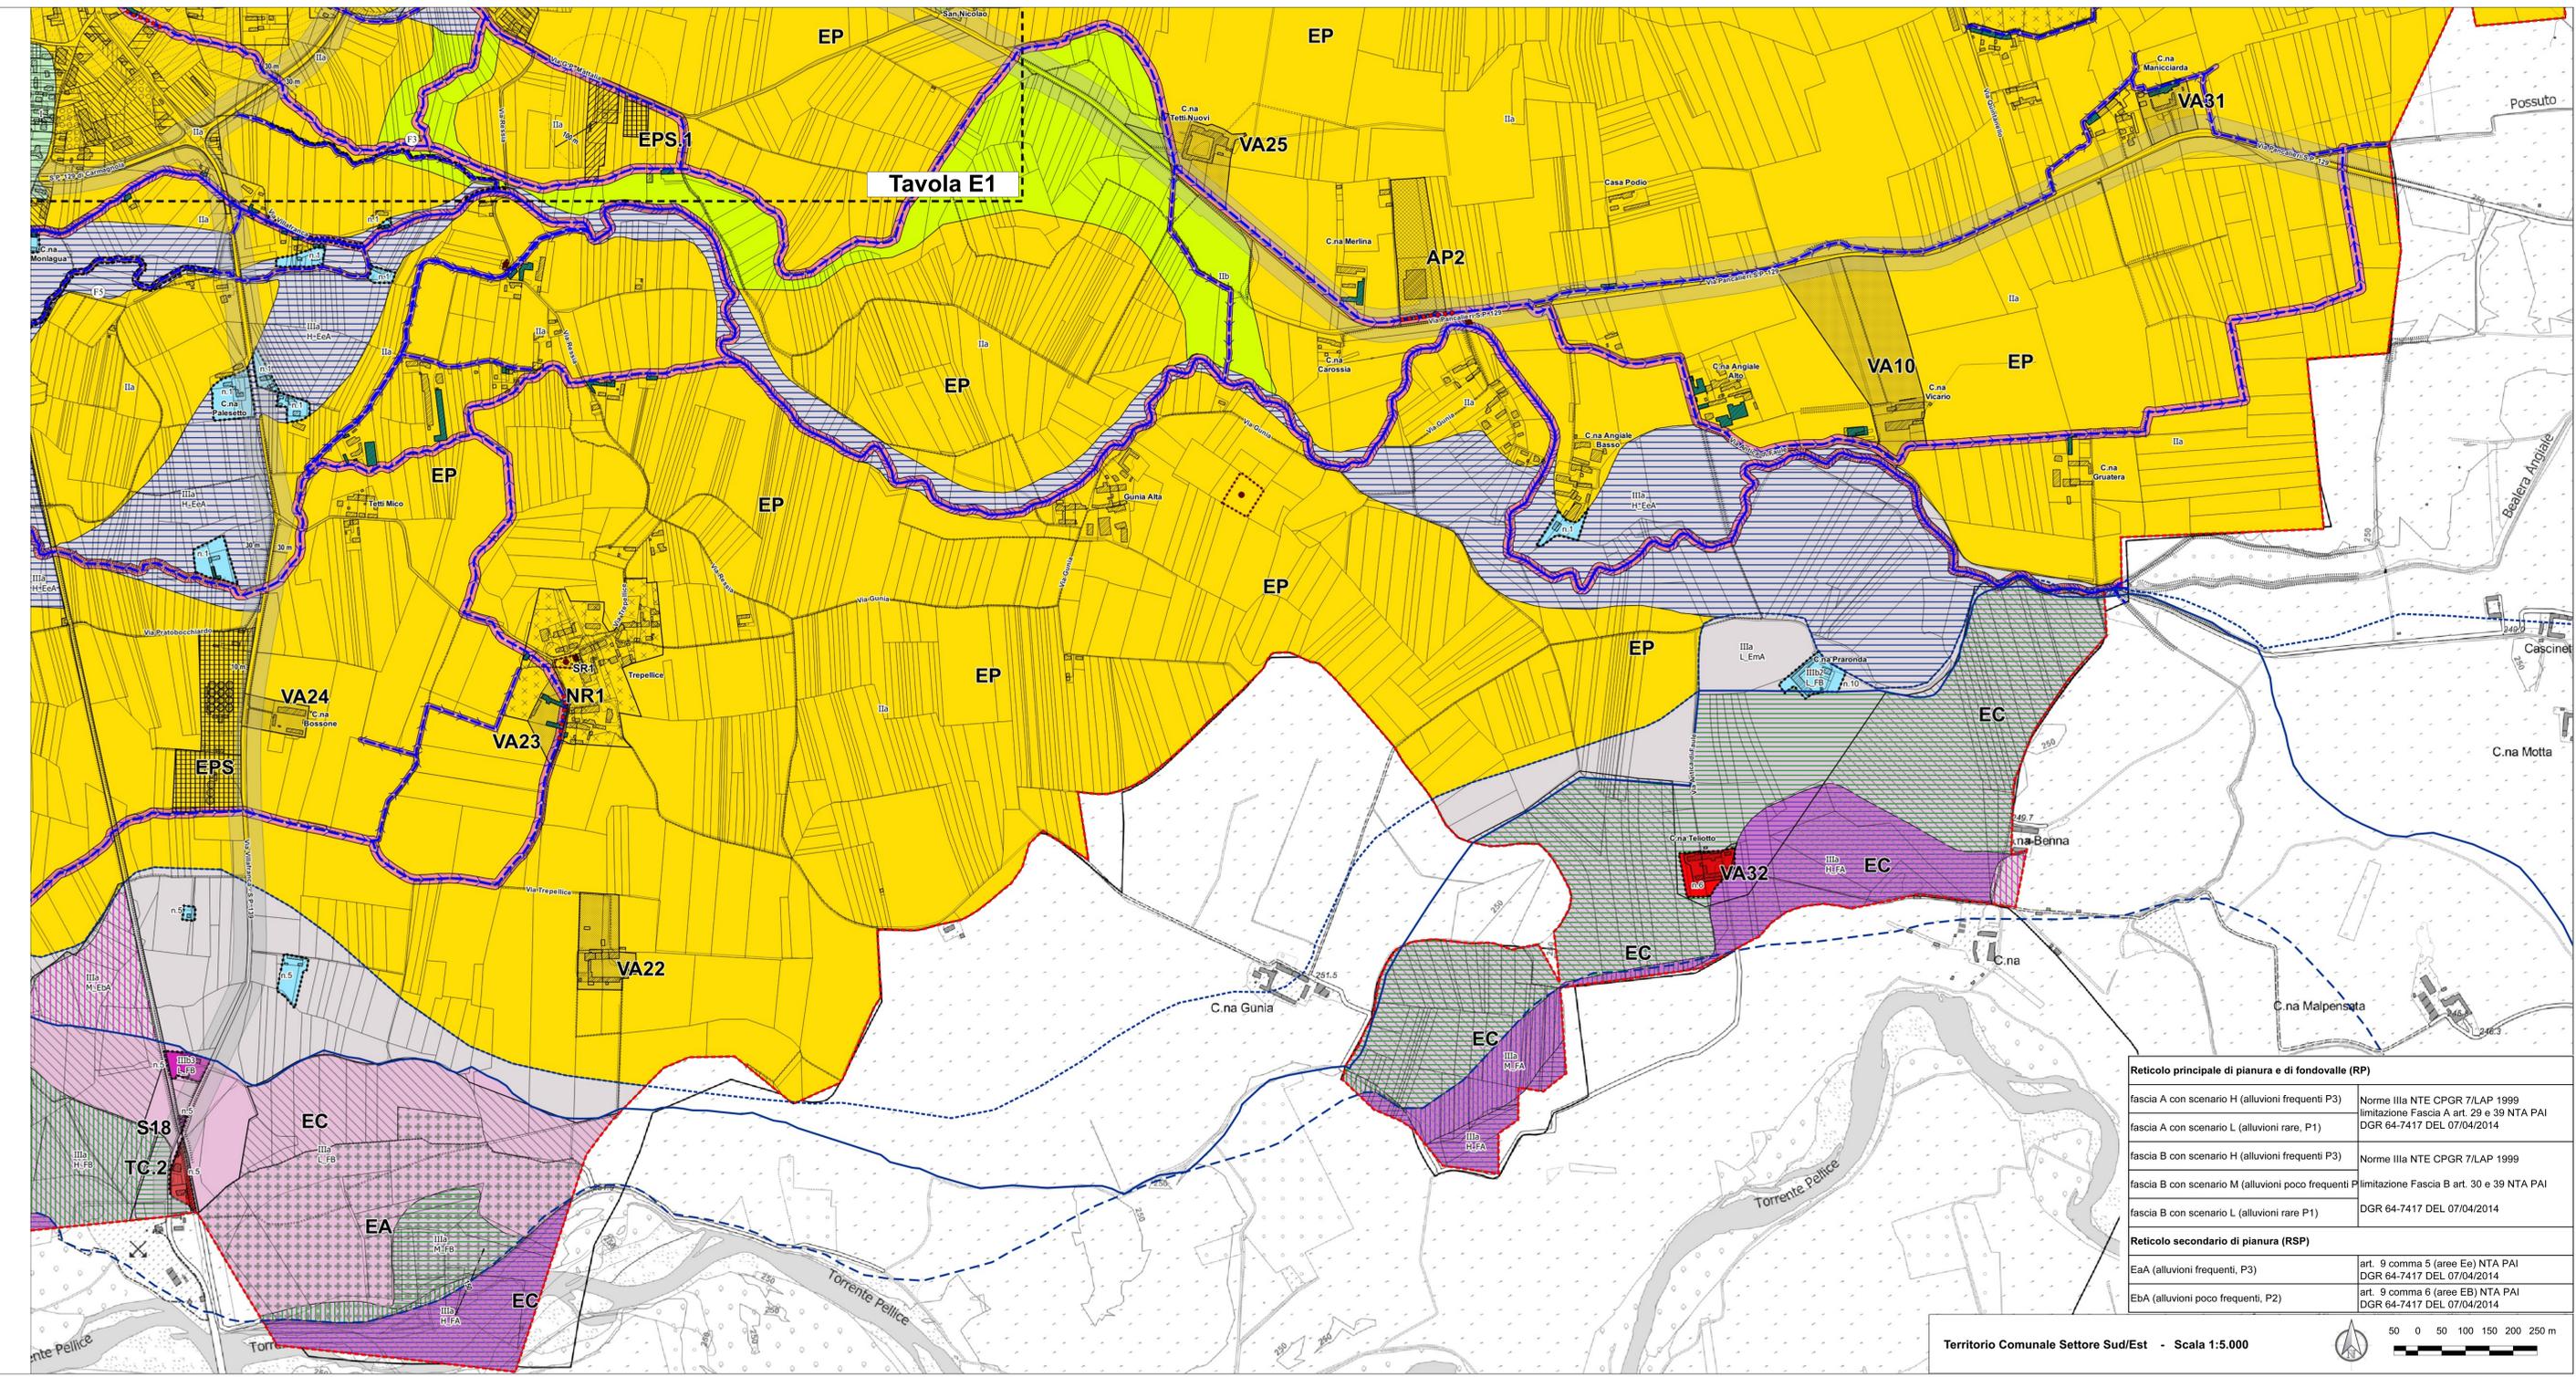

Reticolo principale di pianura e di fondovalle (RP)

fascia A con scenario H (alluvioni frequenti P3)	Norme IIIa NTE CPGR 7/LAP 1999 limitazione Fascia A art. 29 e 39 NTA PAI DGR 64-7417 DEL 07/04/2014
fascia A con scenario L (alluvioni rare, P1)	DGR 64-7417 DEL 07/04/2014
fascia B con scenario H (alluvioni frequenti P3)	Norme IIIa NTE CPGR 7/LAP 1999
fascia B con scenario M (alluvioni poco frequenti P2)	limitazione Fascia B art. 30 e 39 NTA PAI
fascia B con scenario L (alluvioni rare P1)	DGR 64-7417 DEL 07/04/2014

Reticolo secondario di pianura (RSP)

EaA (alluvioni frequenti, P3)	art. 9 comma 5 (aree Ee) NTA PAI DGR 64-7417 DEL 07/04/2014
EbA (alluvioni poco frequenti, P2)	art. 9 comma 6 (aree EB) NTA PAI DGR 64-7417 DEL 07/04/2014