

REGIONE PIEMONTE
CITTA' DI VIGONE



**PIANO REGOLATORE
GENERALE COMUNALE
VARIANTE PARZIALE 2015.5**

VARIANTE PARZIALE EX ART. 17 COMMA 7 L.R. 56/77 e s.m.i.

DELIBERA DI APPROVAZIONE DEL CONSIGLIO COMUNALE N. _____ DEL _____.____.2016

OGGETTO:

**TAVOLA SCHEMATICA DELLE URBANIZZAZIONI
PRIMARIE ESISTENTI NEGLI AMBITI OGGETTO
DI VARIANTE PARZIALE N.5**

ELABORATO:

V 2015.5

C1.1

DATA: **Marzo 2016**

SCALA 1:2000


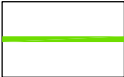




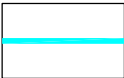
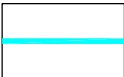


STUDIO DESIDERI ASSOCIATI
STUDIO DI PROGETTAZIONE INTEGRALE - ARCHITETTURA - URBANISTICA - INGEGNERIA
Via Tofane n. 31 - 10141 Torino - Tel 011-33 77 75 - Fax 011-19 71 11 50

Prof. Ing. Enrico Desideri - Arch. Elisa Desideri
Collaboratori: Geom. Daniele Scorzafava - Ing. Marta Castellaro

VARIANTE PARZIALE N.5
STUDIO ARCH. GUIDO GEUNA

Progettazione Architettonica e Urbanistica
Via Chisone n.13- Osasco 10060 (TO) -Tel 0121-541302-Fax 0121-091180
Arch. Guido Geuna -Arch. Giorgio Cucco

LEGENDA

	Acquedotto comunale
	Fognatura di recente costruzione
	Fognatura esistente
	Fognatura bianca in area P.E.C.
	Fognatura nera in area P.E.C.
	Fognatura di recente costruzione in lotti pubblici
	Canali aperti ad uso irriguo
	Canali intubati ad uso irriguo
	Sfiati
	Bocche antincendio

Legenda Variante Parziale 5/2015


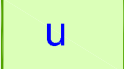
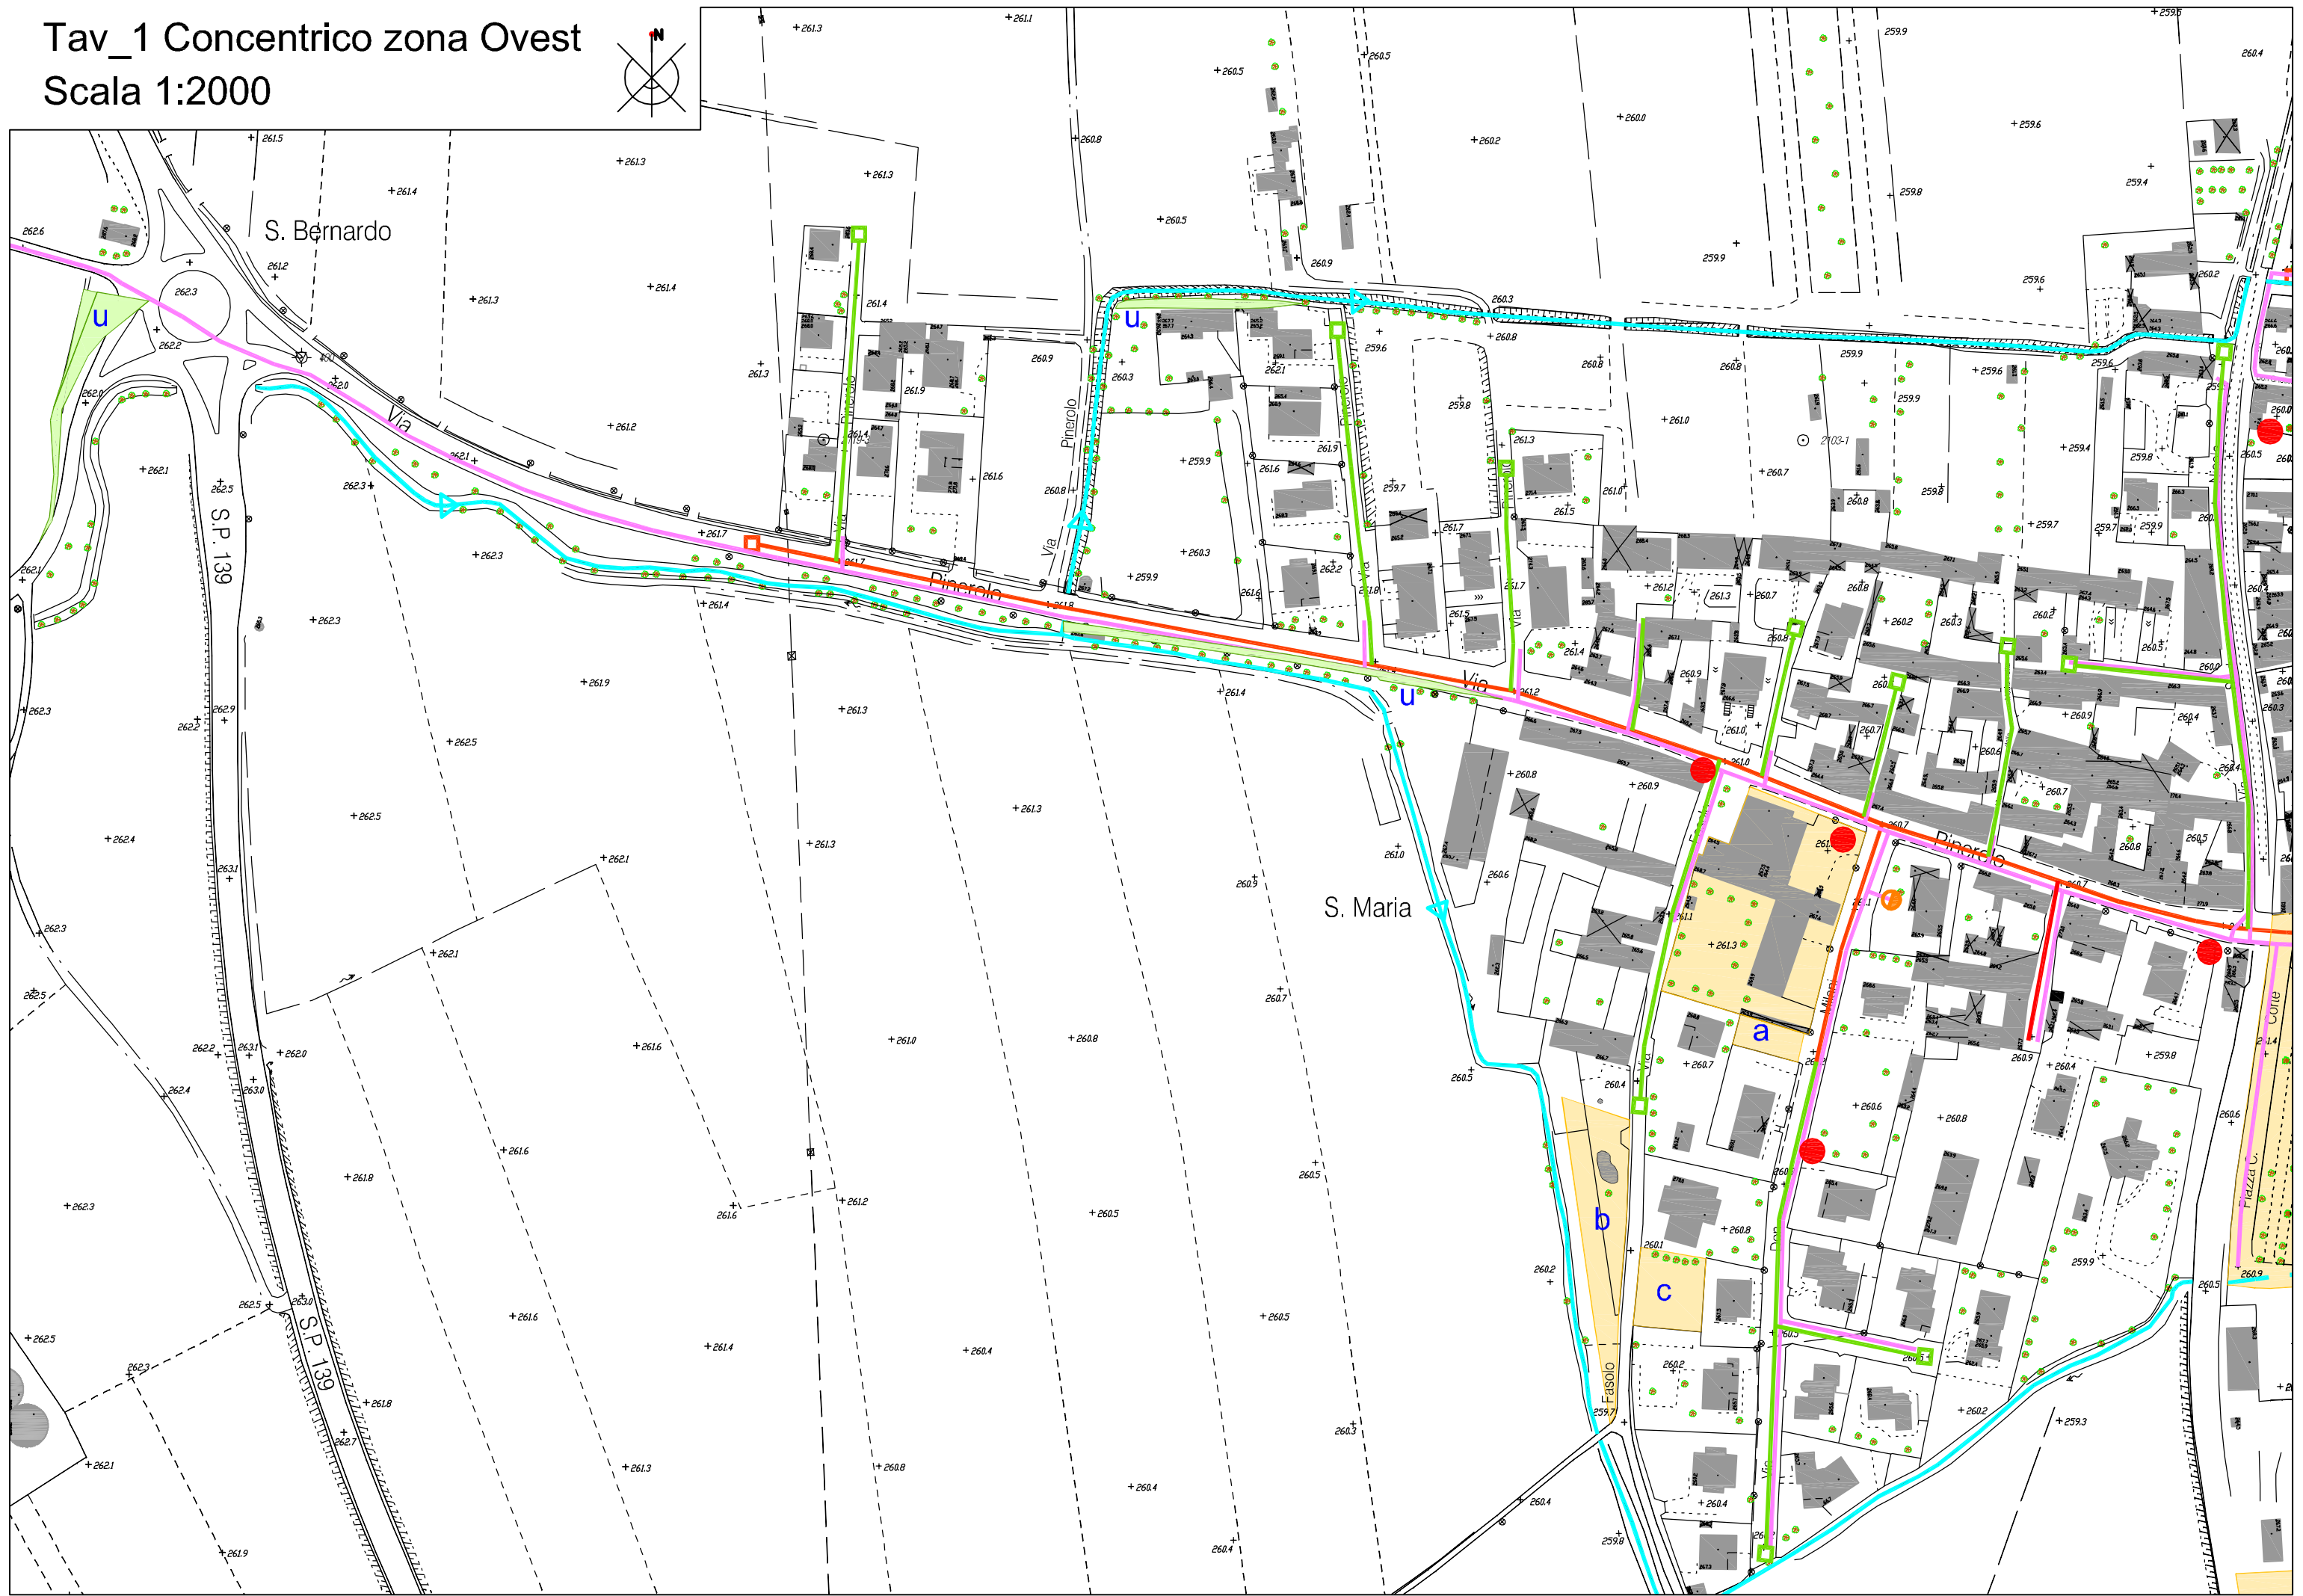
	Aree oggetto di variante parziale 5
	Aree oggetto di variante per identificazione usi civici

Tabella esplicativa delle aree oggetto di Variante Parziale n.5

Identificativo tav. urbanizzazioni	Area di PRGC	N. intervento su Rel. Tecnica	descrizione
a	S13c	6	Modifiche aree per servizi e correzione errori materiali
b	EV	6	Modifiche aree per servizi e correzione errori materiali
c	E42.2	6	Modifiche aree per servizi e correzione errori materiali
d	SC9a	6	Modifiche aree per servizi e correzione errori materiali
e	SC9c	5	Riconoscimento nuova area per servizi SC9c
f	SC18	6	Modifiche aree per servizi e correzione errori materiali
g	ZR	12	Correzione Tavola D7 - Tipologie Intervento ZR
h	SC6 SC5	6	Modifiche aree per servizi e correzione errori materiali
i	SC7	6	Modifiche aree per servizi e correzione errori materiali
j	ZT8	7	Modifica confine area ZT
k	IR1	1	Suddivisione in sub-aree di intervento
l	S28	6	Modifiche aree per servizi e correzione errori materiali
m	IN4	2	Suddivisione in sub-aree di intervento
n	S21.2	6	Modifiche aree per servizi e correzione errori materiali
o	ZT2	9	Recepimento parametri PDC in deroga L. 106/2011
p	IE1	3	Correzione confine suddivisione in sub-aree
q	IE25	13	Revisione normativa
r	ZT9	11	Suddivisione in sub-aree di intervento
u	varie	10	Riconoscimento particelle gravate da vincolo usi civici

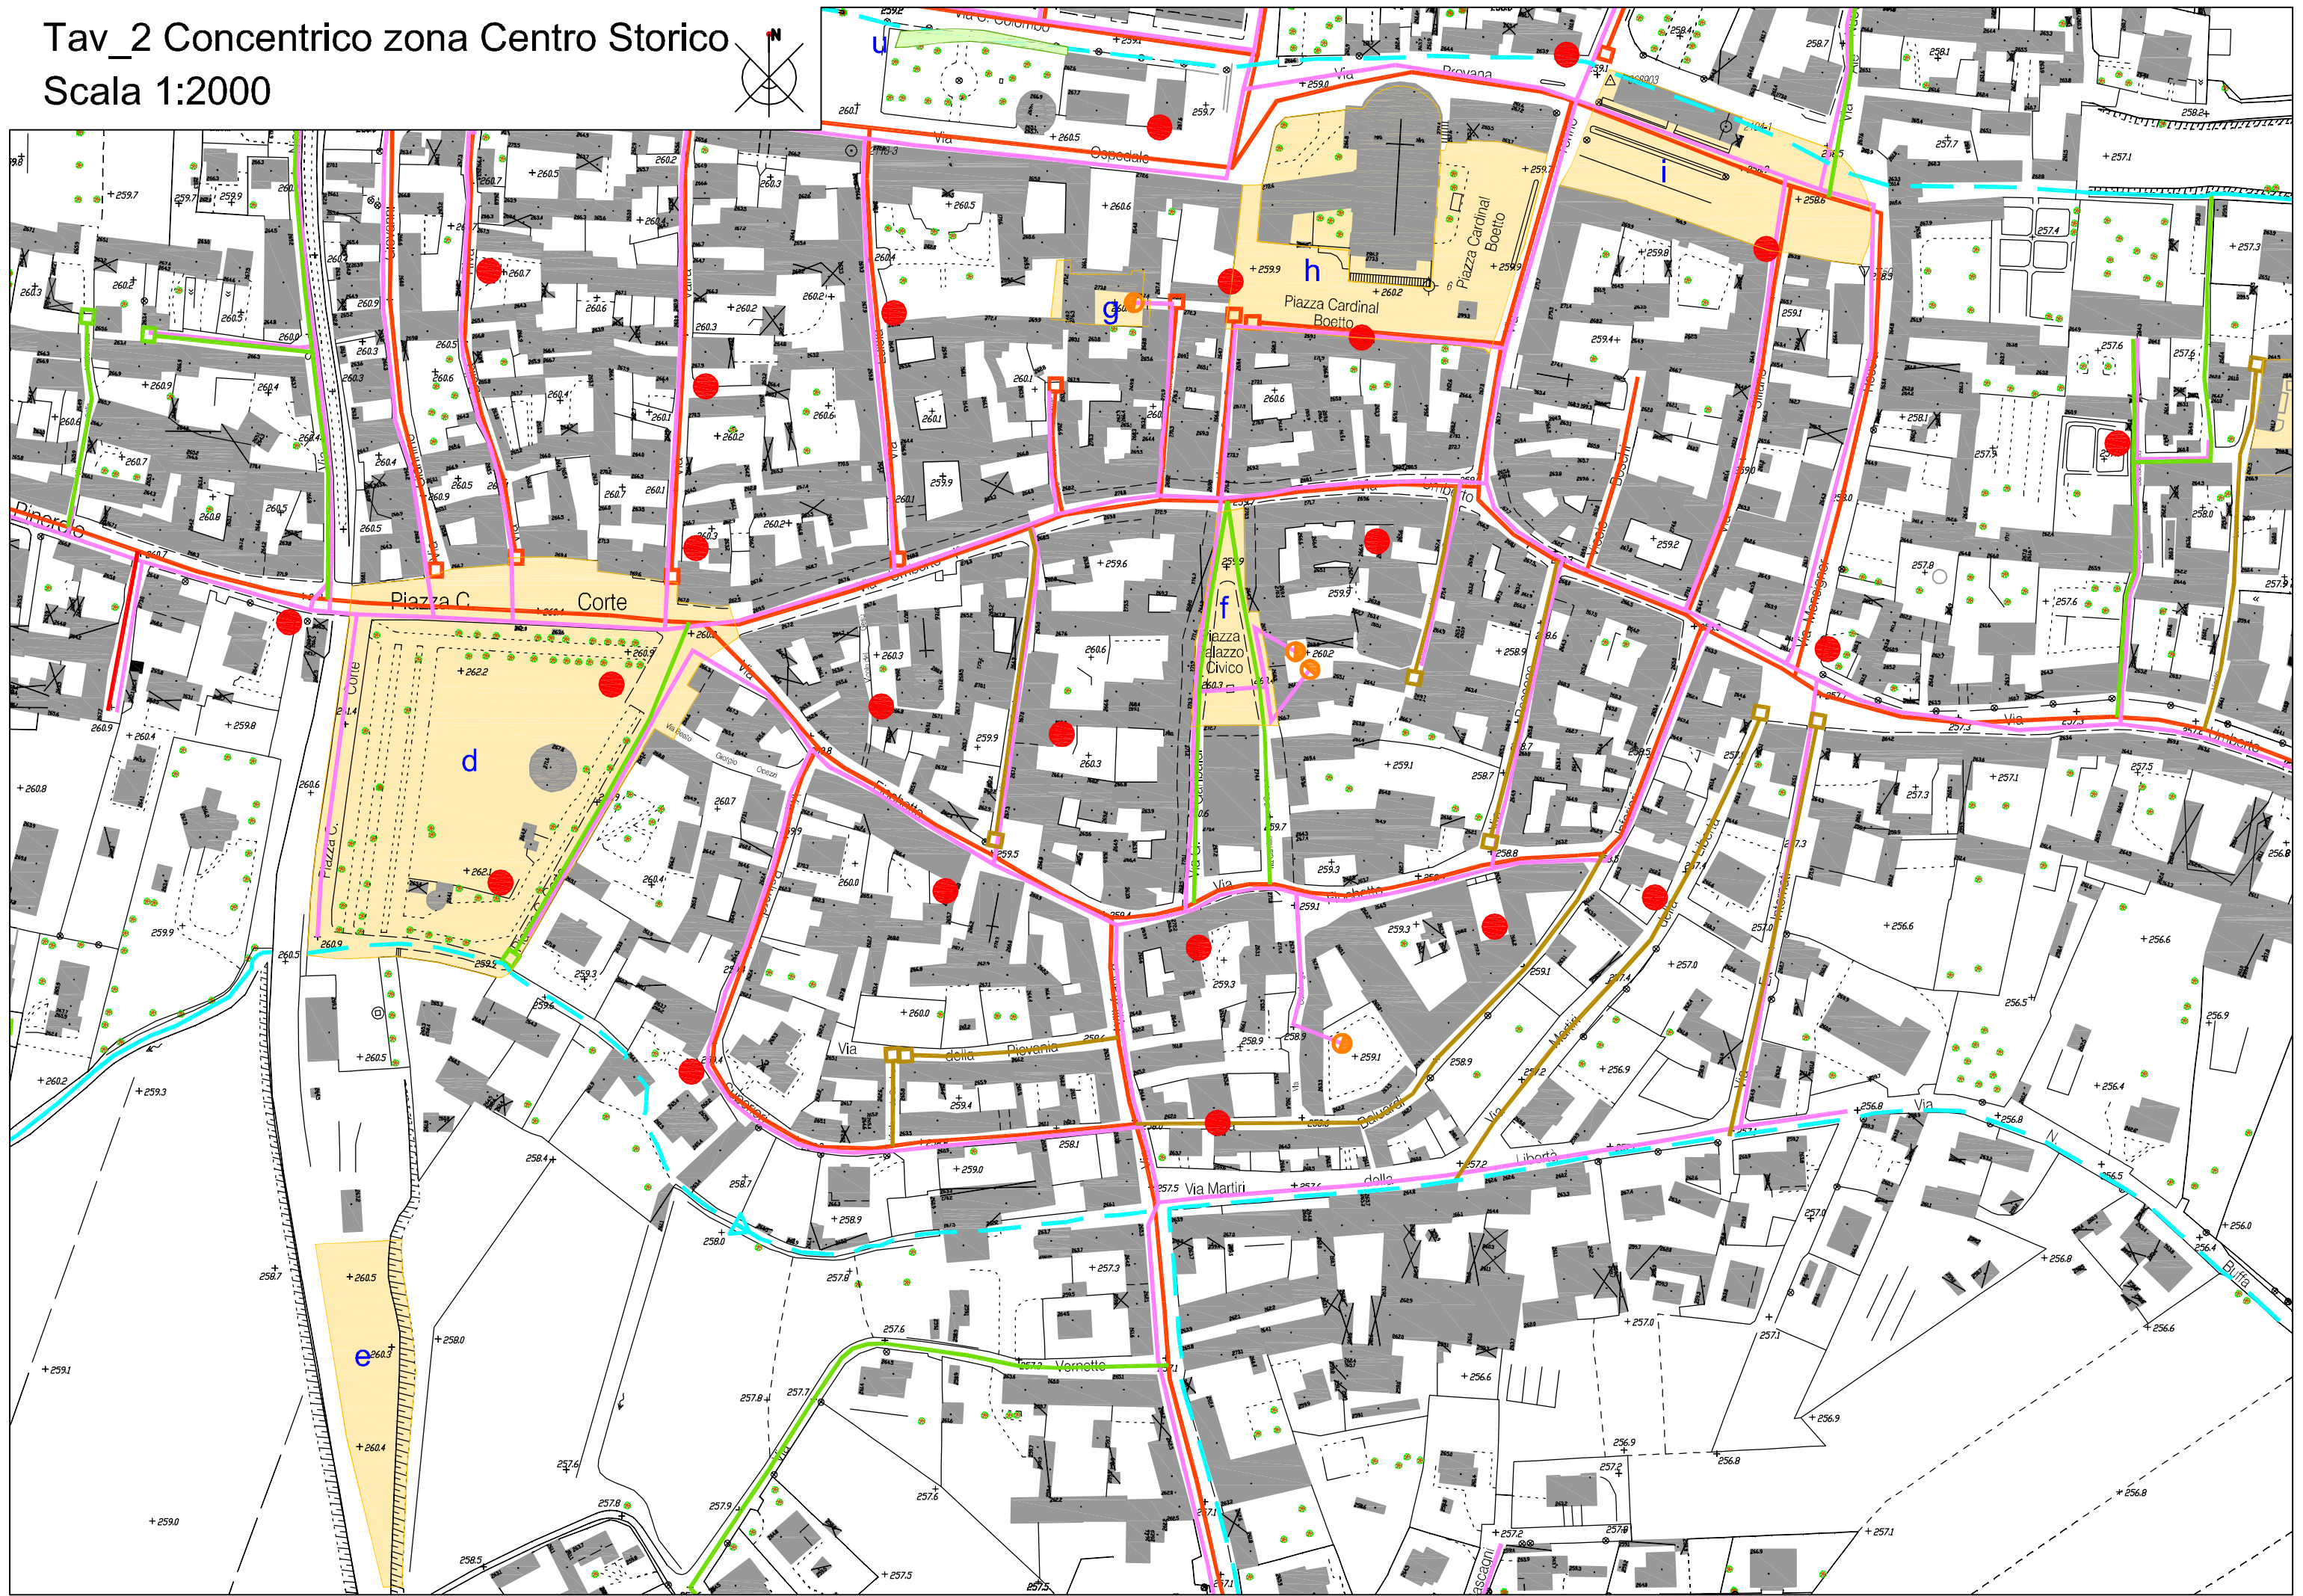
Tav_1 Concentrico zona Ovest

Scala 1:2000



Tav_2 Concentrico zona Centro Storico

Scala 1:2000



Tav_6 Concentrico zona Sud
Scala 1:2000

