



COMUNE DI VIGONE

**SERVIZIO DI PROGETTAZIONE ESECUTIVA
SISTEMAZIONE DELLA PAVIMENTAZIONE
DI VIA OGGERO BESSONE**

CUP H17H25001740004

PROGETTO DI FATTIBILITA' TECNICO ECONOMICA

REV.	DESCRIZIONE-CONTENUTO	DATA	REDATTO	VERIFICATO
0		Novembre 2025	AC	GF

I PROGETTISTI:
ARCHITETTO GIAN LUCA FORESTIERO
STUDIOATA
VIA BELFIORI 36
TORINO

NOME FILE:
AC24018_RIL_SDF_02

CODICE ID. STRADA:

CODICE ID. COMMESSA:

CODICE ID. OGGETTO:

IL RESPONSABILE DEL PROCEDIMENTO:
Arch. Marco VIOTTO
Comune di Vigone

SCALA:

1:100


OGGETTO:

Stato di fatto - Sovrapposizione - Progetto

TAVOLA N°:

T.02


SEZIONE TIPO Scala 1:10

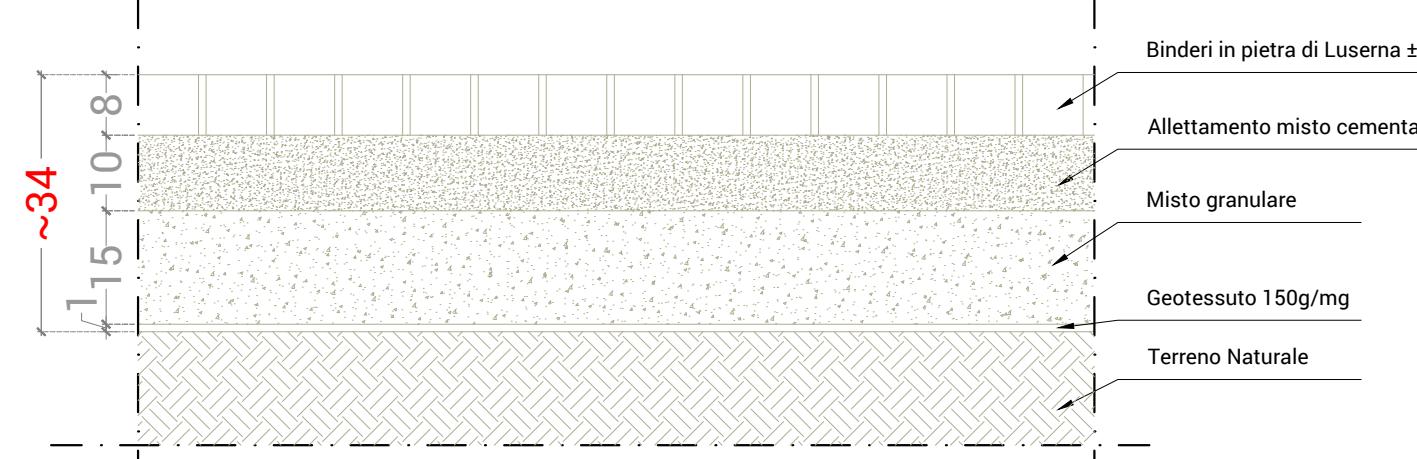

STATO DI FATTO

SOVRAPPOSIZIONE

PROGETTO

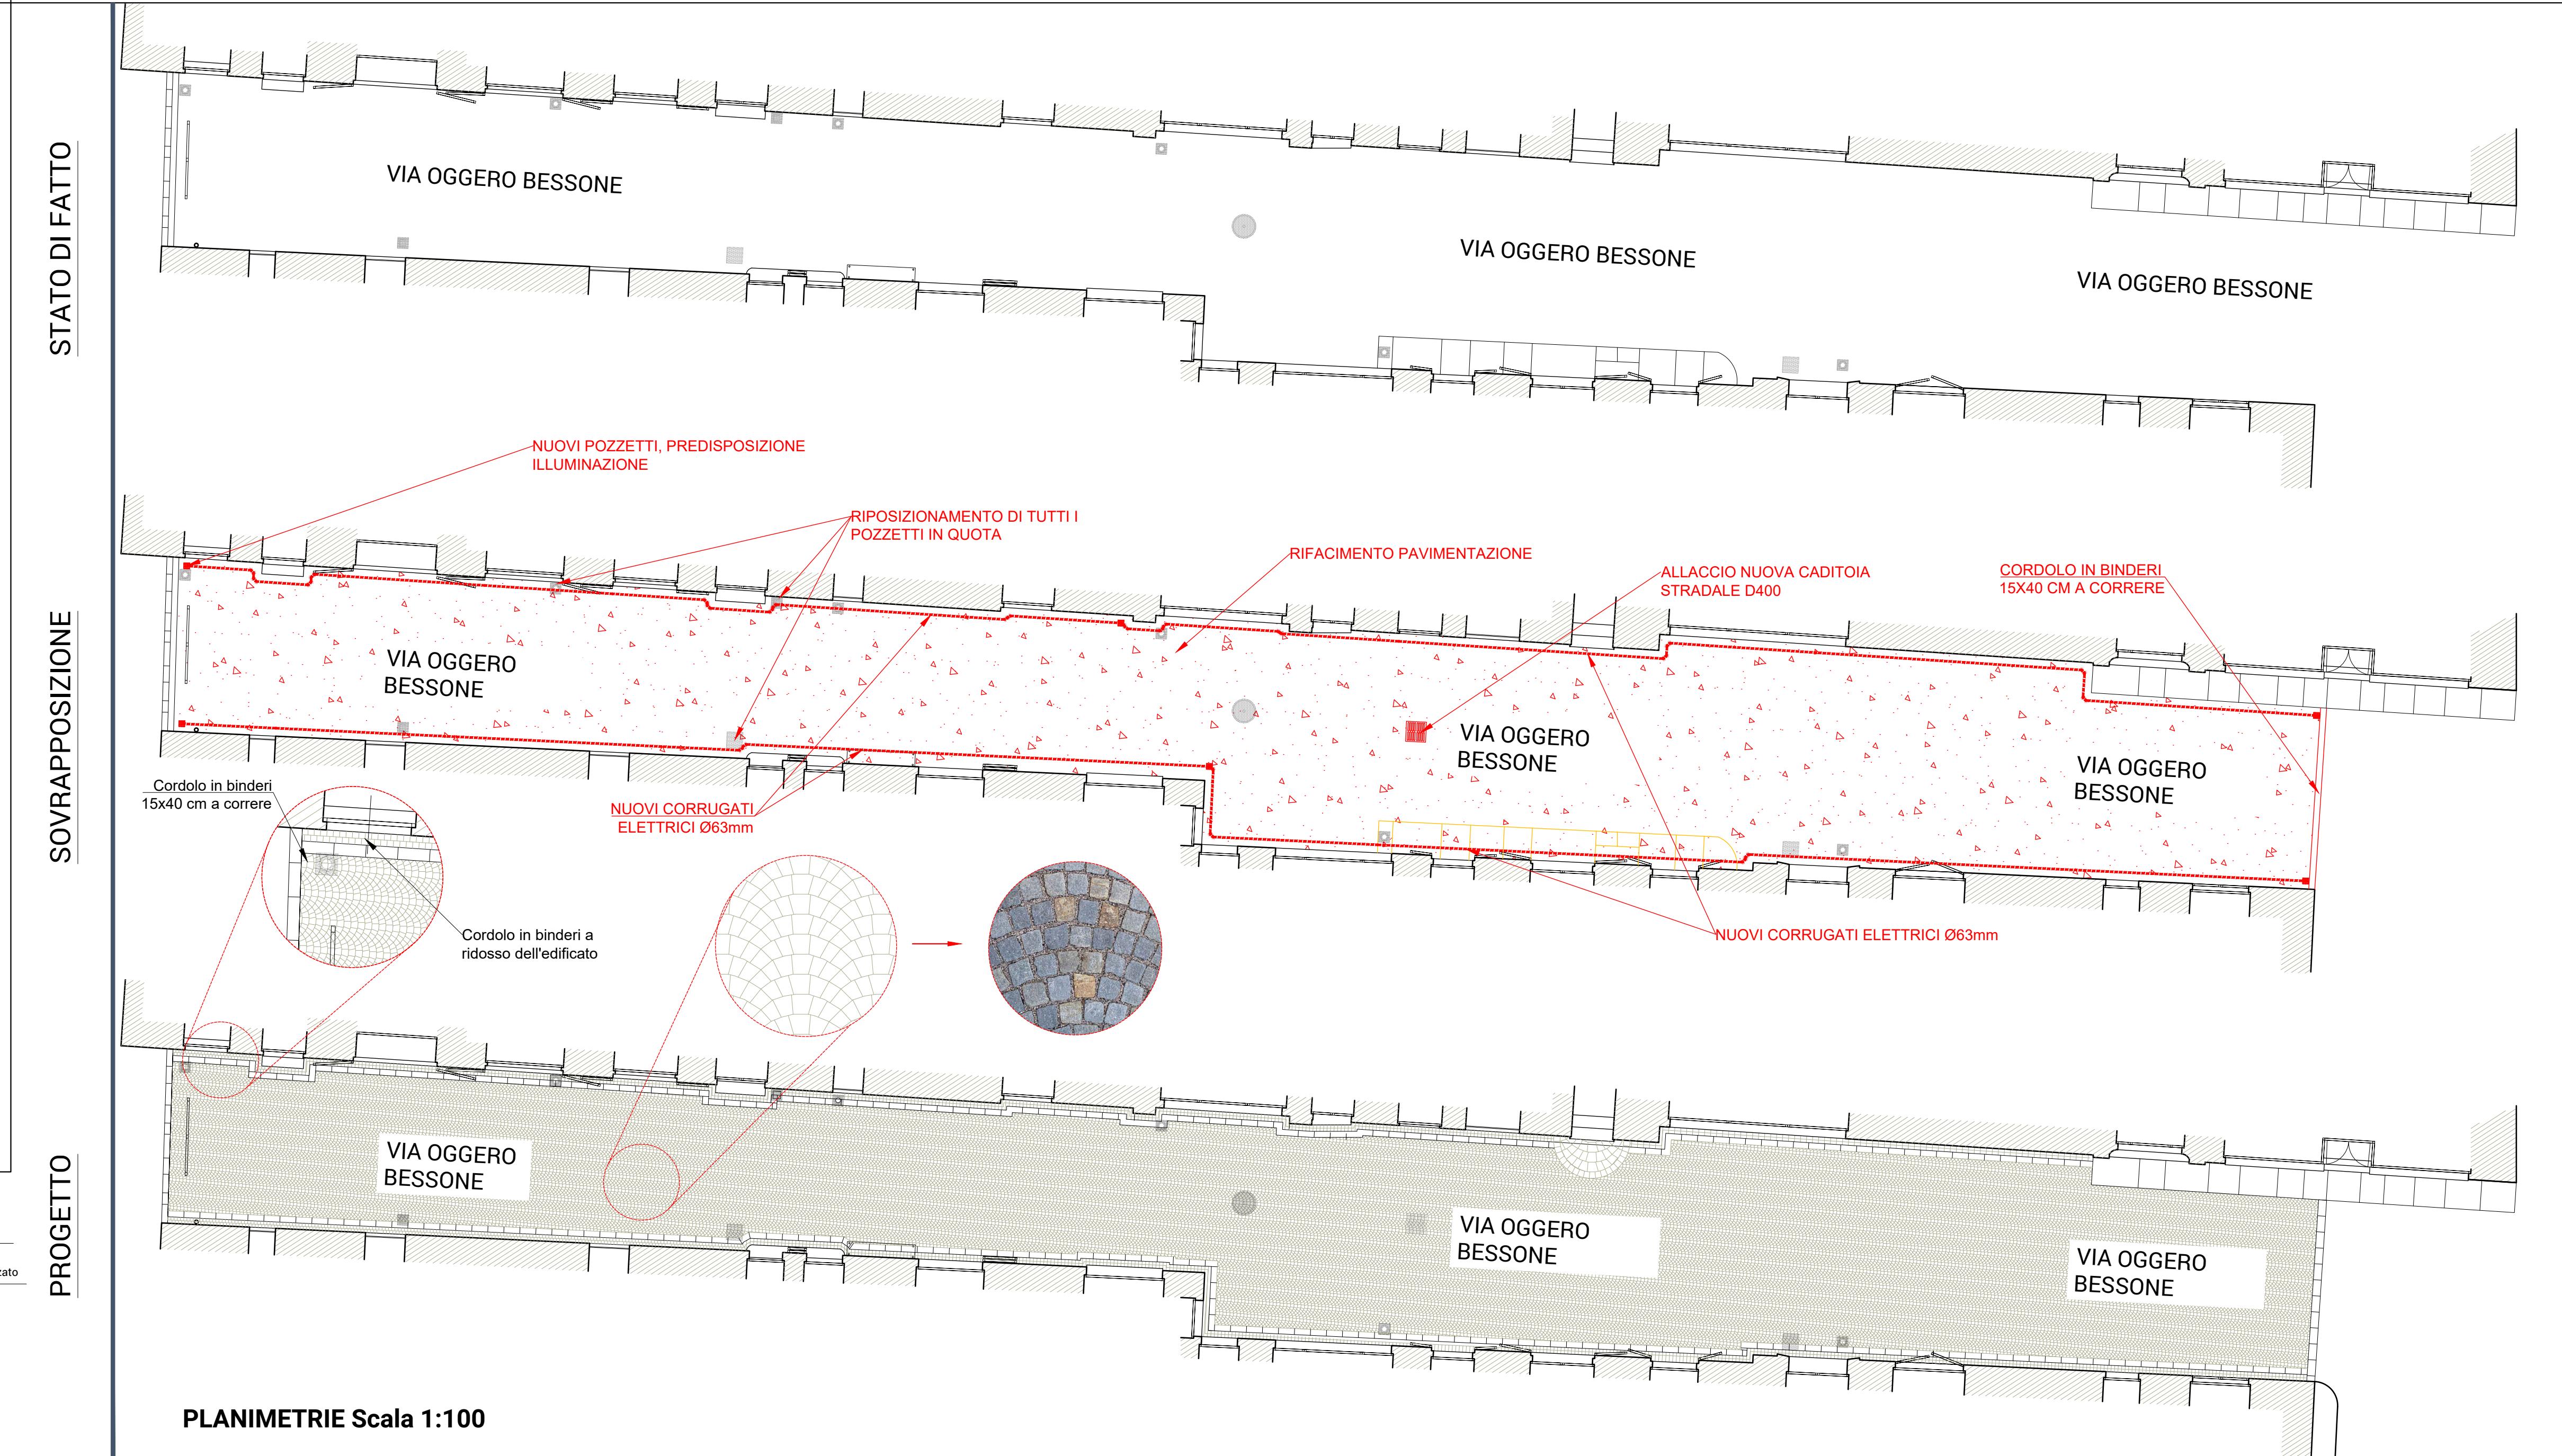

PLANIMETRIE Scala 1:100