




STATO ATTUALE: SEZIONE D-D (scala 1:25)

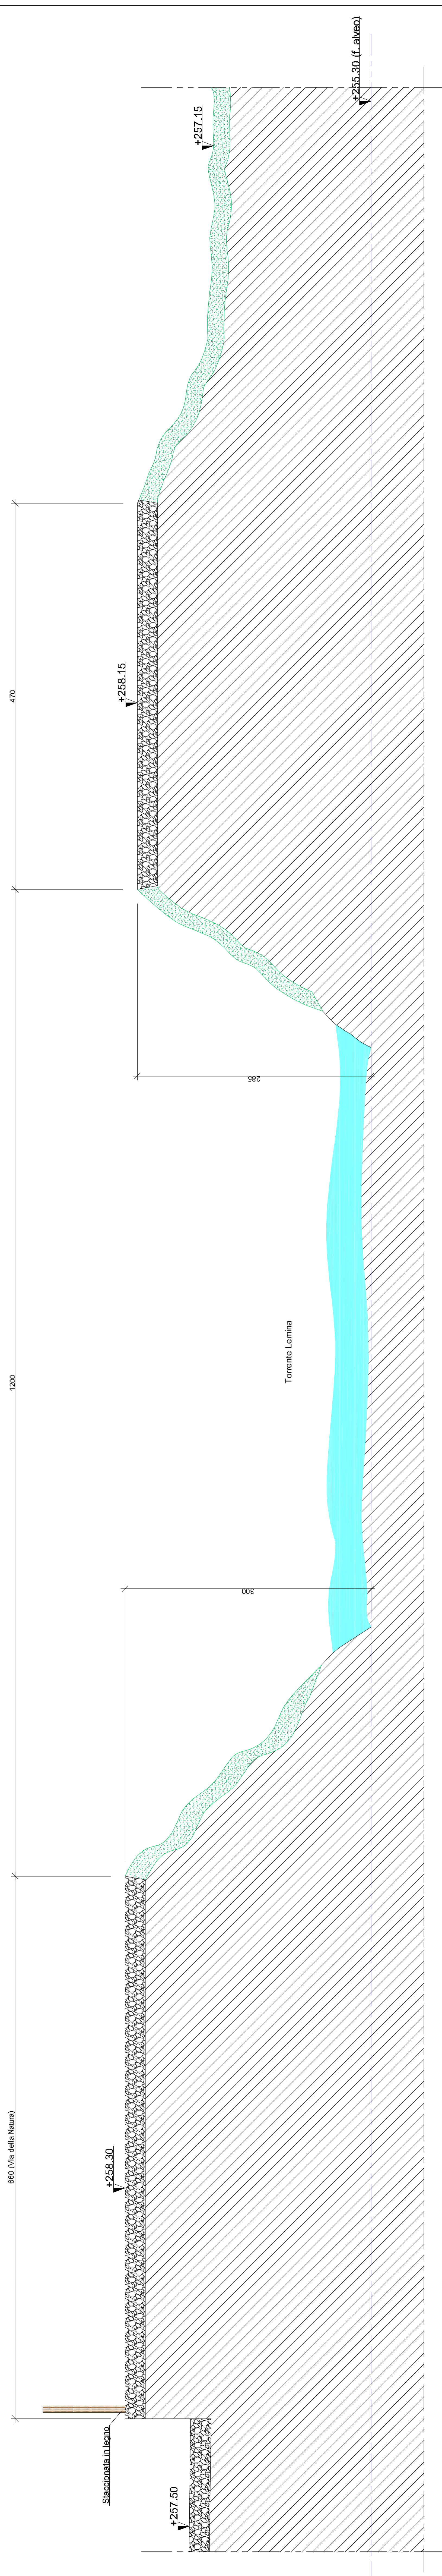


STATO ATTUALE: SEZIONE E-E (scala 1:25)

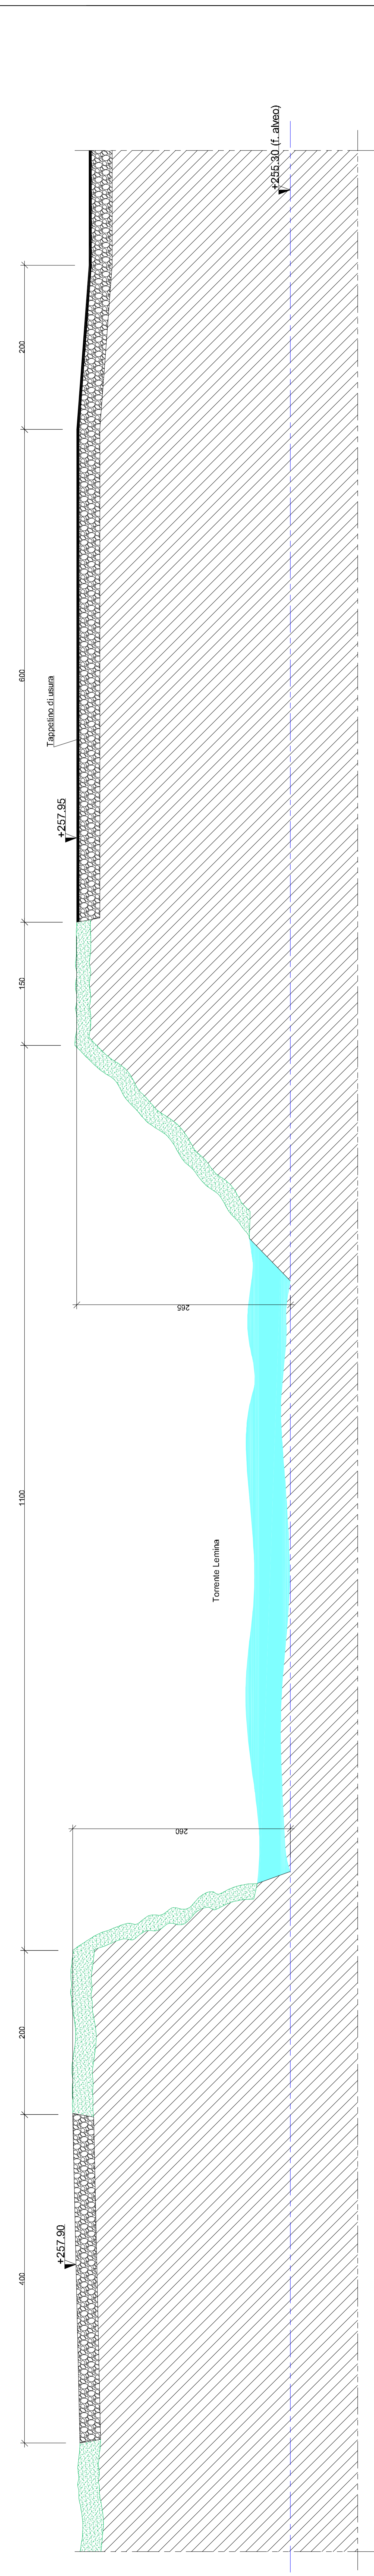


STATO ATTUALE: SEZIONE F-F (scala 1:25)

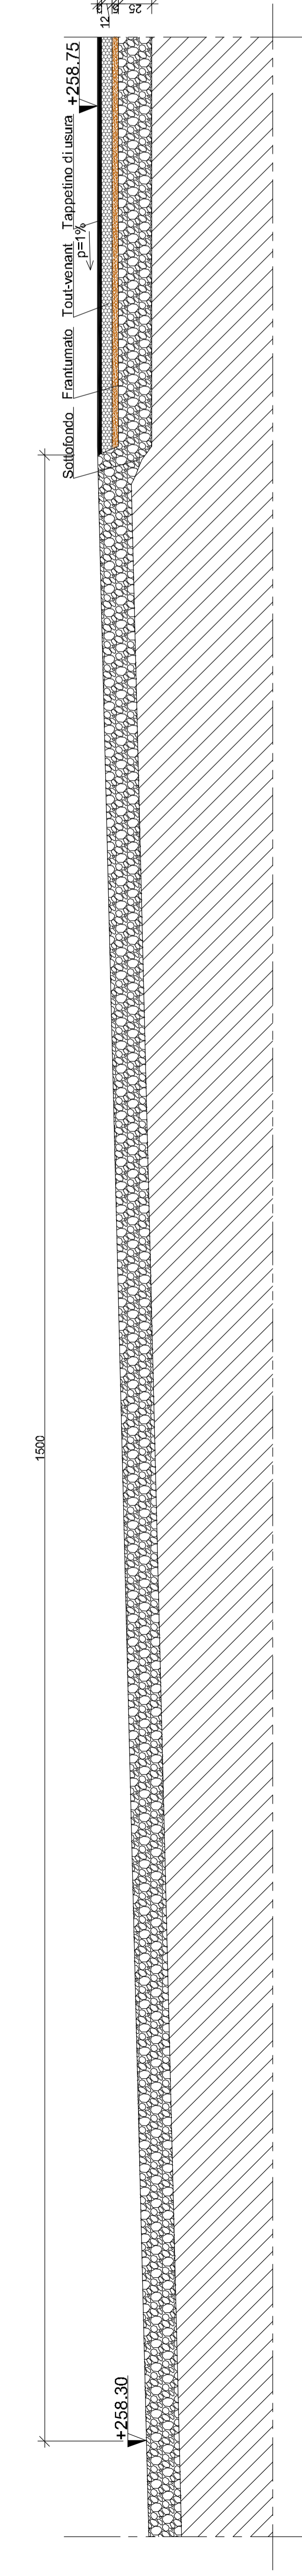


STATO ATTUALE: SEZIONE G-G (scala 1:25)

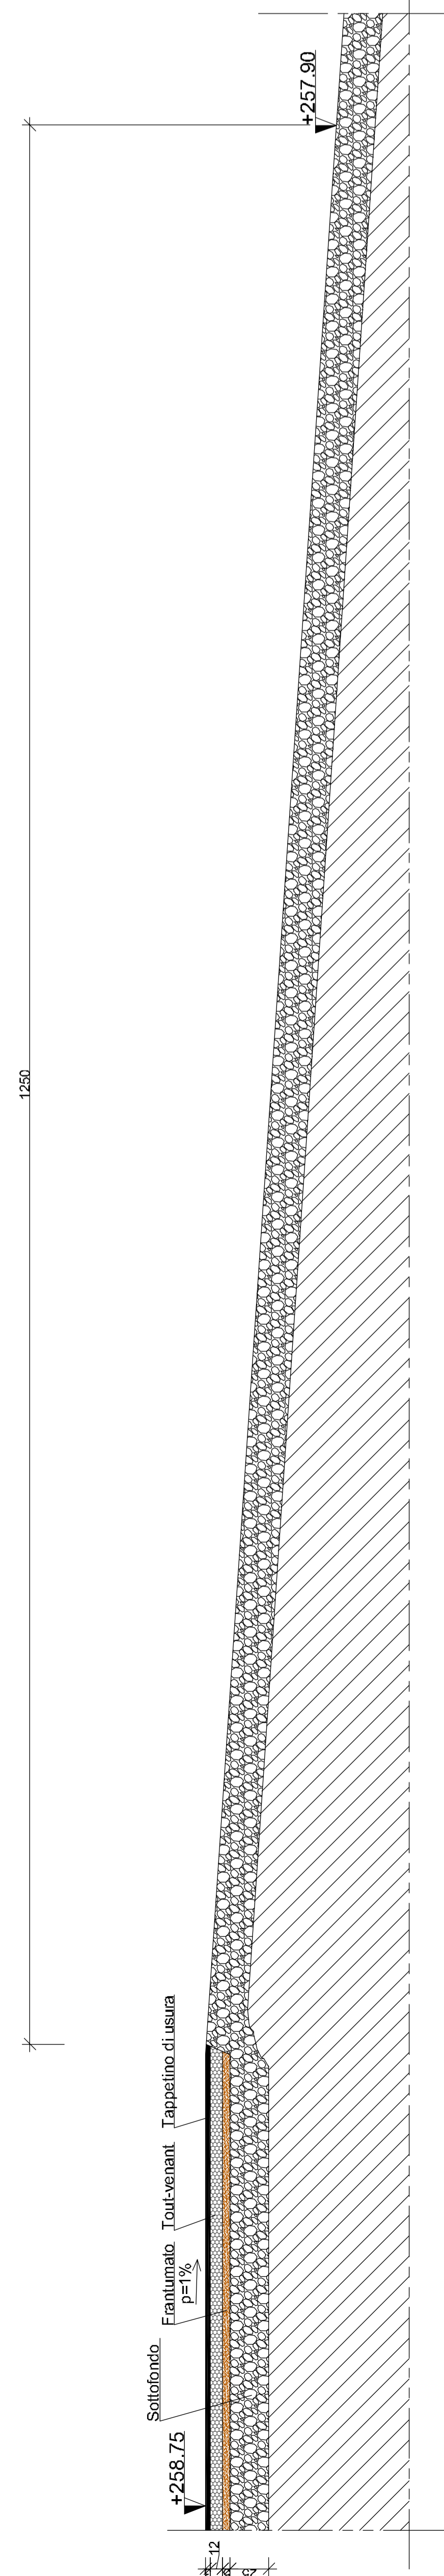

STATO ATTUALE: SEZIONE H-H (scala 1:25)

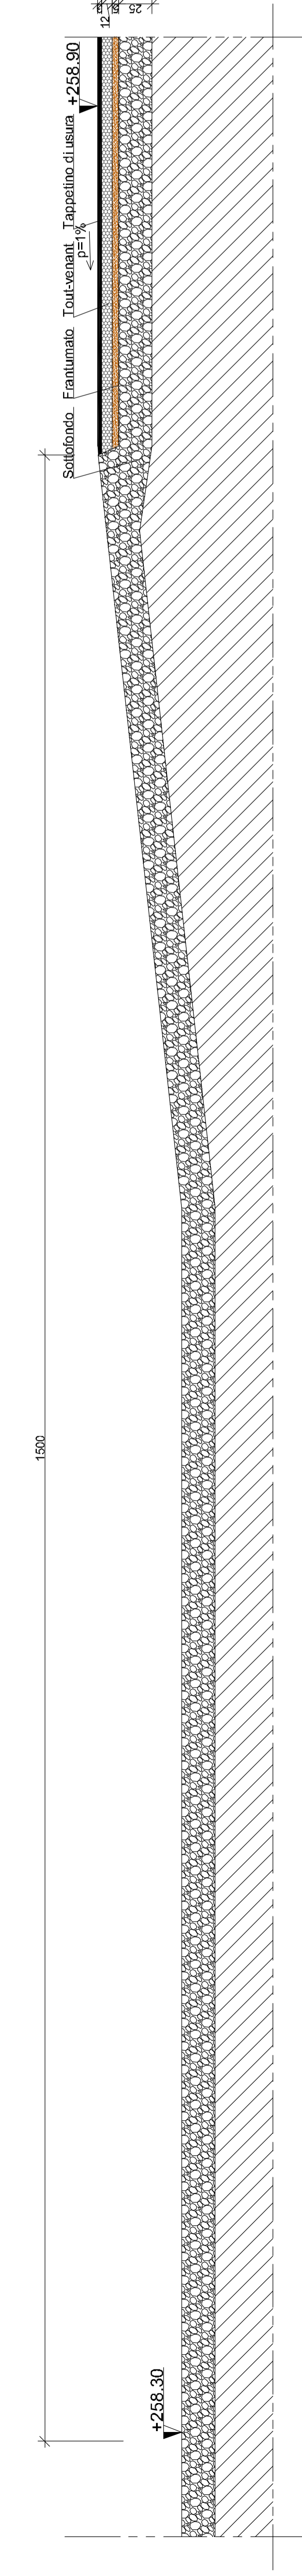

STATO ATTUALE: SEZIONE I-I (scala 1:25)

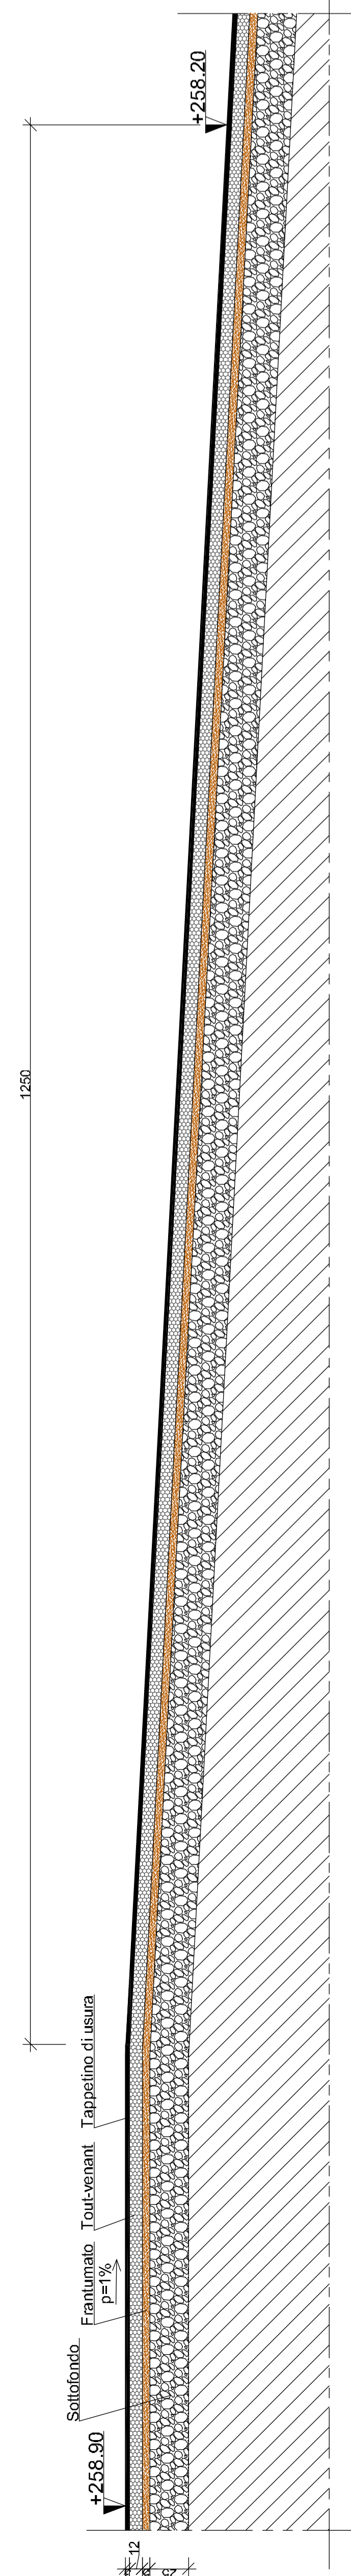



23