

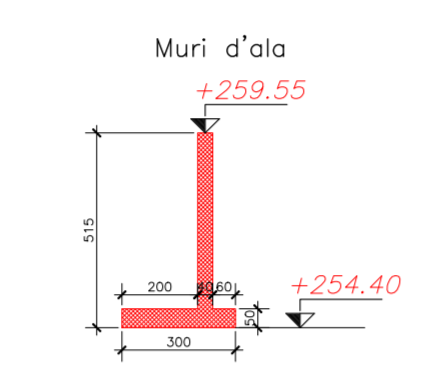


PLANIMETRIA DI INQUADRAMENTO OPERE D'ARTE

scala 1:200

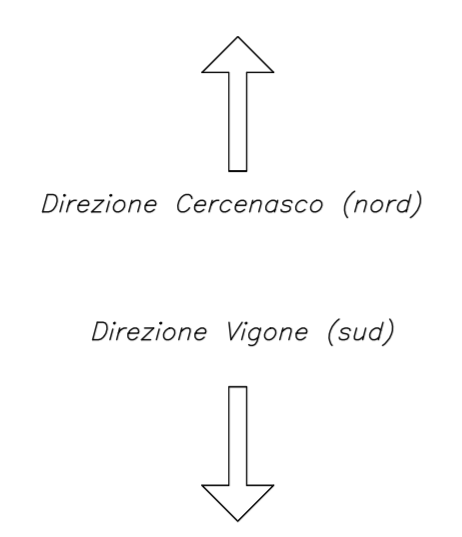

+258.75 quote stato di fatto
 +259.50 quote strutture in progetto
 demolizioni
 strutture in progetto

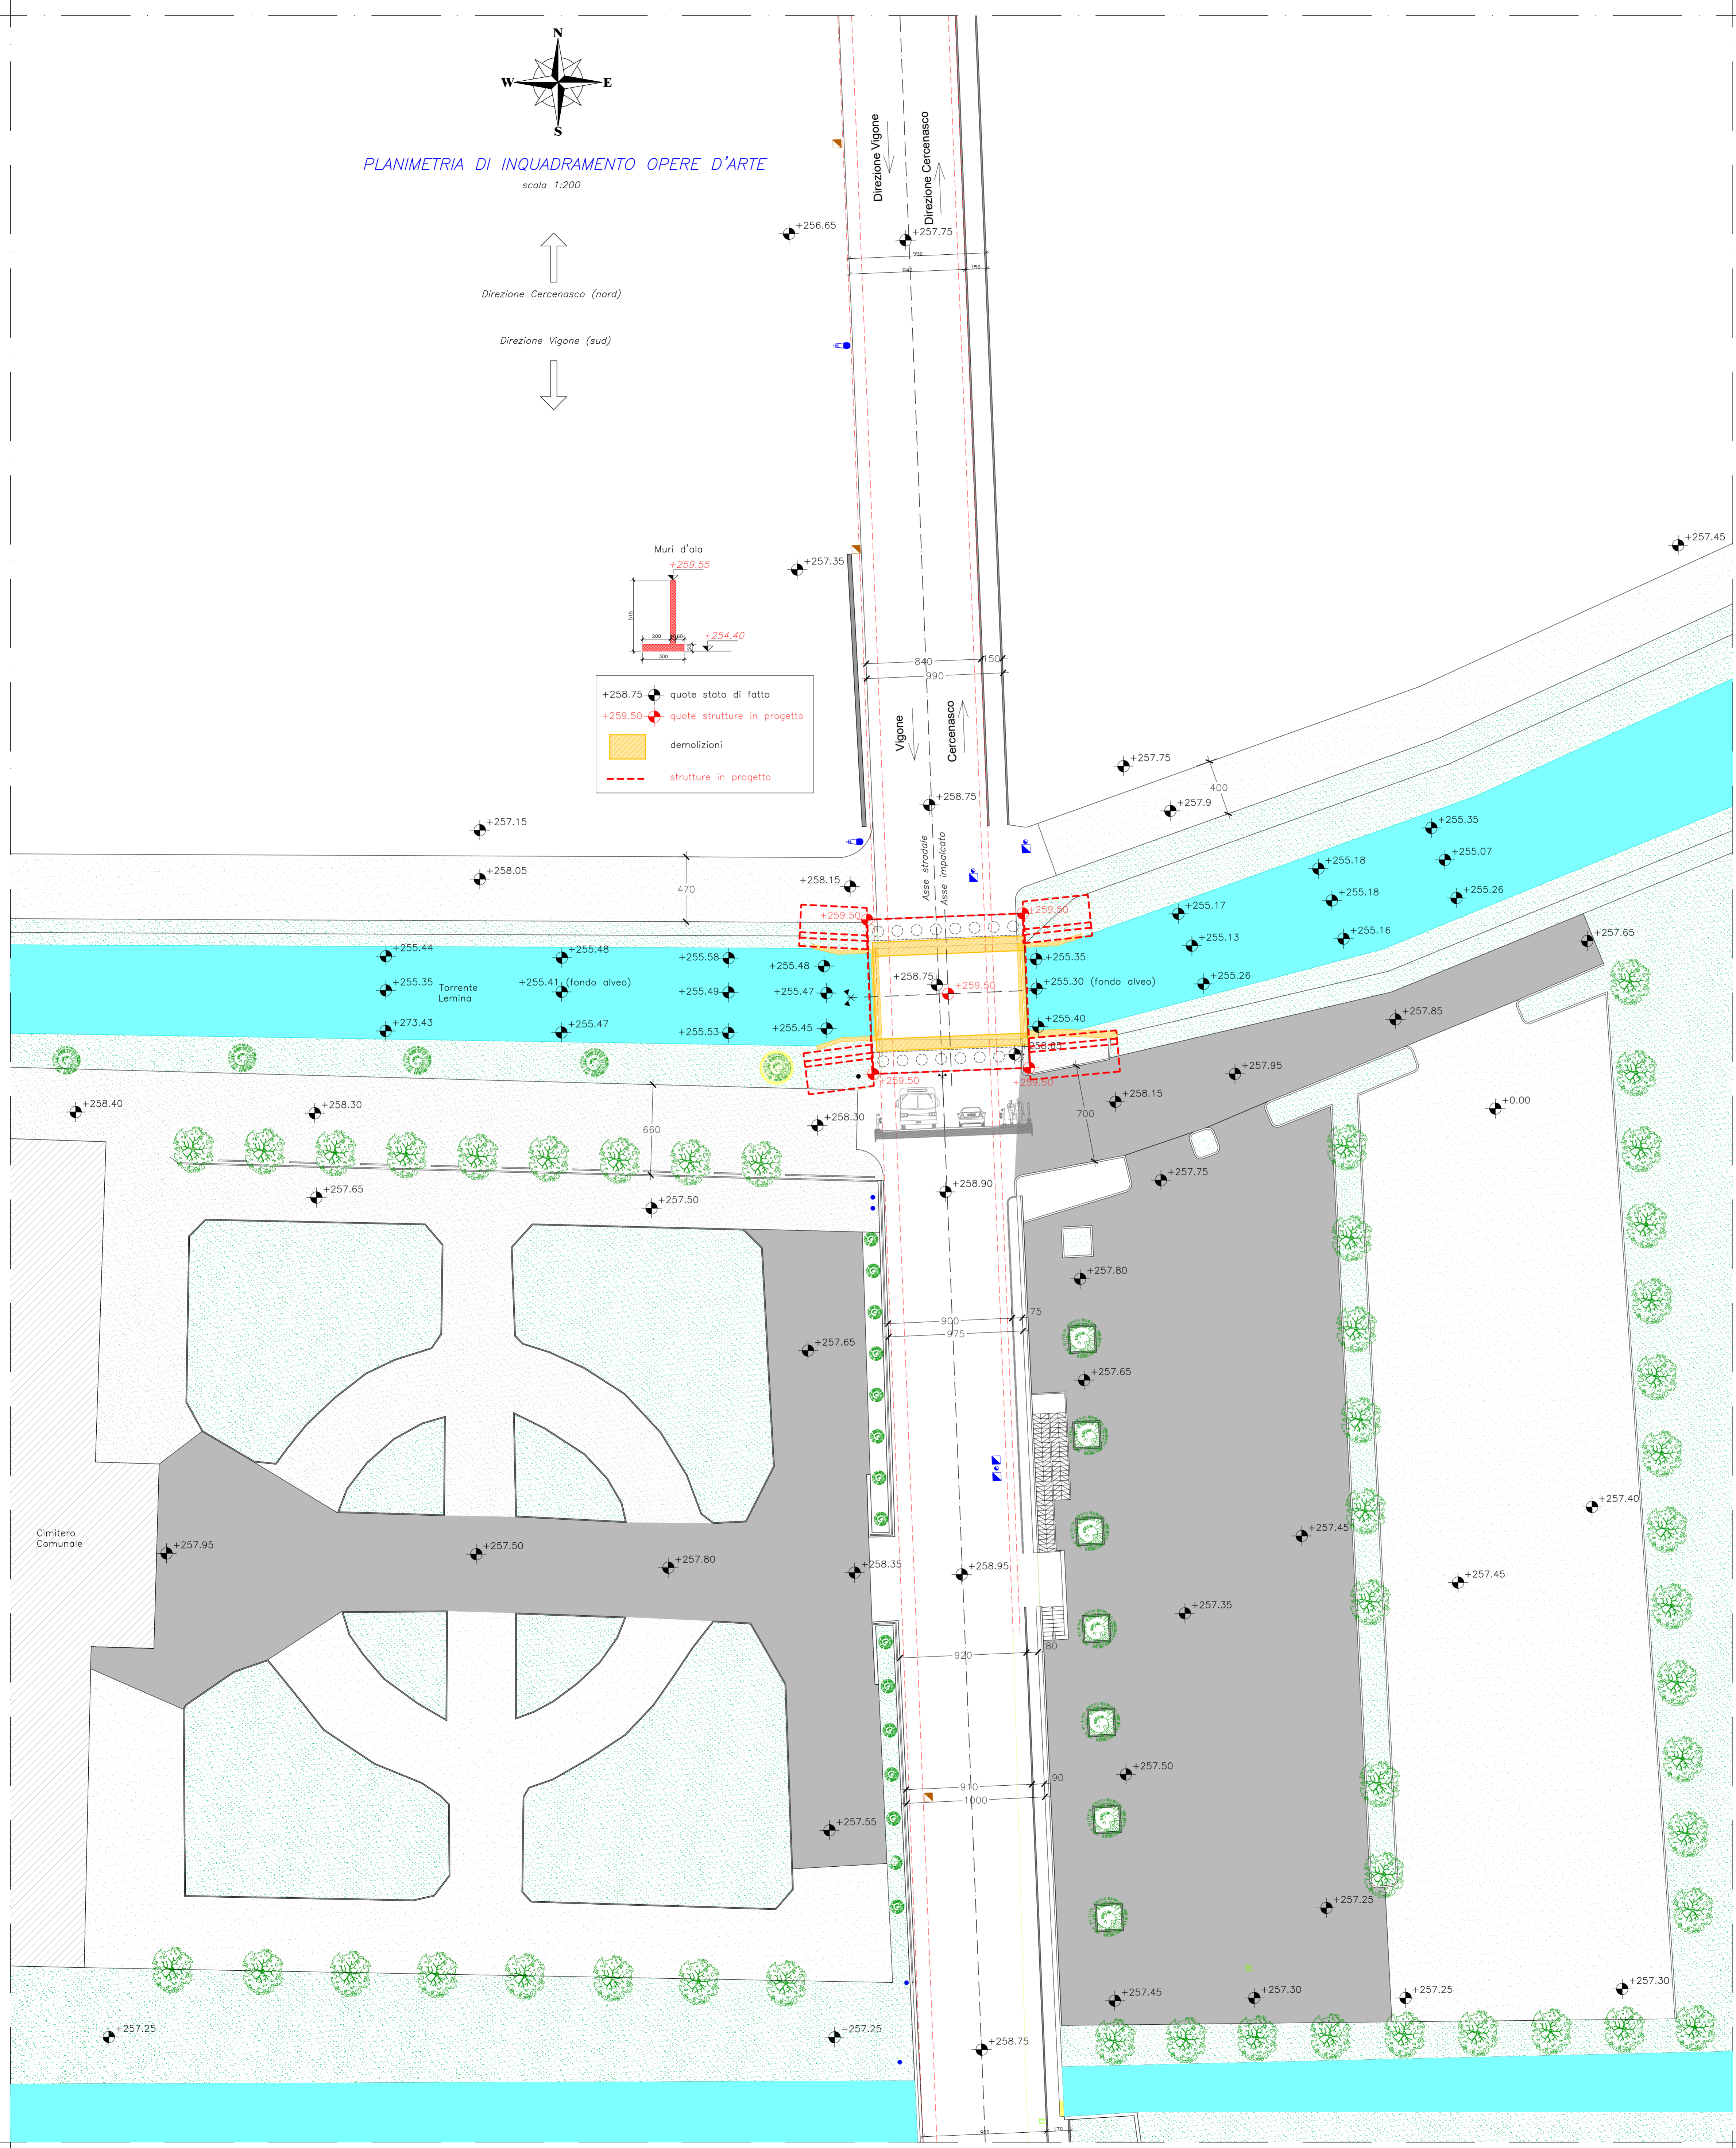

REGIONE PIEMONTE
CITTA' METROPOLITANA DI TORINO

 Città di Vigone (To)

Comune di Cercenasco (To)

INTERVENTO DI RIFACIMENTO DEL PONTE IN VIA TORINO SUL TORRENTE LEMINA



PROGETTO ESECUTIVO

OGGETTO: Planimetria Opere d'arte Demolizioni e Nuove costruzioni scala 1:200

CONTROLLO QUALITA' Redatto: Ing. Salvatore Mercurio, Controllo: Ing. Luigi di Carlo, Approvato: Ing. Cristiano Covello

Gruppo Ingegneria Torino
 Via Cerenasco n. 46, 10135 TORINO
 Tel. +39 011 3090003 - Fax +39 011 3055082
 www.gruppong.it

STUDIO TECNICO
 Dott. Ing. Alberto Gallo
 Via Torino n. 6, 10087 Vigone (To)
 Tel/Fax +39 011 9809444
 alberto.gallo@ingpec.eu

ASSOCIATO
oice
 Via Torino n. 6, 10087 Vigone (To)
 Tel/Fax +39 011 9809444
 oice@ingpec.eu

PROGETTISTI
 Dott. Ing. ALBERTO GALLO
 n. 5209 S
 n. 4777 F

INGEGNERE DELLA PROVINCIA DI TORINO
 Dott. Ing. CRISTIANO CAVALLO
 n. 4777 F

INGEGNERE DELLA PROVINCIA DI TORINO
 Dott. Ing. ALBERTO GALLO
 n. 5209 S

DIRETTORE TECNICO
 Dott. Ing. Cristiano CAVALLO
 Ordine degli Ingegneri della Provincia di Torino
 n. 4777 F
 Cod. Fisc. C.A. CIST 7002 5068

CDI	COMARCA	SP. LAVORO	INQUADRANDO	N. ELABORATO	TIPO ELABORAZIONE	DESCRIZIONE	DATA	ELABORATO
1323	E	G01	29	PLT	B	Bozza	Maggio 2024	G01 29
1323	E	G01			O	Emissione	Giugno 2024	

STUDIO TECNICO Dott. Ing. Alberto Gallo Gruppo Ingegneria Torino



Diritti riservati ex art. 2578 C.C. - Riproduzione e consegna a terzi solo su specifica autorizzazione.