




STATO IN PROGETTO: SEZIONE D-D (scala 1:25)

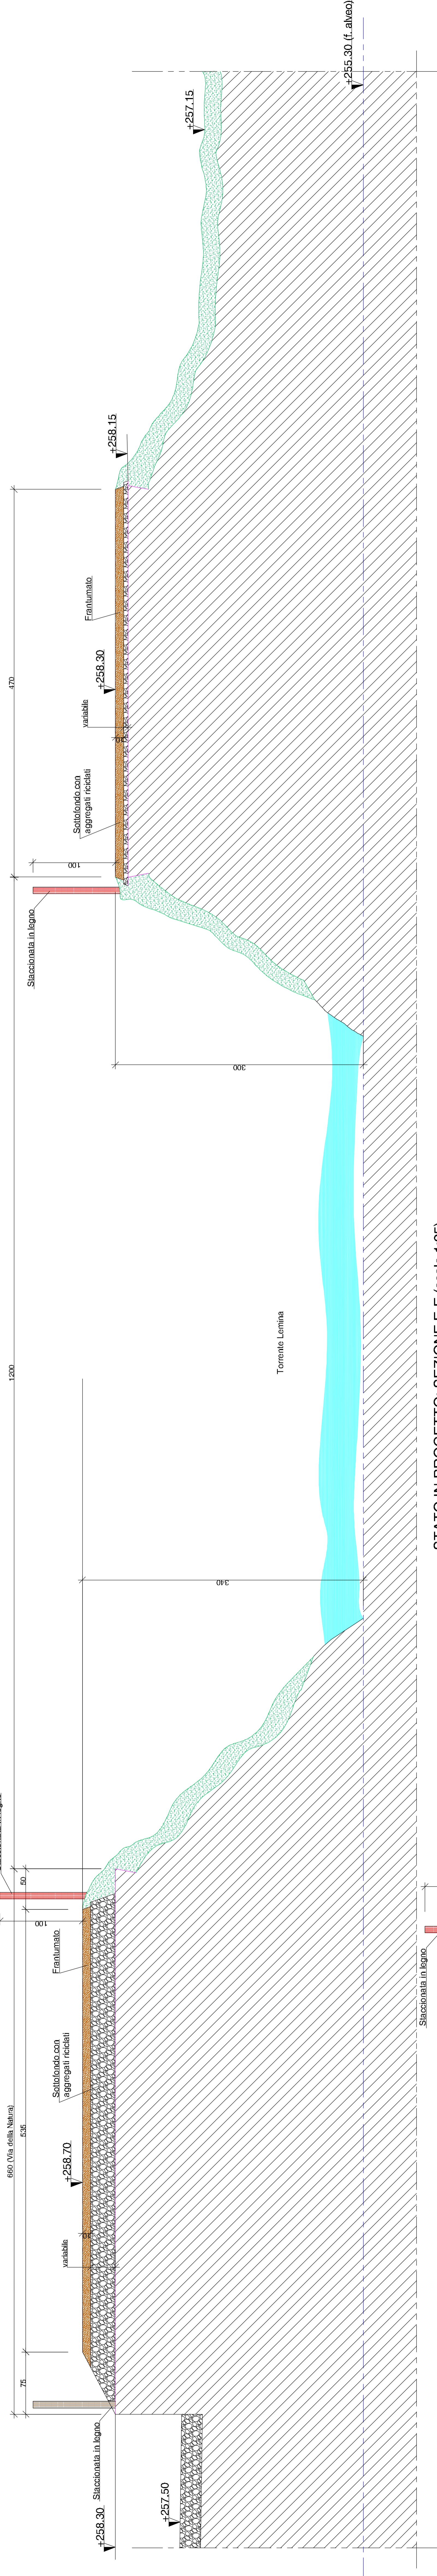


STATO IN PROGETTO: SEZIONE E-E (scala 1:25)

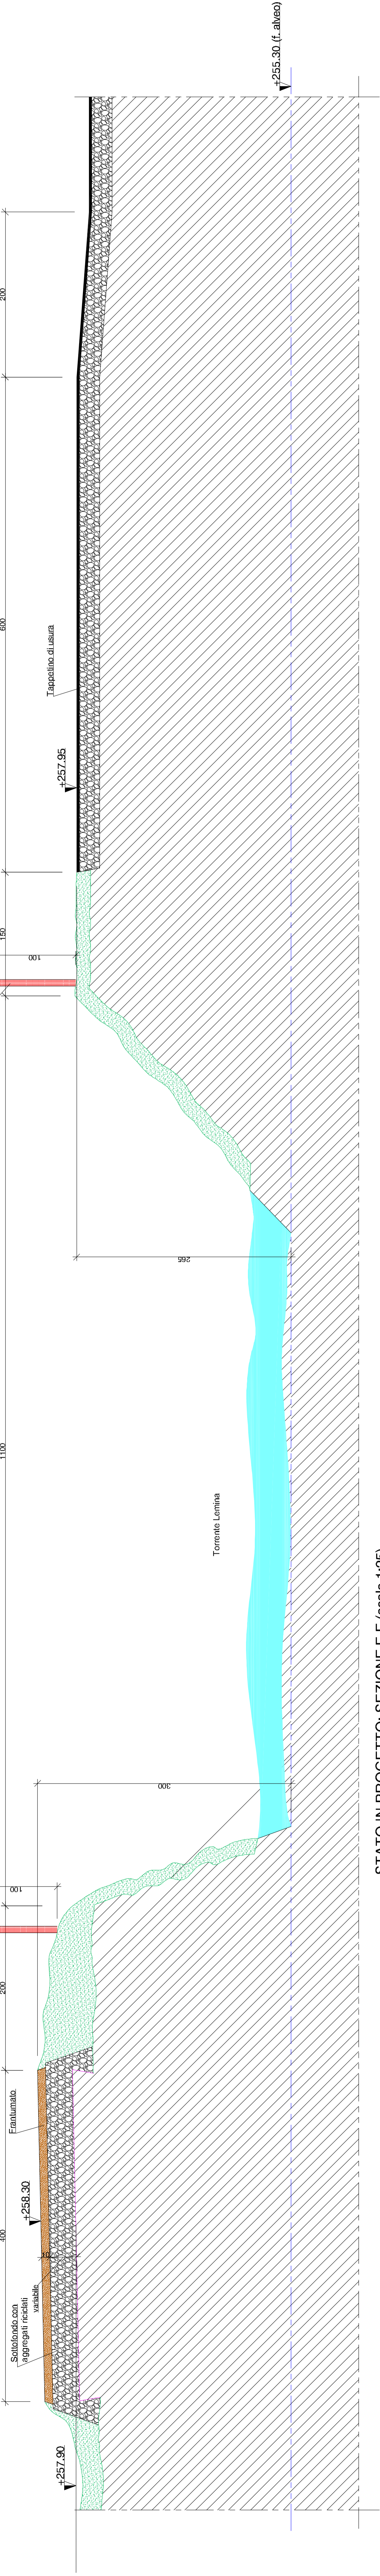


STATO IN PROGETTO: SEZIONE F-F (scala 1:25)

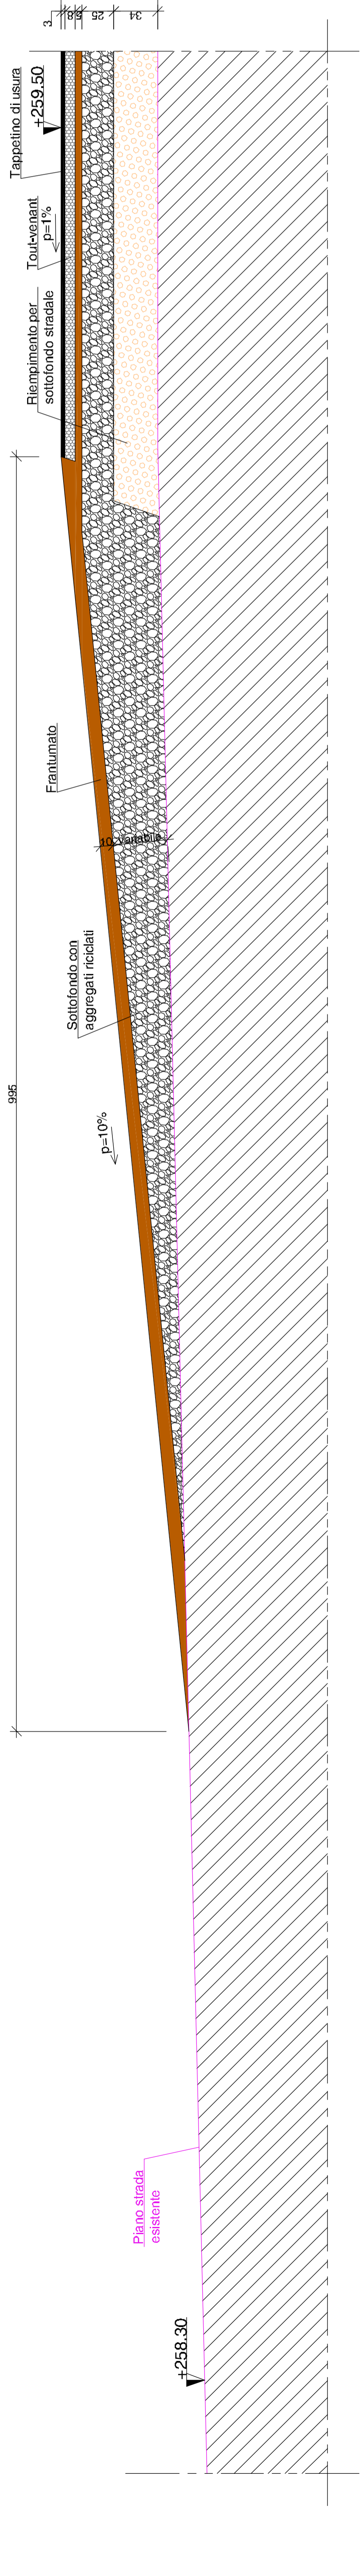


STATO IN PROGETTO: SEZIONE G-G (scala 1:25)

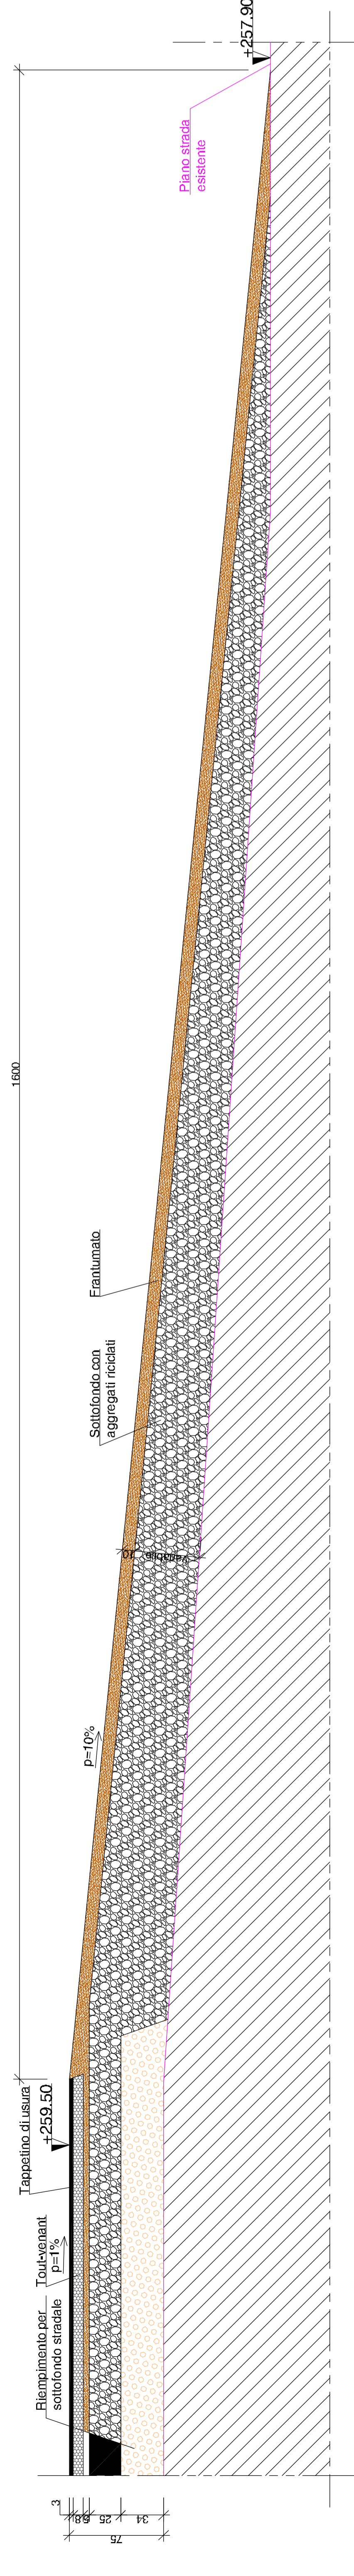

STATO IN PROGETTO: SEZIONE H-H (scala 1:25)

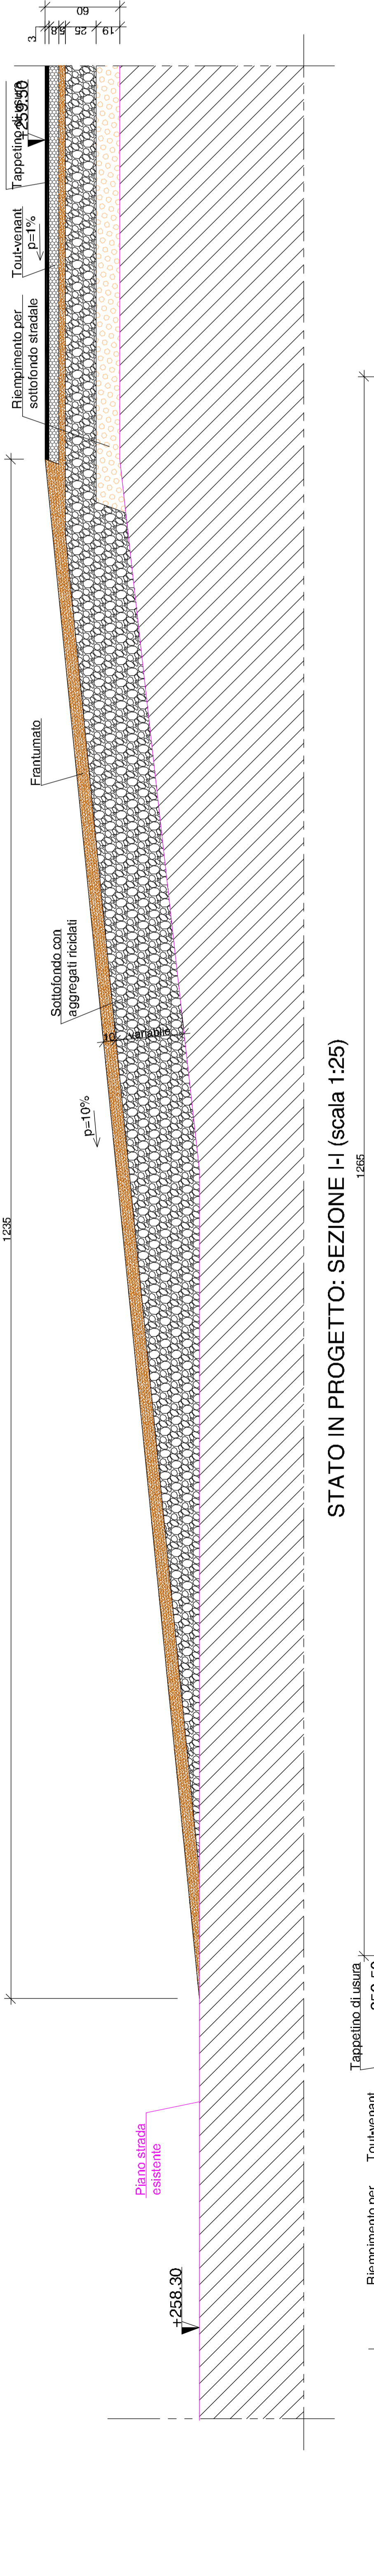

STATO IN PROGETTO: SEZIONE I-I (scala 1:25)

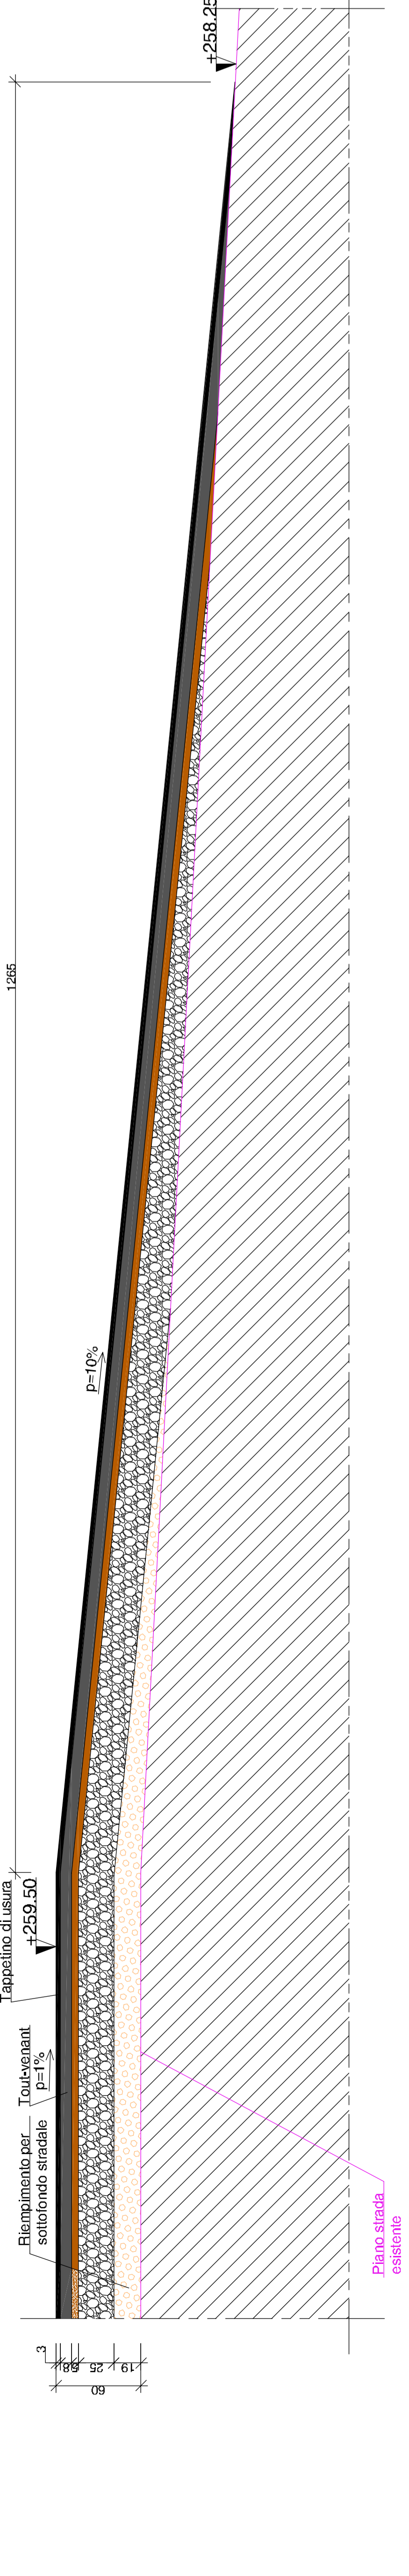

PROGETTO ESECUTIVO

In progetto: sezioni D-D, E-E, F-F, G-G, H-H, I-I (scala 1:25)

CONSIGLIO COMUNALE




27