PROGETTO ESECUTIVO PER IL BANDO PER LA RIDUZIONE DEI CONSUMI ENERGETICI E ADOZIONE DI SOLUZIONI TECNOLOGICHE INNOVATIVE SULLE RETI DI ILLUMINAZIONE PUBBLICA DEI COMUNI PIEMONTESI

PROGETTISTA

MASSIMO BIASETTI

ORDINE DEGLI INGEGNERI DELLA PROVINCIA DI BRESCIA
A 6091
Ingegnere
MASSIMO BIASETTI
Industriale

COMMITTENTE

COMUNE DI VIGONE

ELABORATO

PLANIMETRIE STATO DI FATTO

DOCUMENTO N°	DATA
06	**29/12/2021**

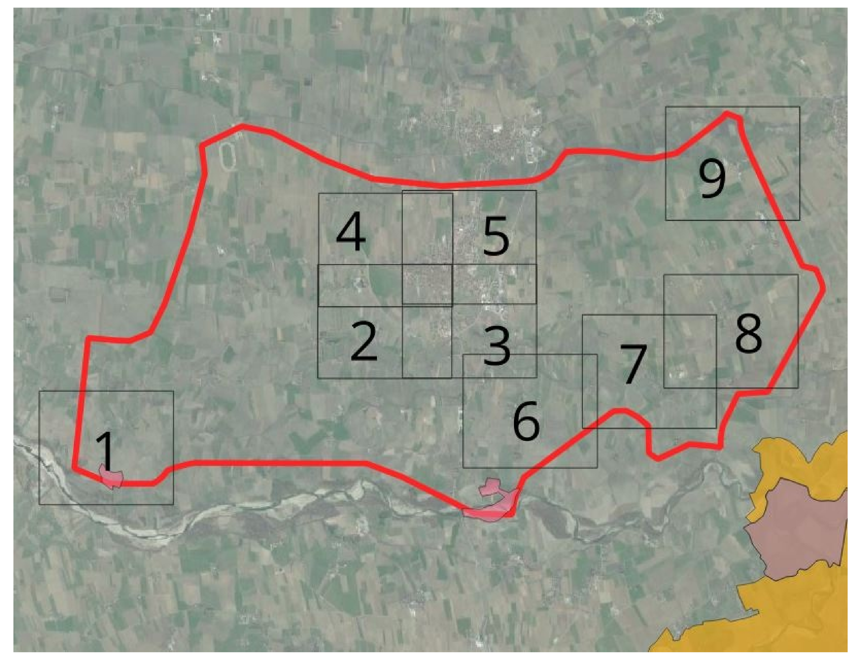

LEGENDA

PUNTI LUCE OGGETTO DI INTERVENTO - STATO DI FATTO

- NESSUN INTERVENTO
- FLC
- HG
- JM
- LED
- SAP
- Confine_Vigone

Progettazione: iNERGY Change is the way

Committente:
COMUNE DI VIGONE
Piazza Palazzo Civico 18 - 10067 Vigone (TO)

Progetto:
RIQUALIFICAZIONE ENERGETICA E MESSA A NORMA DEGLI IMPIANTI DI ILLUMINAZIONE PUBBLICA

Oggetto:
PROGETTO ESECUTIVO

Tipologia:
SORGENTI STATO DI FATTO

Scala:	1:2000	Il Progettista:	Disegno: TAV1
File:	-		
Formato:	A0		
Data Prima Emissione:	02/07/2021		
Disegnato da:	Ing. Biasetti - Ing. Vicari		
Controllato da:	Ing. Biasetti - Ing. Vicari	Il Committente:	Commessa: -
Approvato da:	-		

VIETATA LA DUPLICAZIONE - AI TERMINI DELLE LEGGI SUI DIRITTI D'AUTORE IL PRESENTE ELABORATO NON PUO' ESSERE RIPRODOTTO NE' INTERAMENTE NE' PARZIALMENTE SENZA L'AUTORIZZAZIONE SCRITTA

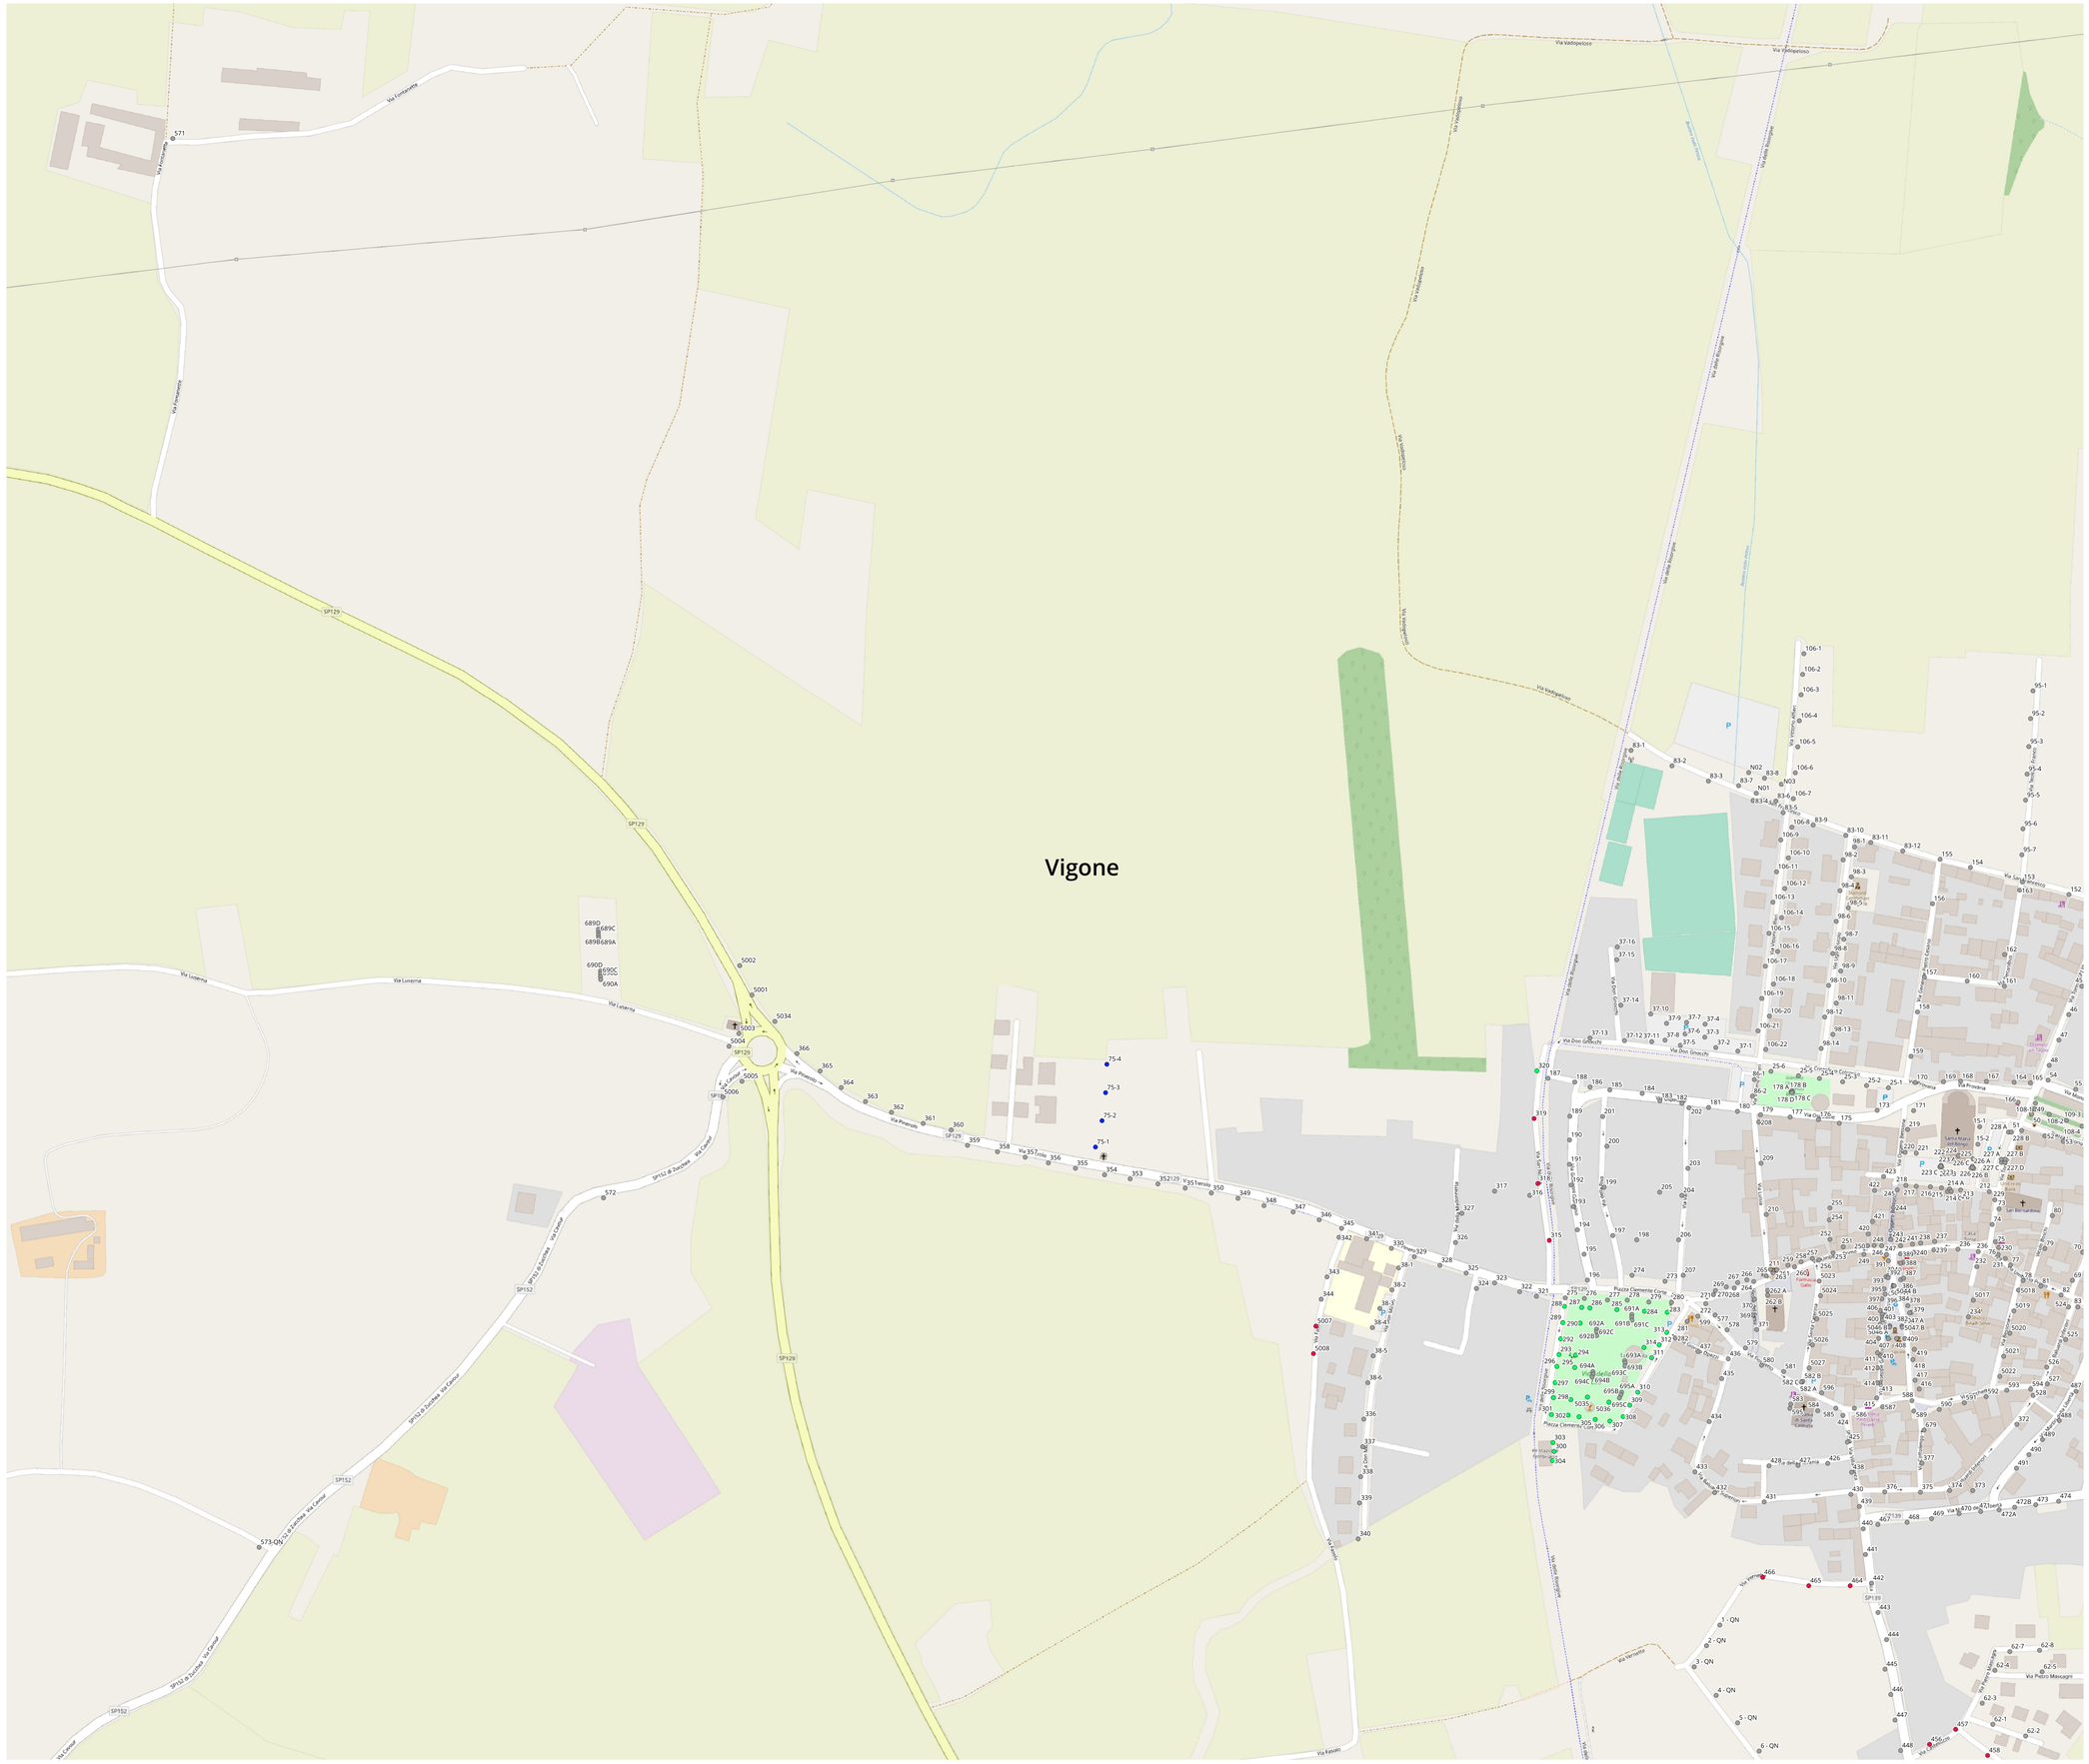

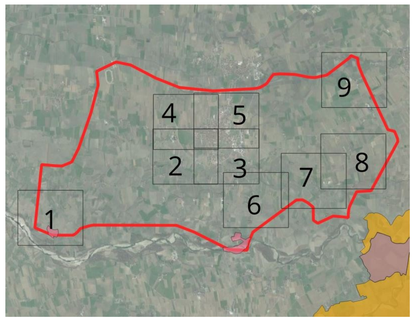

LEGENDA

PUNTI LUCE OGGETTO DI INTERVENTO - STATO DI FATTO

- NESSUN INTERVENTO
- FLC
- HG
- JM
- LED
- SAP
- Confine_Vigone

Progettazione

iNERGY
Change is the way

Committente:

COMUNE DI VIGONE
Piazza Palazzo Civico 18 - 10067 Vigone (TO)

Progetto:

RIQUALIFICAZIONE ENERGETICA E MESSA A NORMA
DEGLI IMPIANTI DI ILLUMINAZIONE PUBBLICA

Oggetto:

PROGETTO ESECUTIVO

Tipologia:

SORGENTI STATO DI FATTO

Scala:	1:2000	Il Progettista:	Disegno: TAV2
File:	-		
Formato:	A0		
Data Prima Emissione:	02/07/2021		
Disegnato da:	Ing. Biasetti - Ing. Vicari		
Controllato da:	Ing. Biasetti - Ing. Vicari		
Approvato da:	-	Il Committente:	Commessa: -

VIETATA LA DUPLICAZIONE - AI TERMINI DELLE LEGGI SUI DIRITTI D'AUTORE IL PRESENTE ELABORATO NON PUÒ ESSERE RIPRODOTTO NE' INTERAMENTE NE' PARZIALMENTE SENZA L'AUTORIZZAZIONE SCRITTA

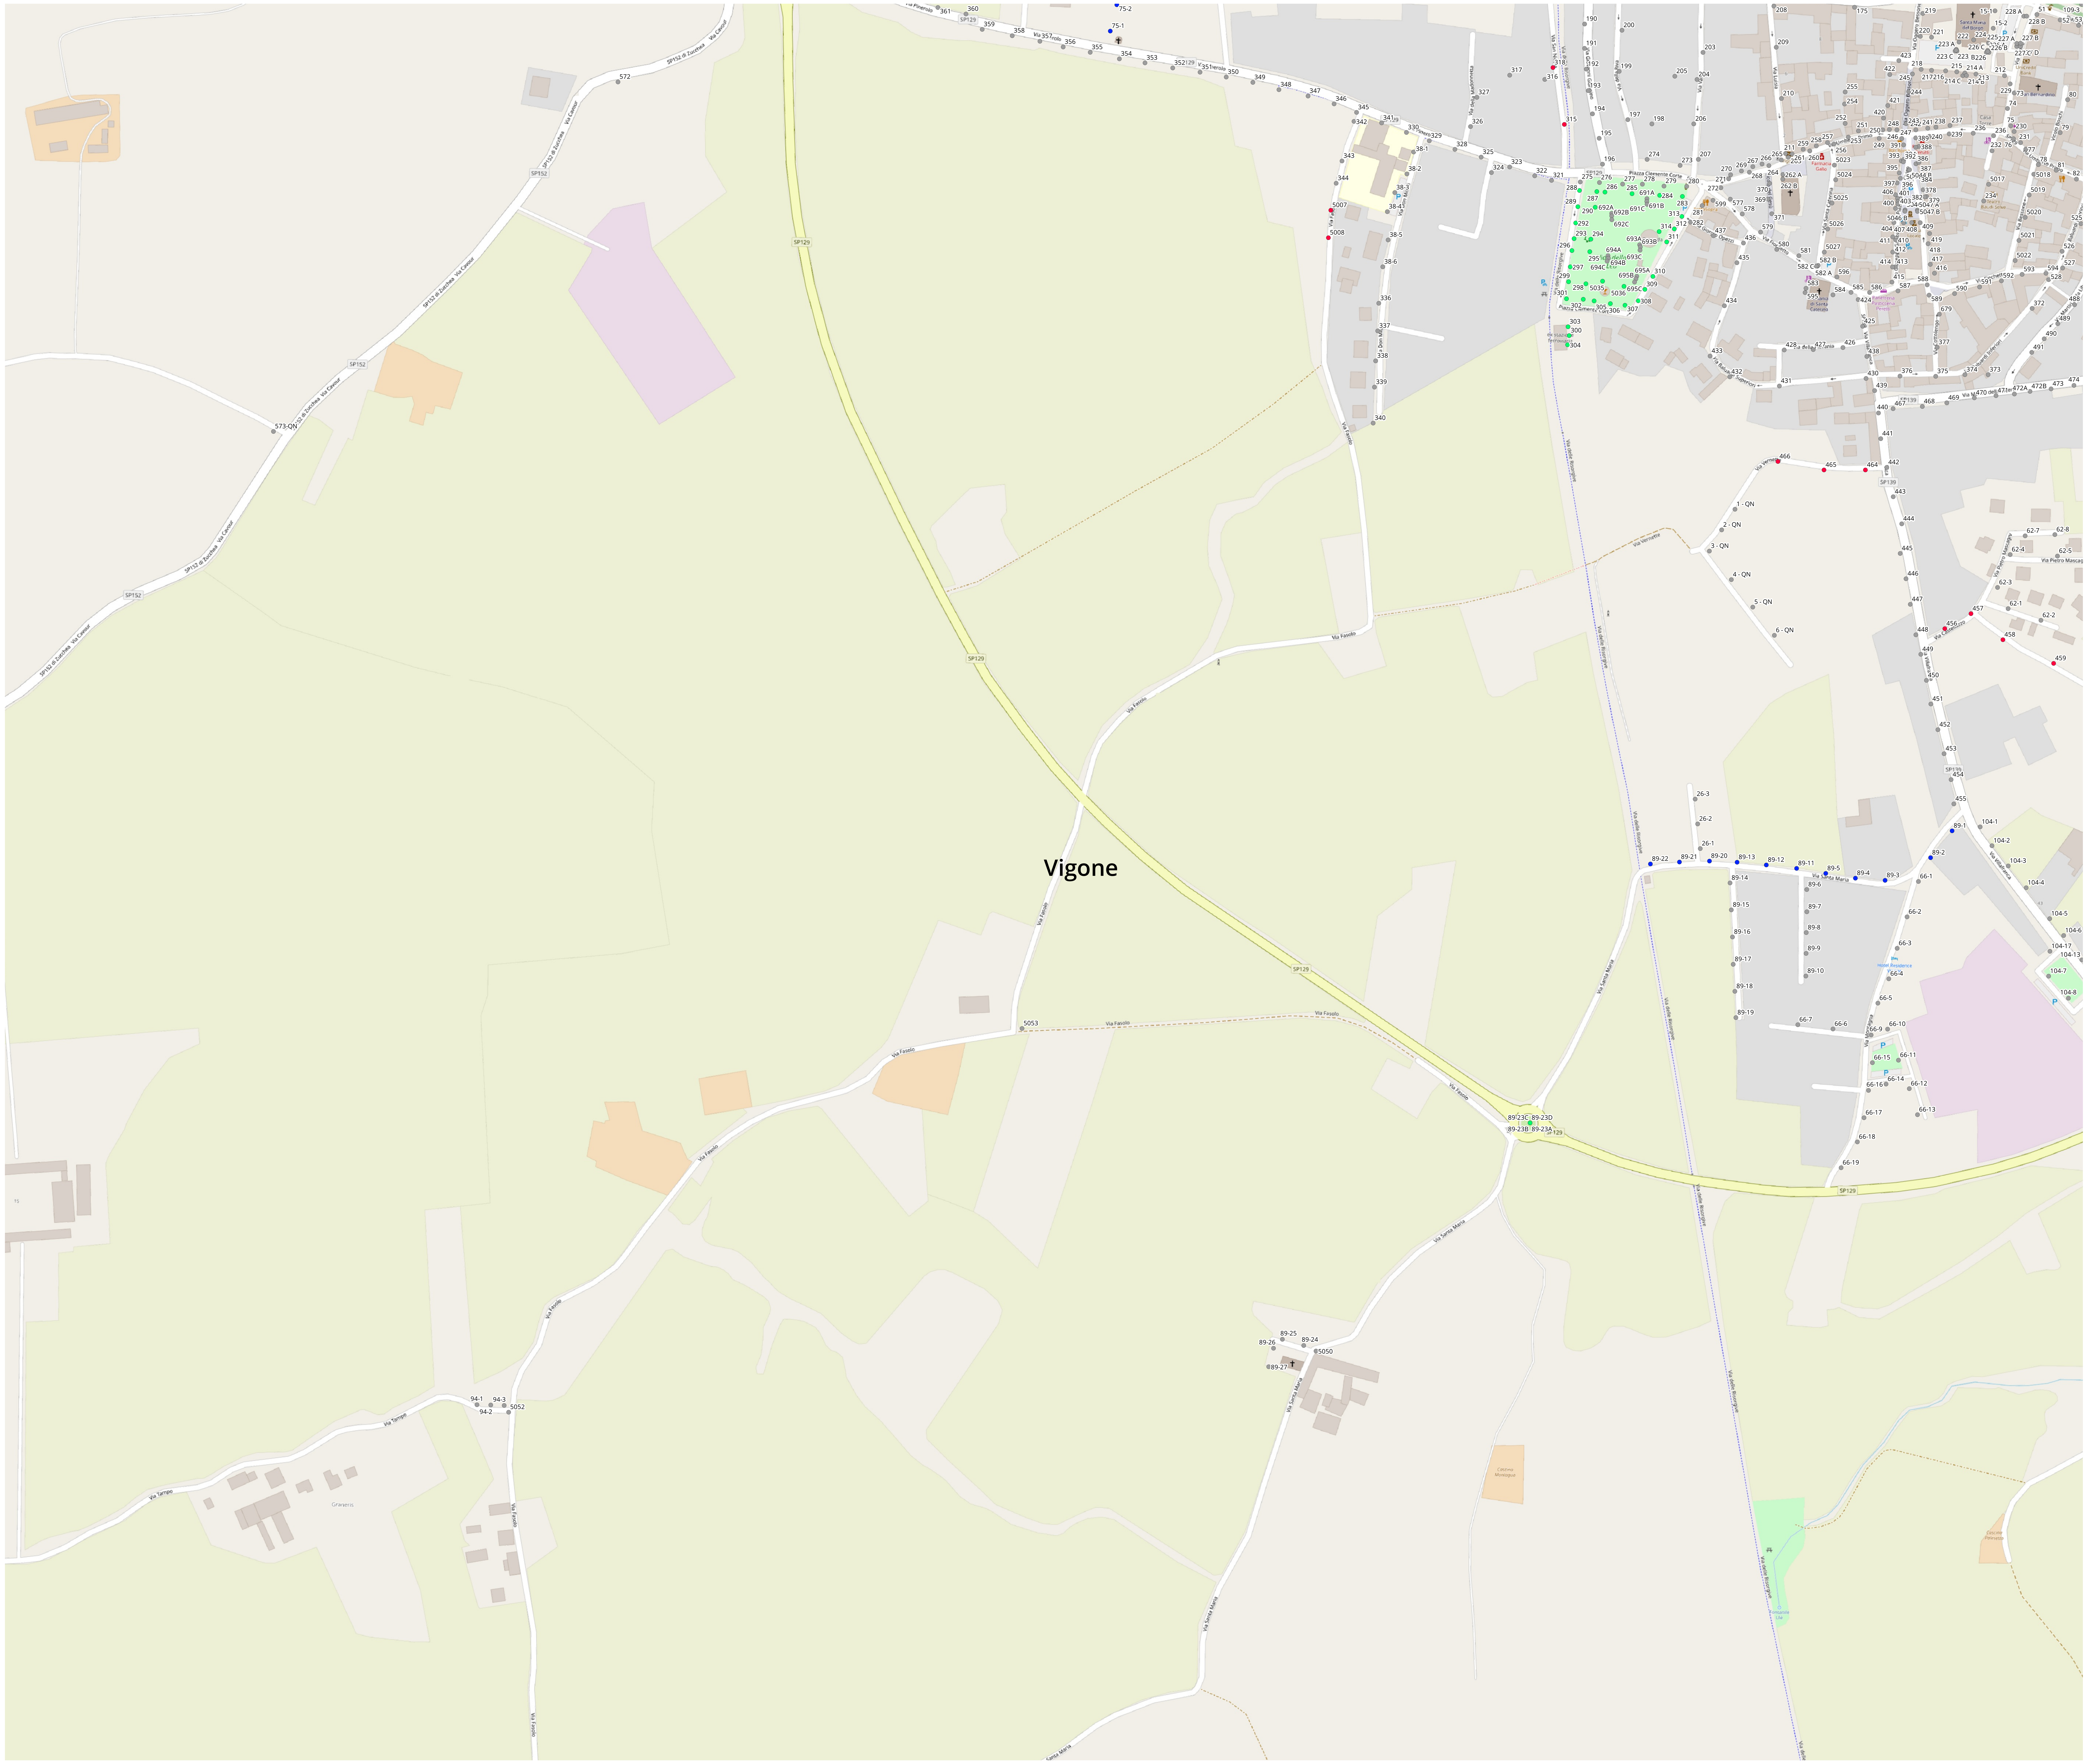

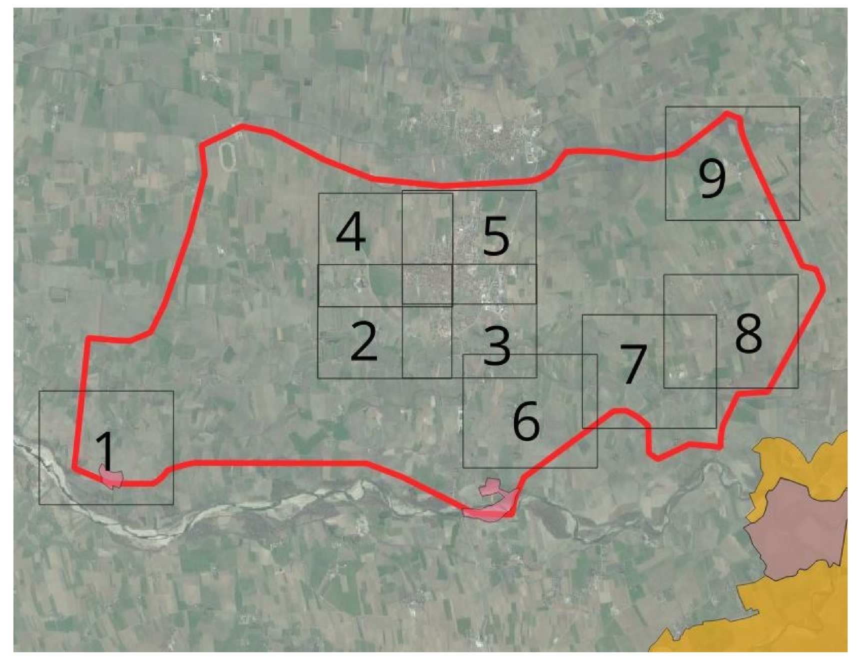

LEGENDA

PUNTI LUCE OGGETTO DI INTERVENTO - STATO DI FATTO

- NESSUN INTERVENTO
- FLC
- HG
- JM
- LED
- SAP
- Confine_Vigone

Progettazione

iNERGY Change is the way

Committente:

COMUNE DI VIGONE
Piazza Palazzo Civico 18 - 10067 Vigone (TO)

Progetto:

RIQUALIFICAZIONE ENERGETICA E MESSA A NORMA DEGLI IMPIANTI DI ILLUMINAZIONE PUBBLICA

Oggetto:

PROGETTO ESECUTIVO

Tipologia:

SORGENTI STATO DI FATTO

Scala:	1:2000	Il Progettista:	Disegno: TAV3
File:	-		
Formato:	A0		
Data Prima Emissione:	02/07/2021		
Disegnato da:	Ing. Biasetti - Ing. Vicari		
Controllato da:	Ing. Biasetti - Ing. Vicari	Il Committente:	Commessa: -
Approvato da:	-		

VIETATA LA DUPLICAZIONE - AI TERMINI DELLE LEGGI SUI DIRITTI D'AUTORE IL PRESENTE ELABORATO NON PUO' ESSERE RIPRODOTTO NE' INTERAMENTE NE' PARZIALMENTE SENZA L'AUTORIZZAZIONE SCRITTA

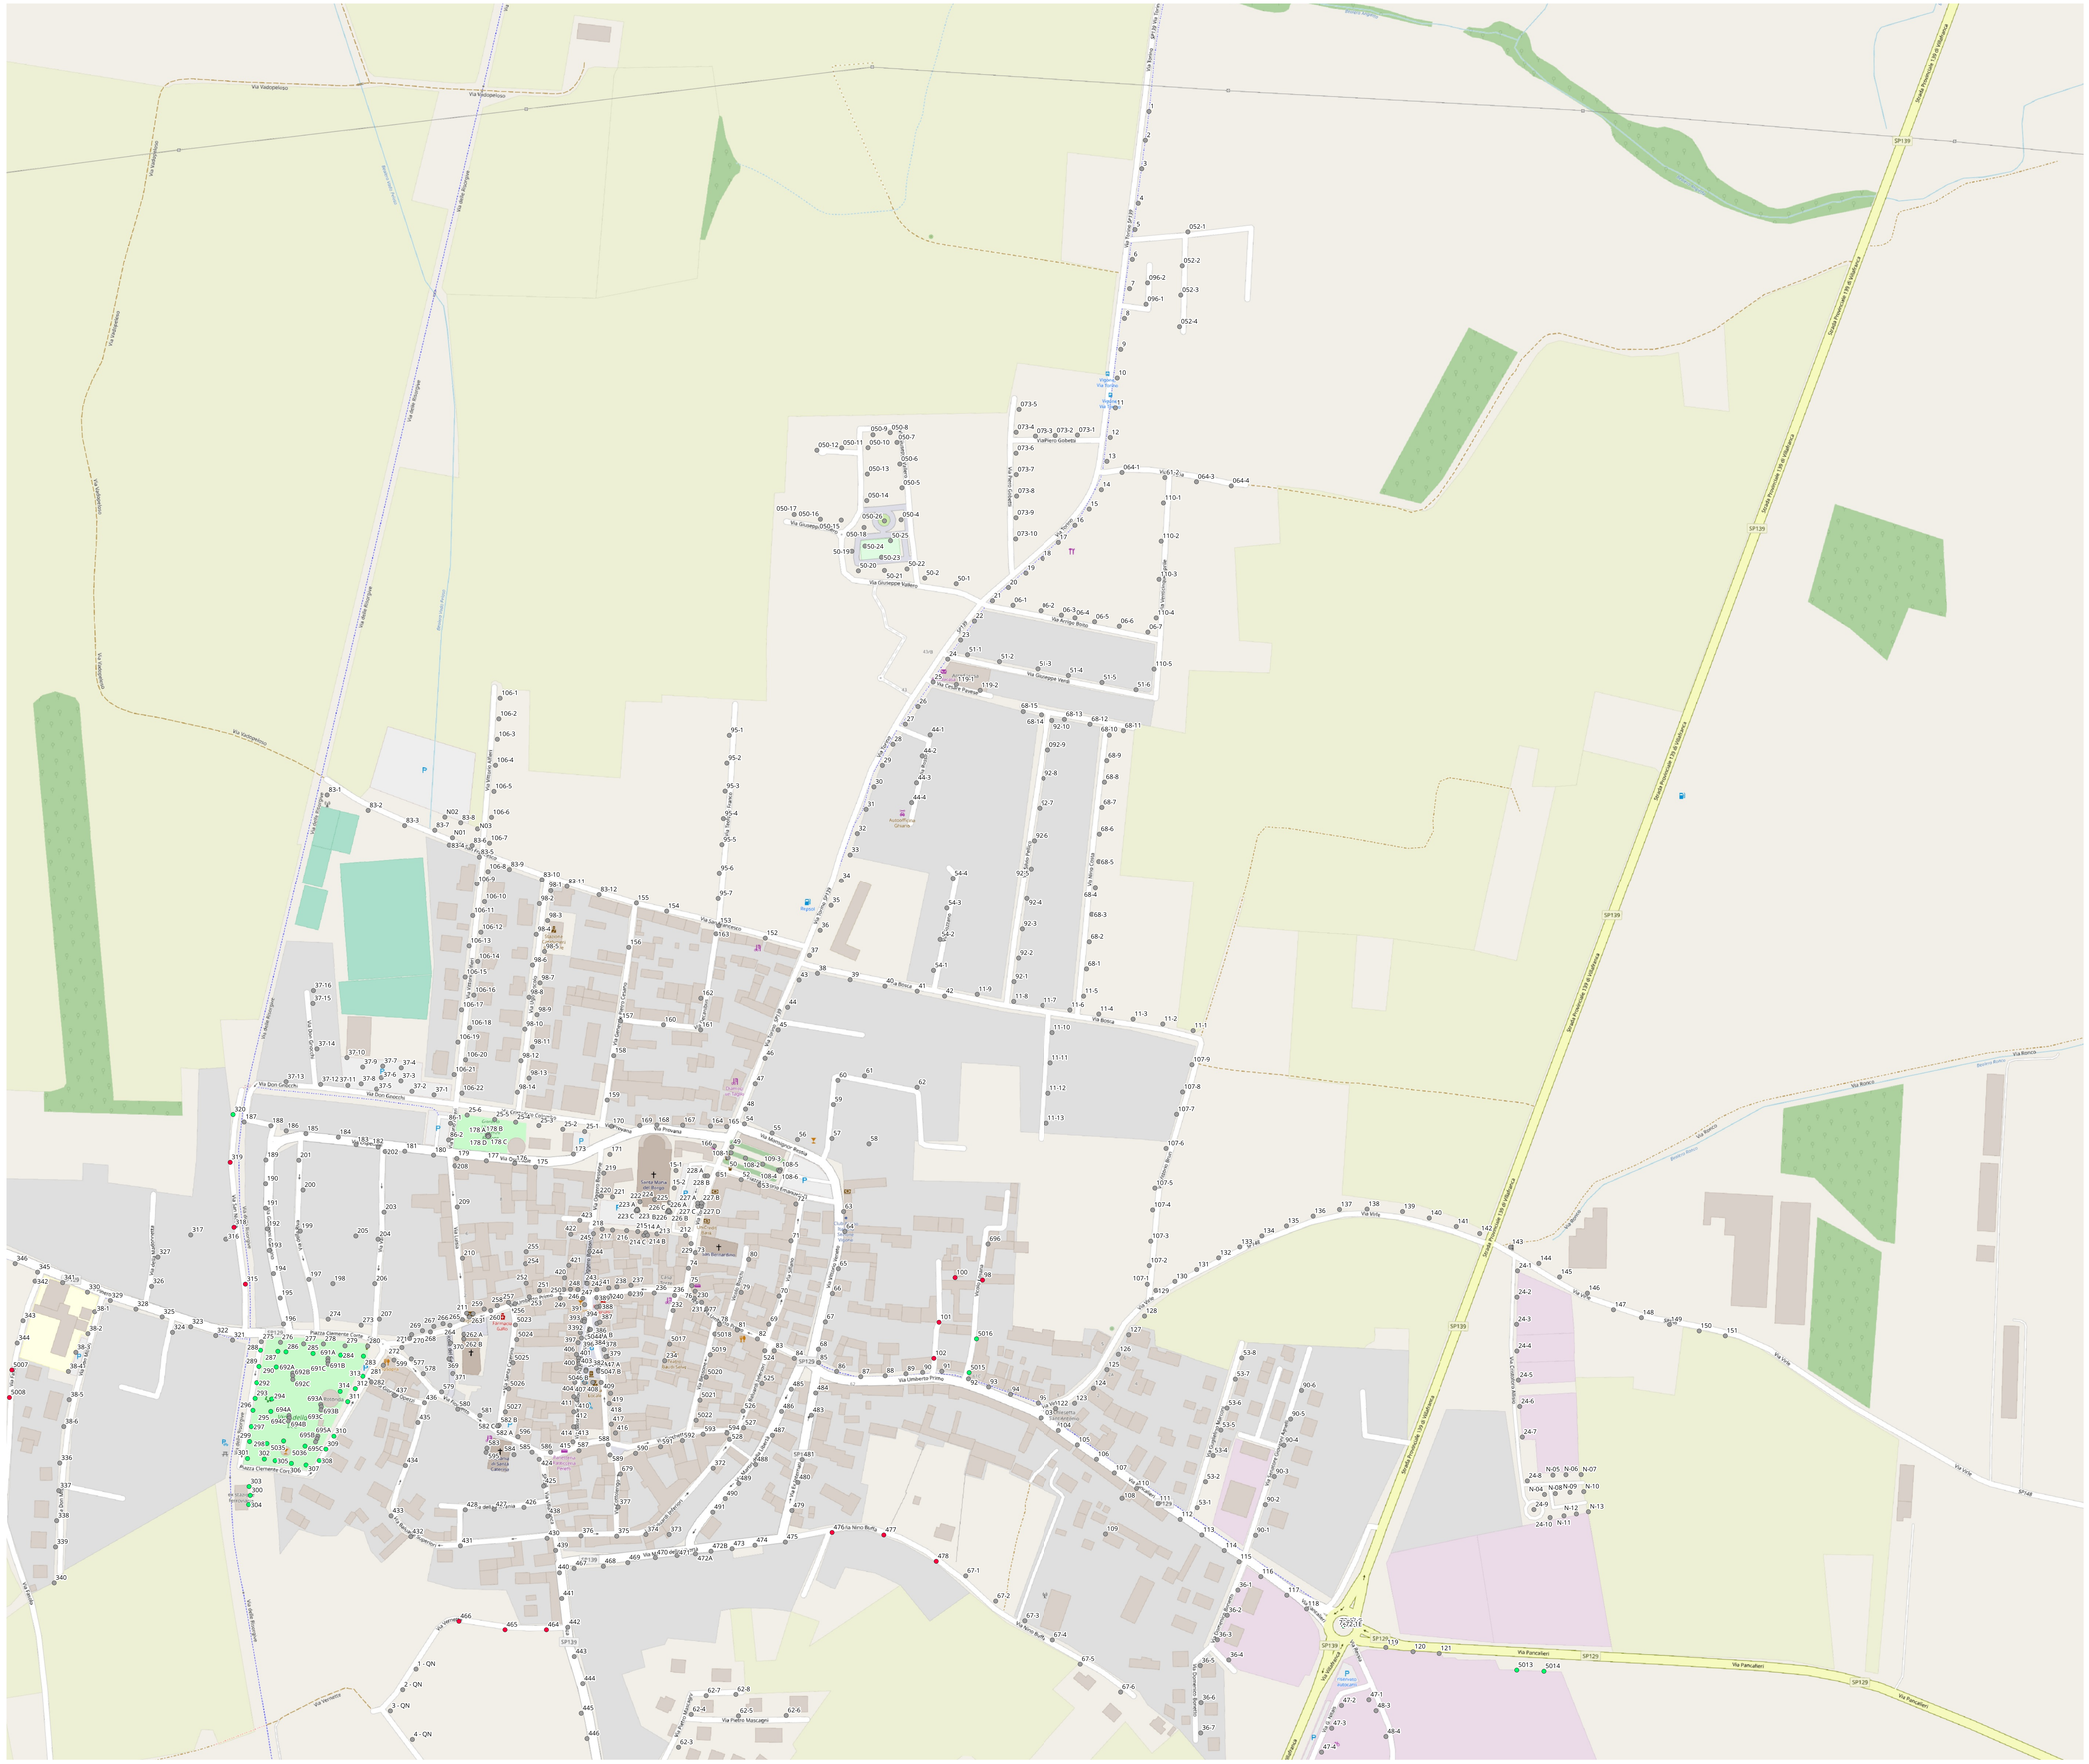

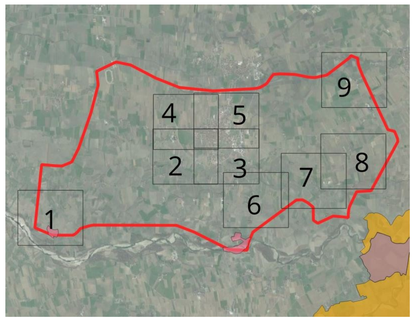

LEGENDA

PUNTI LUCE OGGETTO DI INTERVENTO - STATO DI FATTO

- NESSUN INTERVENTO
- FLC
- HG
- JM
- LED
- SAP
- Confine_Vigone

Progettazione

iNERGY
Change is the way

Committente:

COMUNE DI VIGONE
Piazza Palazzo Civico 18 - 10067 Vigone (TO)

Progetto:

RIQUALIFICAZIONE ENERGETICA E MESSA A NORMA DEGLI IMPIANTI DI ILLUMINAZIONE PUBBLICA

Oggetto:

PROGETTO ESECUTIVO

Tipologia:

SORGENTI STATO DI FATTO

Scala:	1:2000	Progettista:	Disegno: TAV4
File:	-		
Formato:	A0		
Data Prima Emissione:	02/07/2021		
Disegnato da:	Ing. Biasetti - Ing. Vicari		
Controllato da:	Ing. Biasetti - Ing. Vicari	Committente:	Commessa: -
Approvato da:	-		

VIETATA LA DUPLICAZIONE - AI TERMINI DELLE LEGGI SUI DIRITTI D'AUTORE IL PRESENTE ELABORATO NON PUO' ESSERE RIPRODOTTO NE' INTERAMENTE NE' PARZIALMENTE SENZA L'AUTORIZZAZIONE SCRITTA

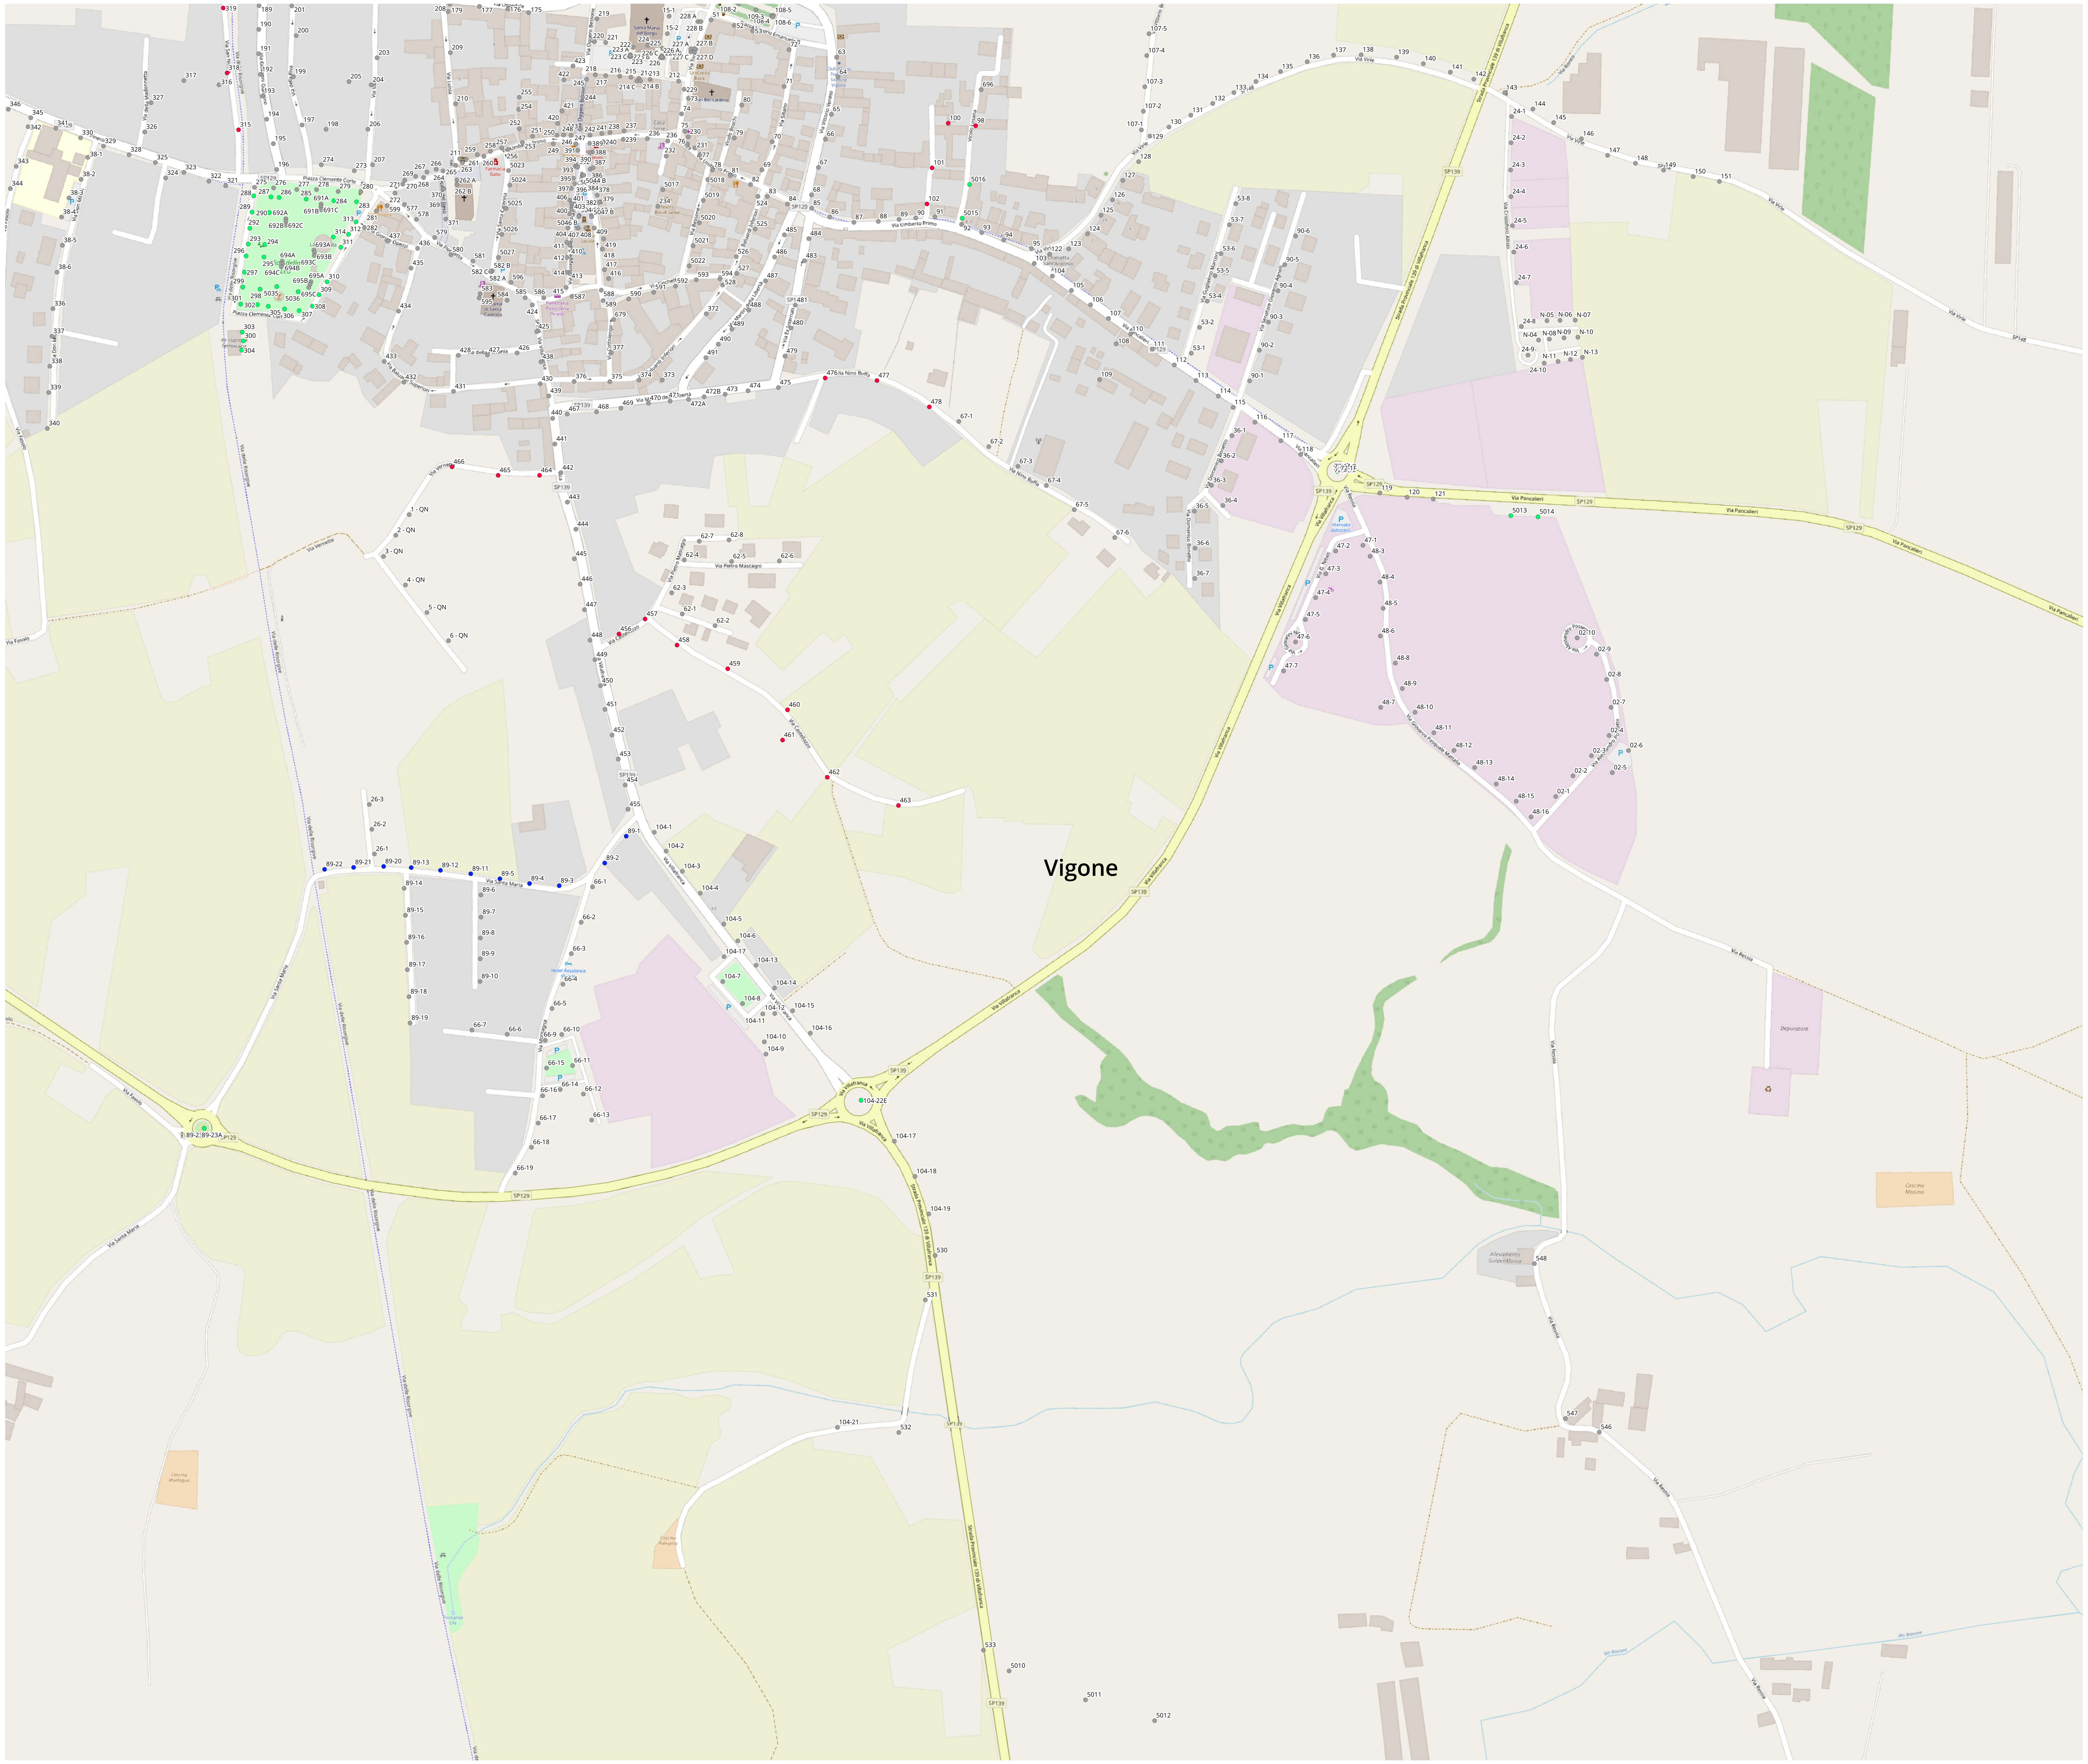

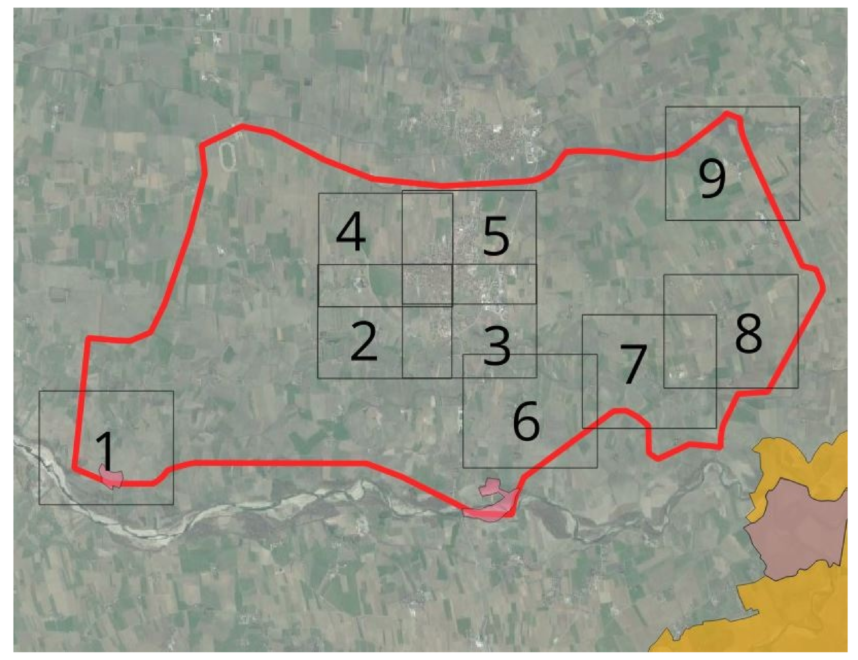

LEGENDA

PUNTI LUCE OGGETTO DI INTERVENTO - STATO DI FATTO

- NESSUN INTERVENTO
- FLC
- HG
- JM
- LED
- SAP
- Confine_Vigone

Progettazione

iNERGY
Change is the way

Committente:

COMUNE DI VIGONE
Piazza Palazzo Civico 18 - 10067 Vigone (TO)

Progetto:

RIQUALIFICAZIONE ENERGETICA E MESSA A NORMA DEGLI IMPIANTI DI ILLUMINAZIONE PUBBLICA

Oggetto:

PROGETTO ESECUTIVO

Tipologia:

SORGENTI STATO DI FATTO

Scala:	1:2000	Il Progettista:	Disegno: TAV5
File:	-		
Formato:	A0		
Data Prima Emissione:	02/07/2021		
Disegnato da:	Ing. Biasetti - Ing. Vicari		
Controllato da:	Ing. Biasetti - Ing. Vicari	Il Committente:	Commessa: -
Approvato da:	-		

VIETATA LA DUPLICAZIONE - AI TERMINI DELLE LEGGI SUI DIRITTI D'AUTORE IL PRESENTE ELABORATO NON PUO' ESSERE RIPRODOTTO NE' INTERAMENTE NE' PARZIALMENTE SENZA L'AUTORIZZAZIONE SCRITTA

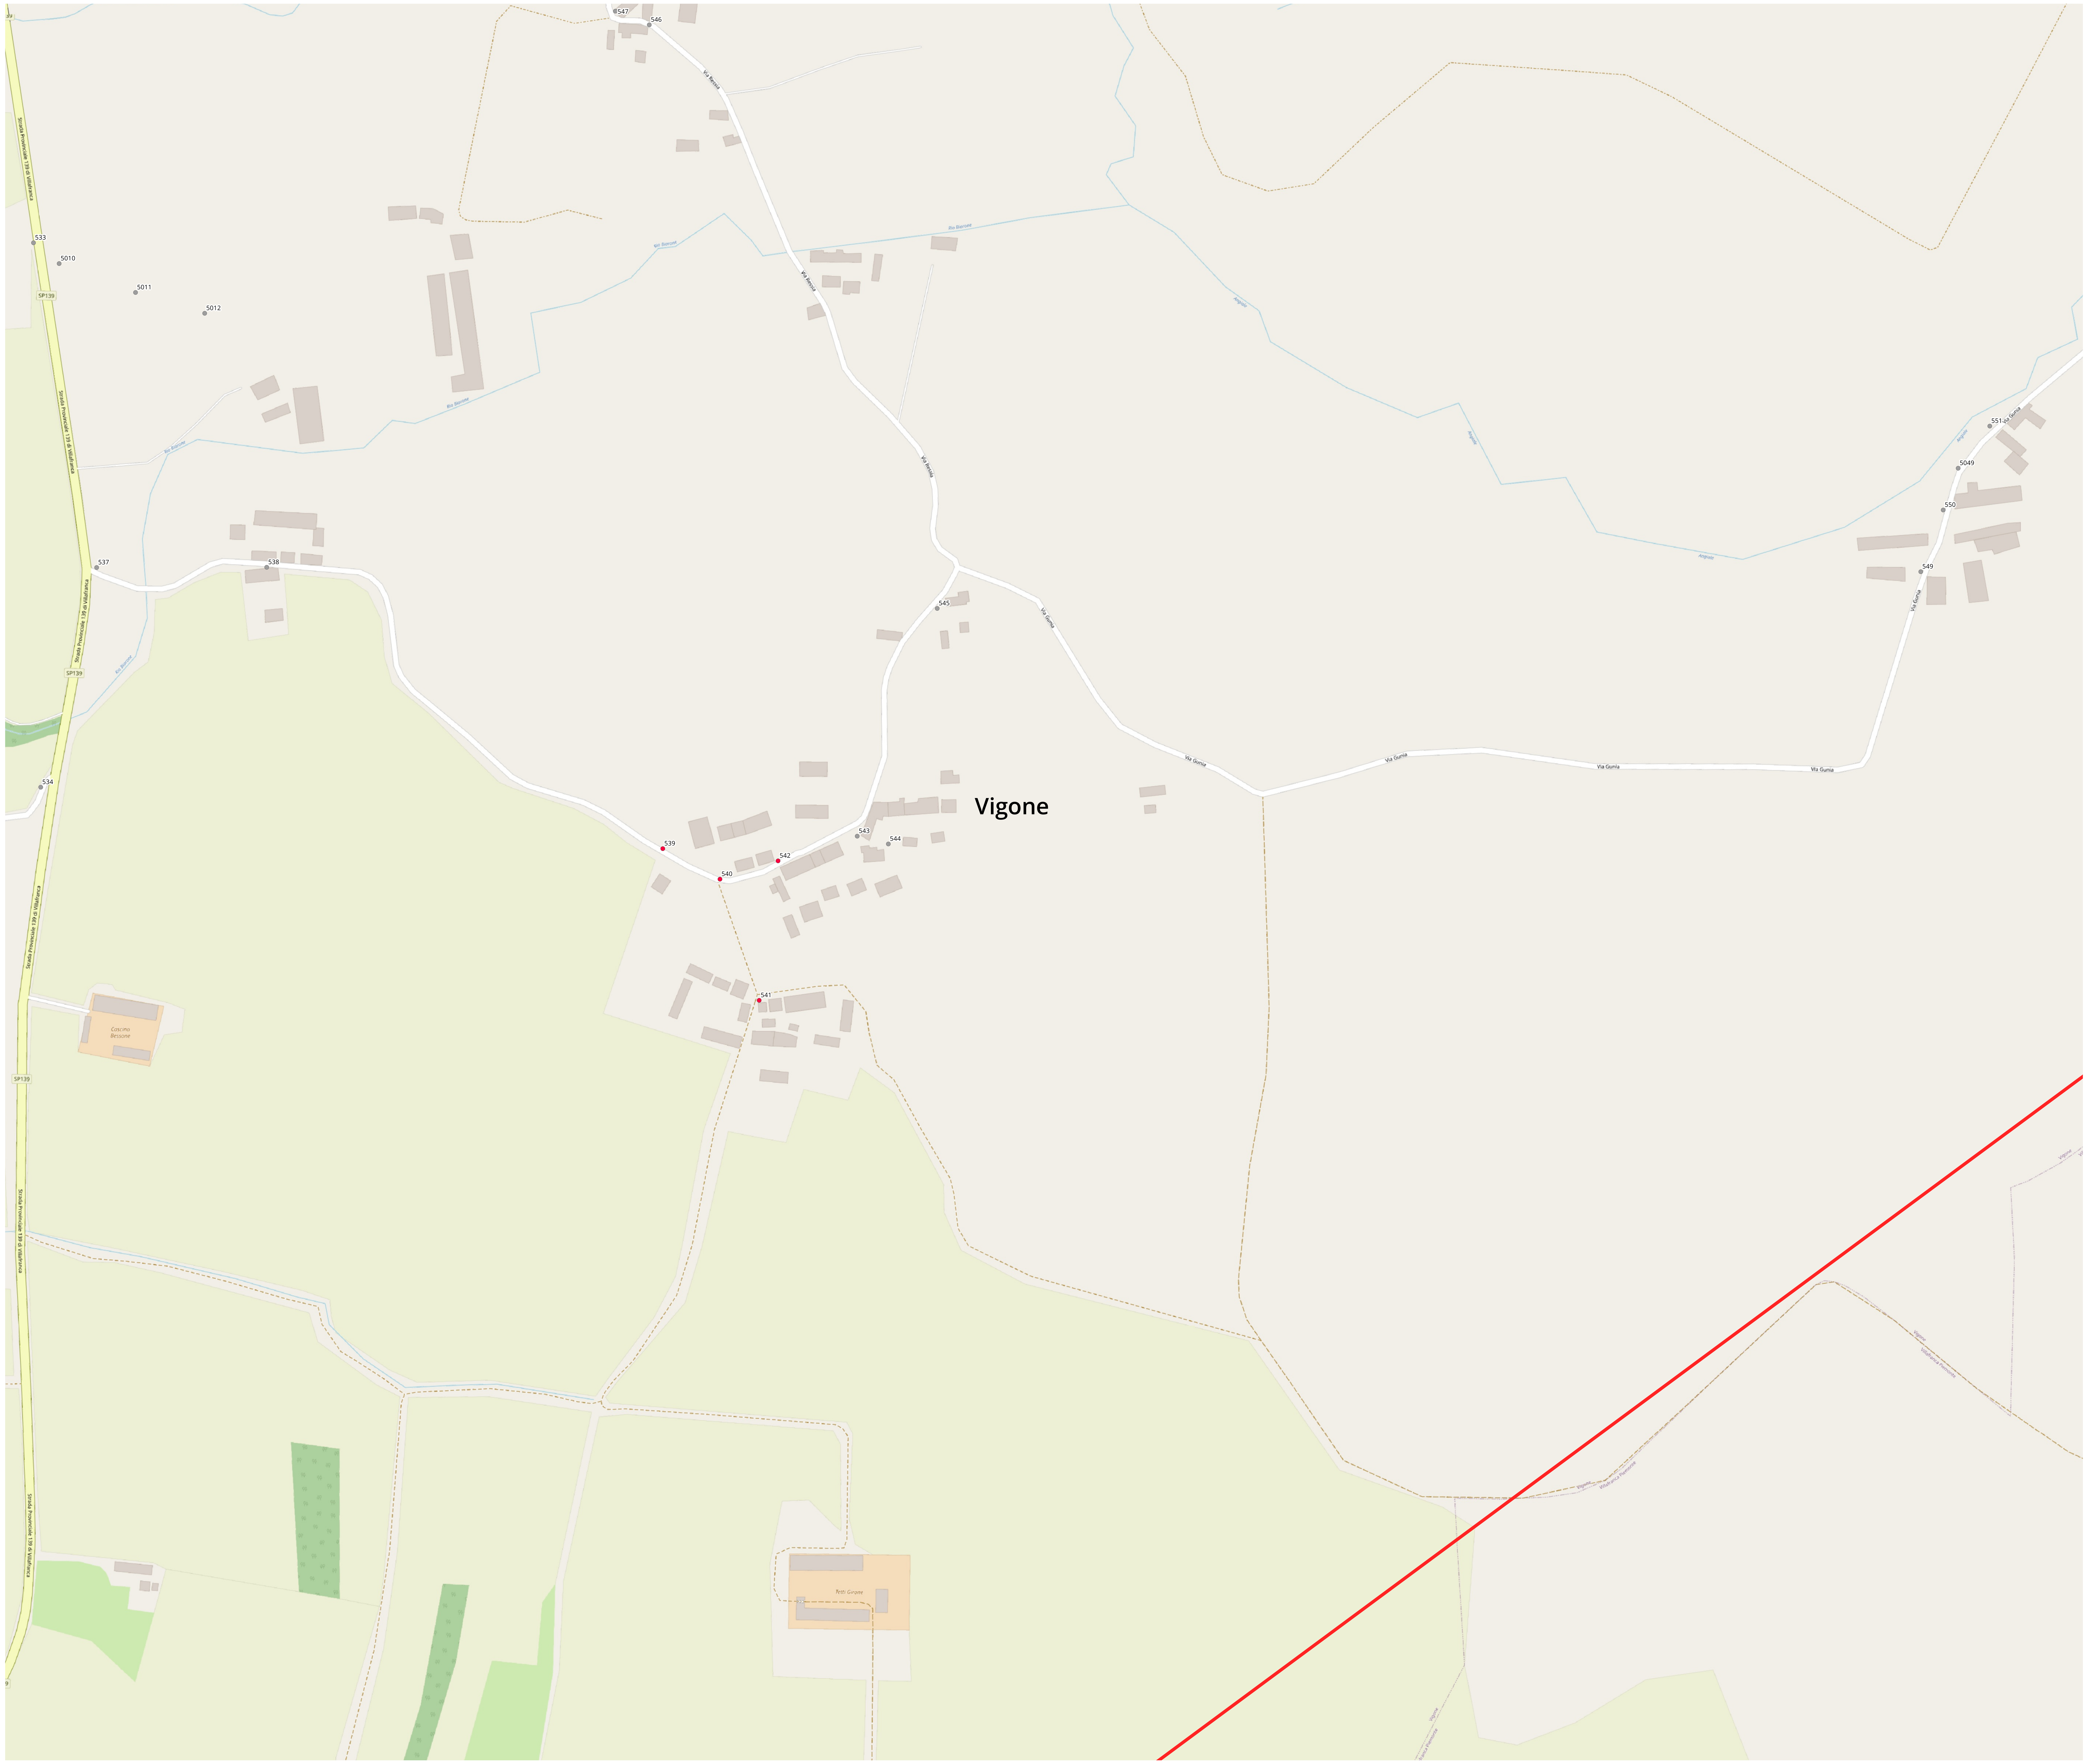

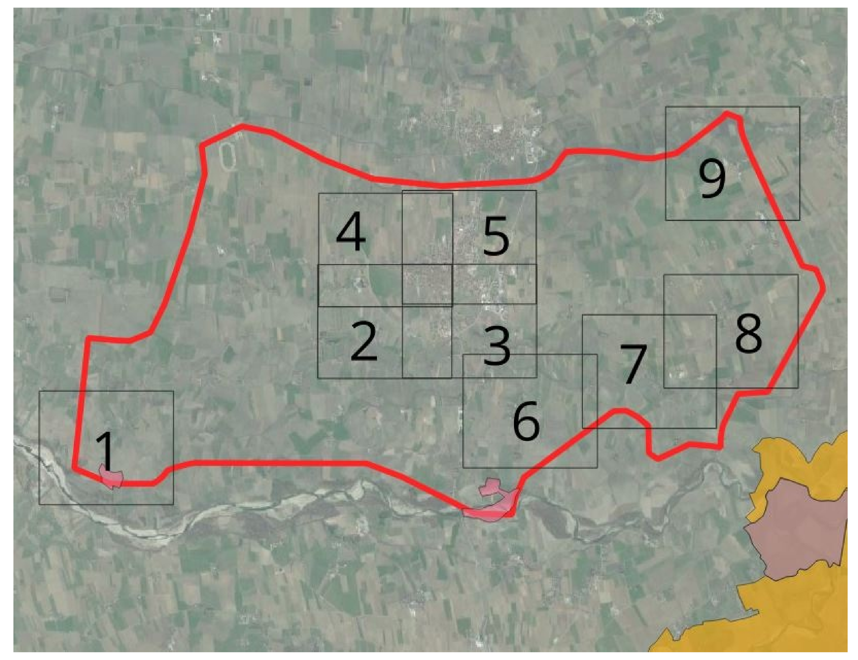

LEGENDA

PUNTI LUCE OGGETTO DI INTERVENTO - STATO DI FATTO

- NESSUN INTERVENTO
- FLC
- HG
- JM
- LED
- SAP
- Confine_Vigone

Progettazione

iNERGY
Change is the way

Committente:
COMUNE DI VIGONE
Piazza Palazzo Civico 18 - 10067 Vigone (TO)

Progetto:
RIQUALIFICAZIONE ENERGETICA E MESSA A NORMA DEGLI IMPIANTI DI ILLUMINAZIONE PUBBLICA

Oggetto:
PROGETTO ESECUTIVO

Tipologia:
SORGENTI STATO DI FATTO

Scala:	1:2000	Il Progettista:	Disegno: TAV6
File:	-		
Formato:	A0		
Data Prima Emissione:	02/07/2021		
Disegnato da:	Ing. Biasetti - Ing. Vicari		
Controllato da:	Ing. Biasetti - Ing. Vicari	Il Committente:	Commessa: -
Approvato da:	-		

VIETATA LA DUPLICAZIONE - AI TERMINI DELLE LEGGI SUI DIRITTI D'AUTORE IL PRESENTE ELABORATO NON PUO' ESSERE RIPRODOTTO NE' INTERAMENTE NE' PARZIALMENTE SENZA L'AUTORIZZAZIONE SCRITTA

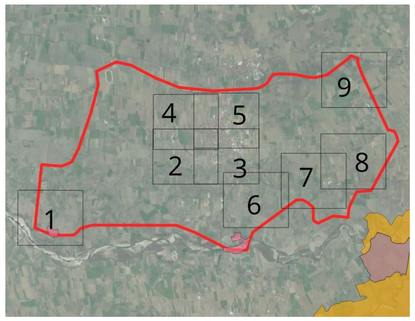

LEGENDA

PUNTI LUCE OGGETTO DI INTERVENTO - STATO DI FATTO

- NESSUN INTERVENTO
- FLC
- HG
- JM
- LED
- SAP
- Confine_Vigone

Progettazione

iNERGY
Change is the way

Committente:

COMUNE DI VIGONE
Piazza Palazzo Civico 18 - 10067 Vigone (TO)

Progetto:

RIQUALIFICAZIONE ENERGETICA E MESSA A NORMA DEGLI IMPIANTI DI ILLUMINAZIONE PUBBLICA

Oggetto:

PROGETTO ESECUTIVO

Tipologia:

SORGENTI STATO DI FATTO

Scala:	1:2000	Il Progettista:	Disegno: TAV7
File:	-		
Formato:	A0		
Data Prima Emissione:	02/07/2021		
Disegnato da:	Ing. Biasetti - Ing. Vicari		
Controllato da:	Ing. Biasetti - Ing. Vicari		
Approvato da:	-	Il Committente:	Commessa: -

VIETATA LA DUPLICAZIONE - IN TERMINI DELLE LEGGI SUI DIRITTI D'AUTORE IL PRESENTE ELABORATO NON PUO' ESSERE RIPRODOTTO NE' INTEGRALMENTE NE' PARZIALMENTE SENZA L'AUTORIZZAZIONE SCRITTA

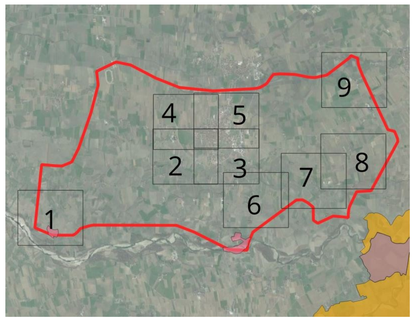

LEGENDA

PUNTI LUCE OGGETTO DI INTERVENTO - STATO DI FATTO

- NESSUN INTERVENTO
- FLC
- HG
- JM
- LED
- SAP
- Confine_Vigone

Progettazione

iNERGY
Change is the way

Committente:

COMUNE DI VIGONE
Piazza Palazzo Civico 18 - 10067 Vigone (TO)

Progetto:

RIQUALIFICAZIONE ENERGETICA E MESSA A NORMA DEGLI IMPIANTI DI ILLUMINAZIONE PUBBLICA

Oggetto:

PROGETTO ESECUTIVO

Tipologia:

SORGENTI STATO DI FATTO

Scala:	1:2000	Progettista:	Elaborato: TAV8
File:	-		
Formato:	A0		
Data Prima Emissione:	02/07/2021		
Disegnato da:	Ing. Biasetti - Ing. Vicari		
Controllato da:	Ing. Biasetti - Ing. Vicari	Committente:	Commessa: -
Approvato da:	-		

VIETATA LA DUPLICAZIONE - AI TERMINI DELLE LEGGI SUI DIRITTI D'AUTORE IL PRESENTE ELABORATO NON PUO' ESSERE RIPRODOTTO NE' INTERAMENTE NE' PARZIALMENTE SENZA L'AUTORIZZAZIONE SCRITTA

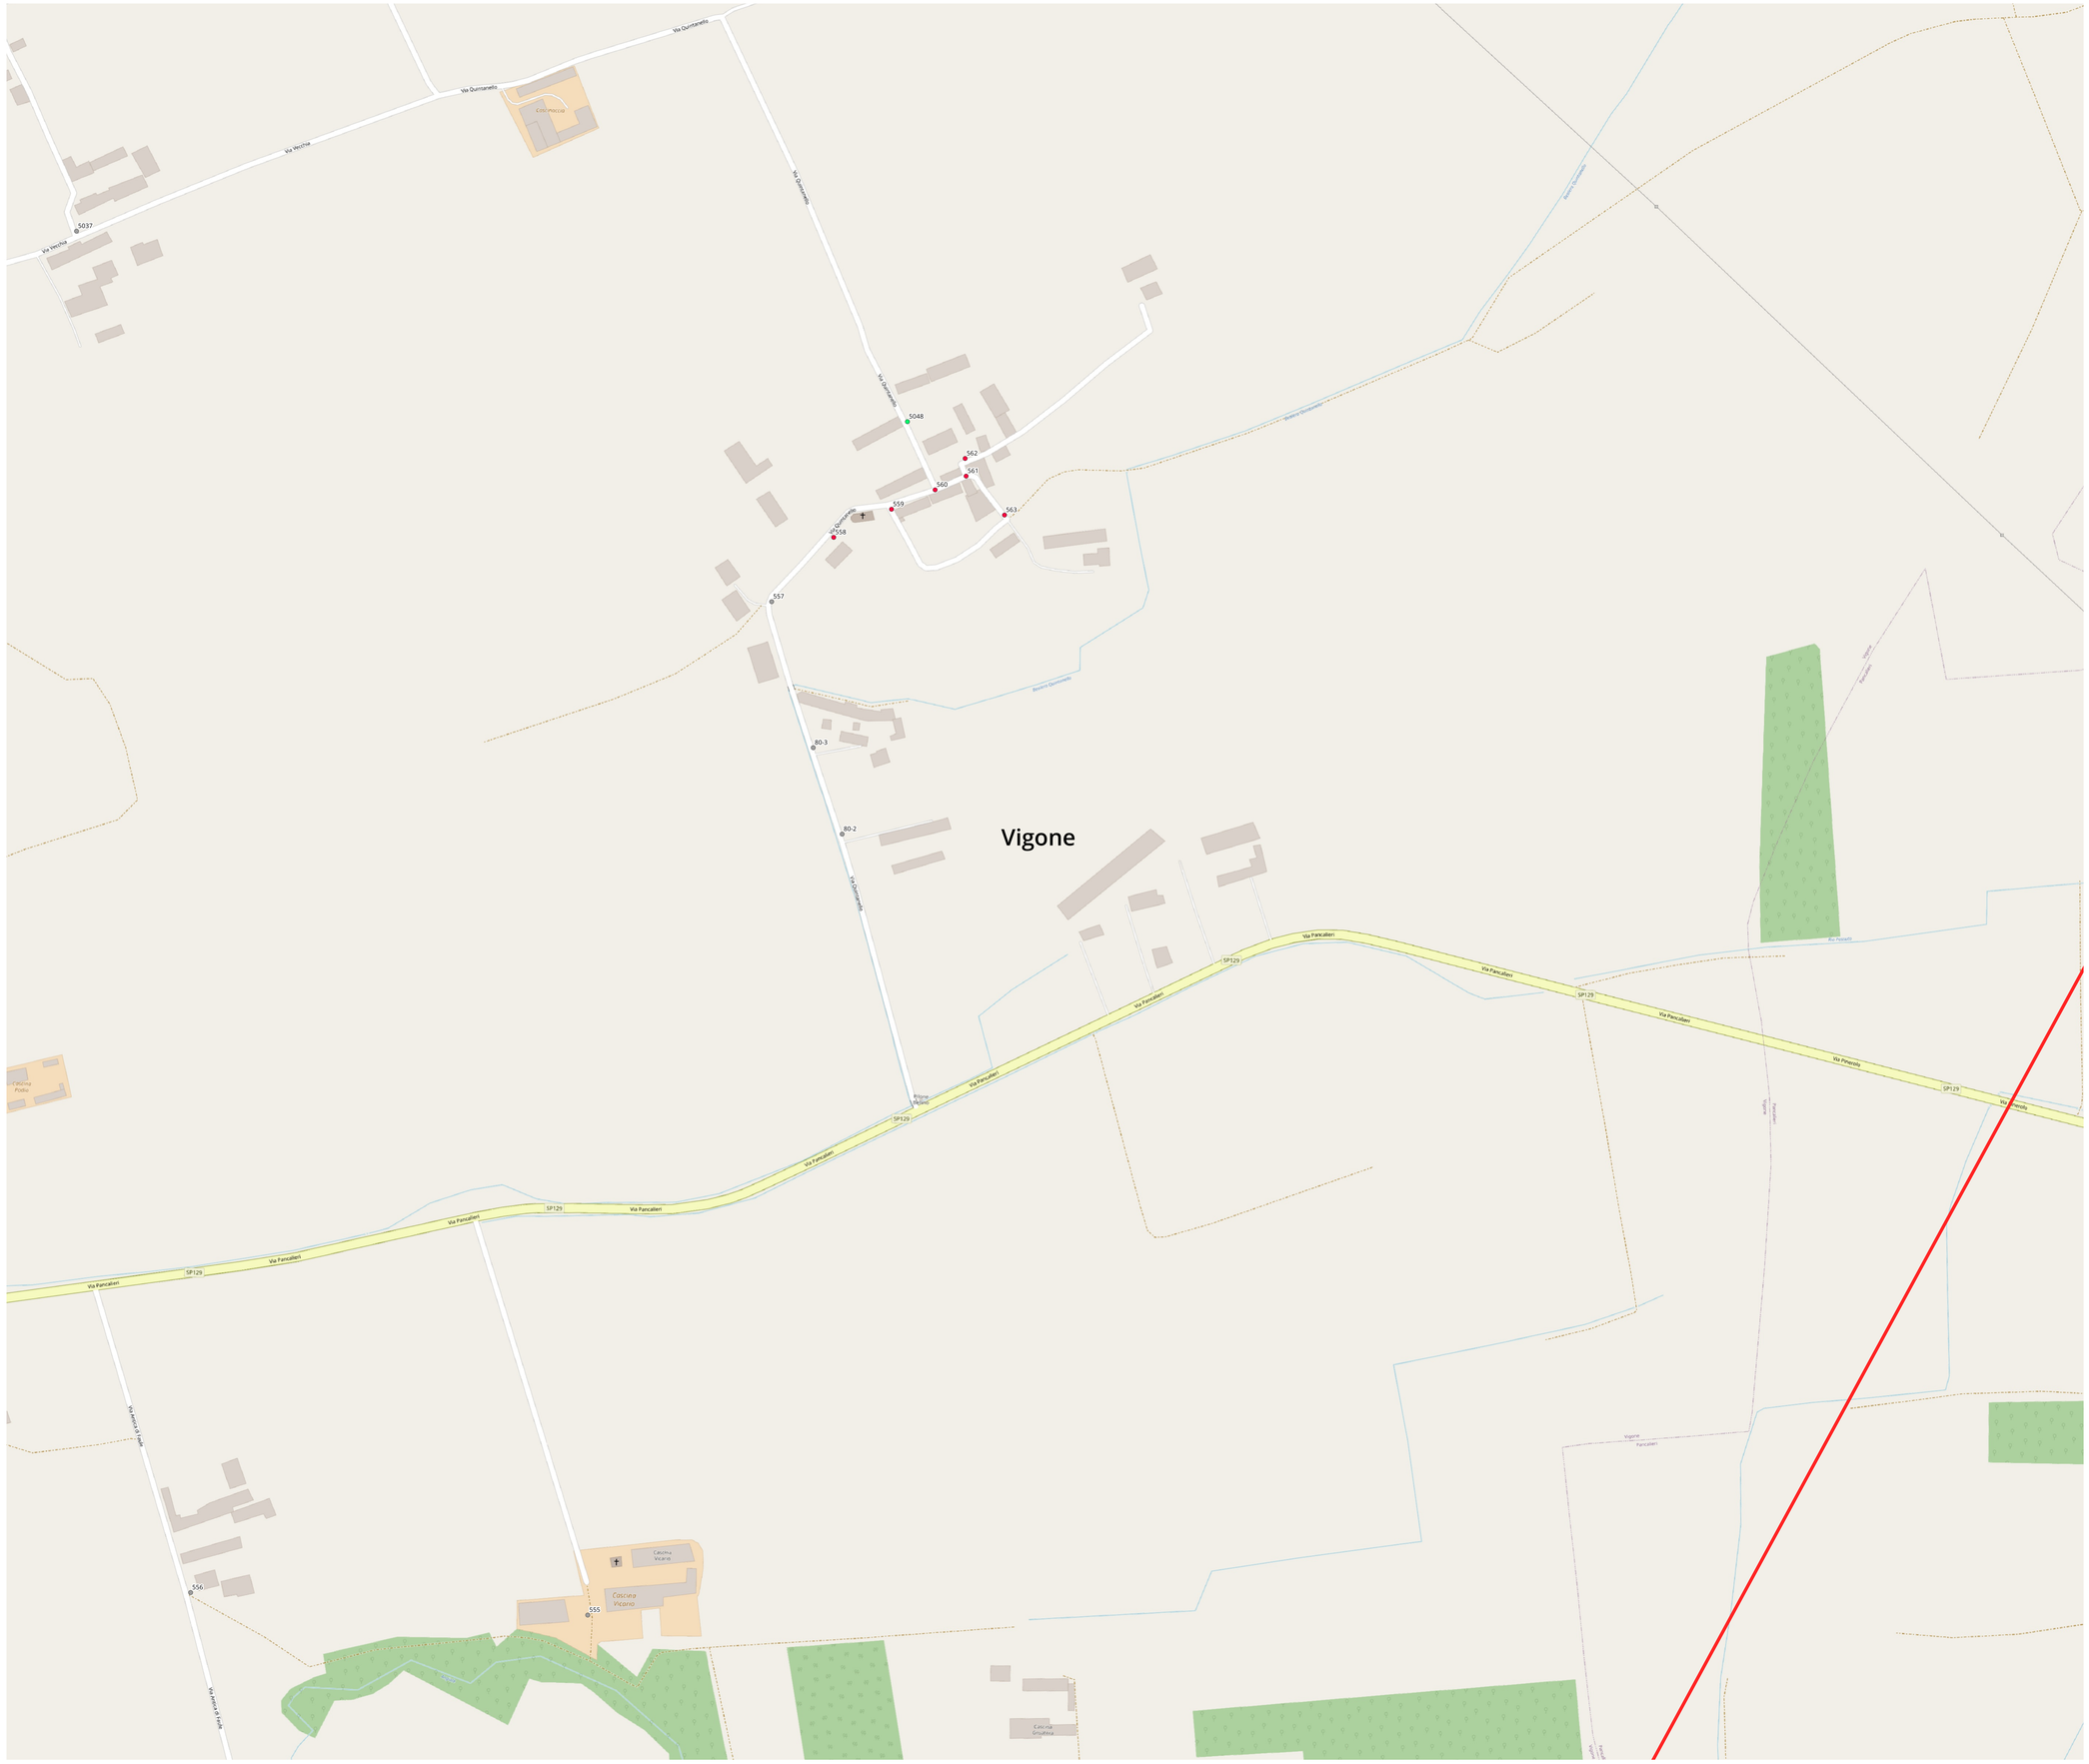

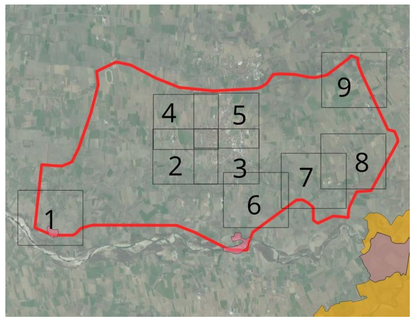

LEGENDA

PUNTI LUCE OGGETTO DI INTERVENTO - STATO DI FATTO

- NESSUN INTERVENTO
- FLC
- HG
- JM
- LED
- SAP
- Confine_Vigone

Progettazione

iNERGY
Change is the way

Committente:

COMUNE DI VIGONE
Piazza Palazzo Civico 18 - 10067 Vigone (TO)

Progetto:

RIQUALIFICAZIONE ENERGETICA E MESSA A NORMA DEGLI IMPIANTI DI ILLUMINAZIONE PUBBLICA

Oggetto:

PROGETTO ESECUTIVO

Tipologia:

SORGENTI STATO DI FATTO

Scala:	1:2000	Il Progettista:	Disegno: TAV9
File:	-		
Formato:	A0		
Data Prima Emissione:	02/07/2021		
Disegnato da:	Ing. Biasetti - Ing. Vicari		
Controllato da:	Ing. Biasetti - Ing. Vicari	Il Committente:	Commessa: -
Note/dati da:	-		

VIETATA LA DUPLICAZIONE - AI TERMINI DELLE LEGGI SUI DIRITTI D'AUTORE IL PRESENTE ELABORATO NON PUÒ ESSERE RIPRODOTTO NE' INTERAMENTE NE' PARZIALMENTE SENZA L'AUTORIZZAZIONE SCRITTA