


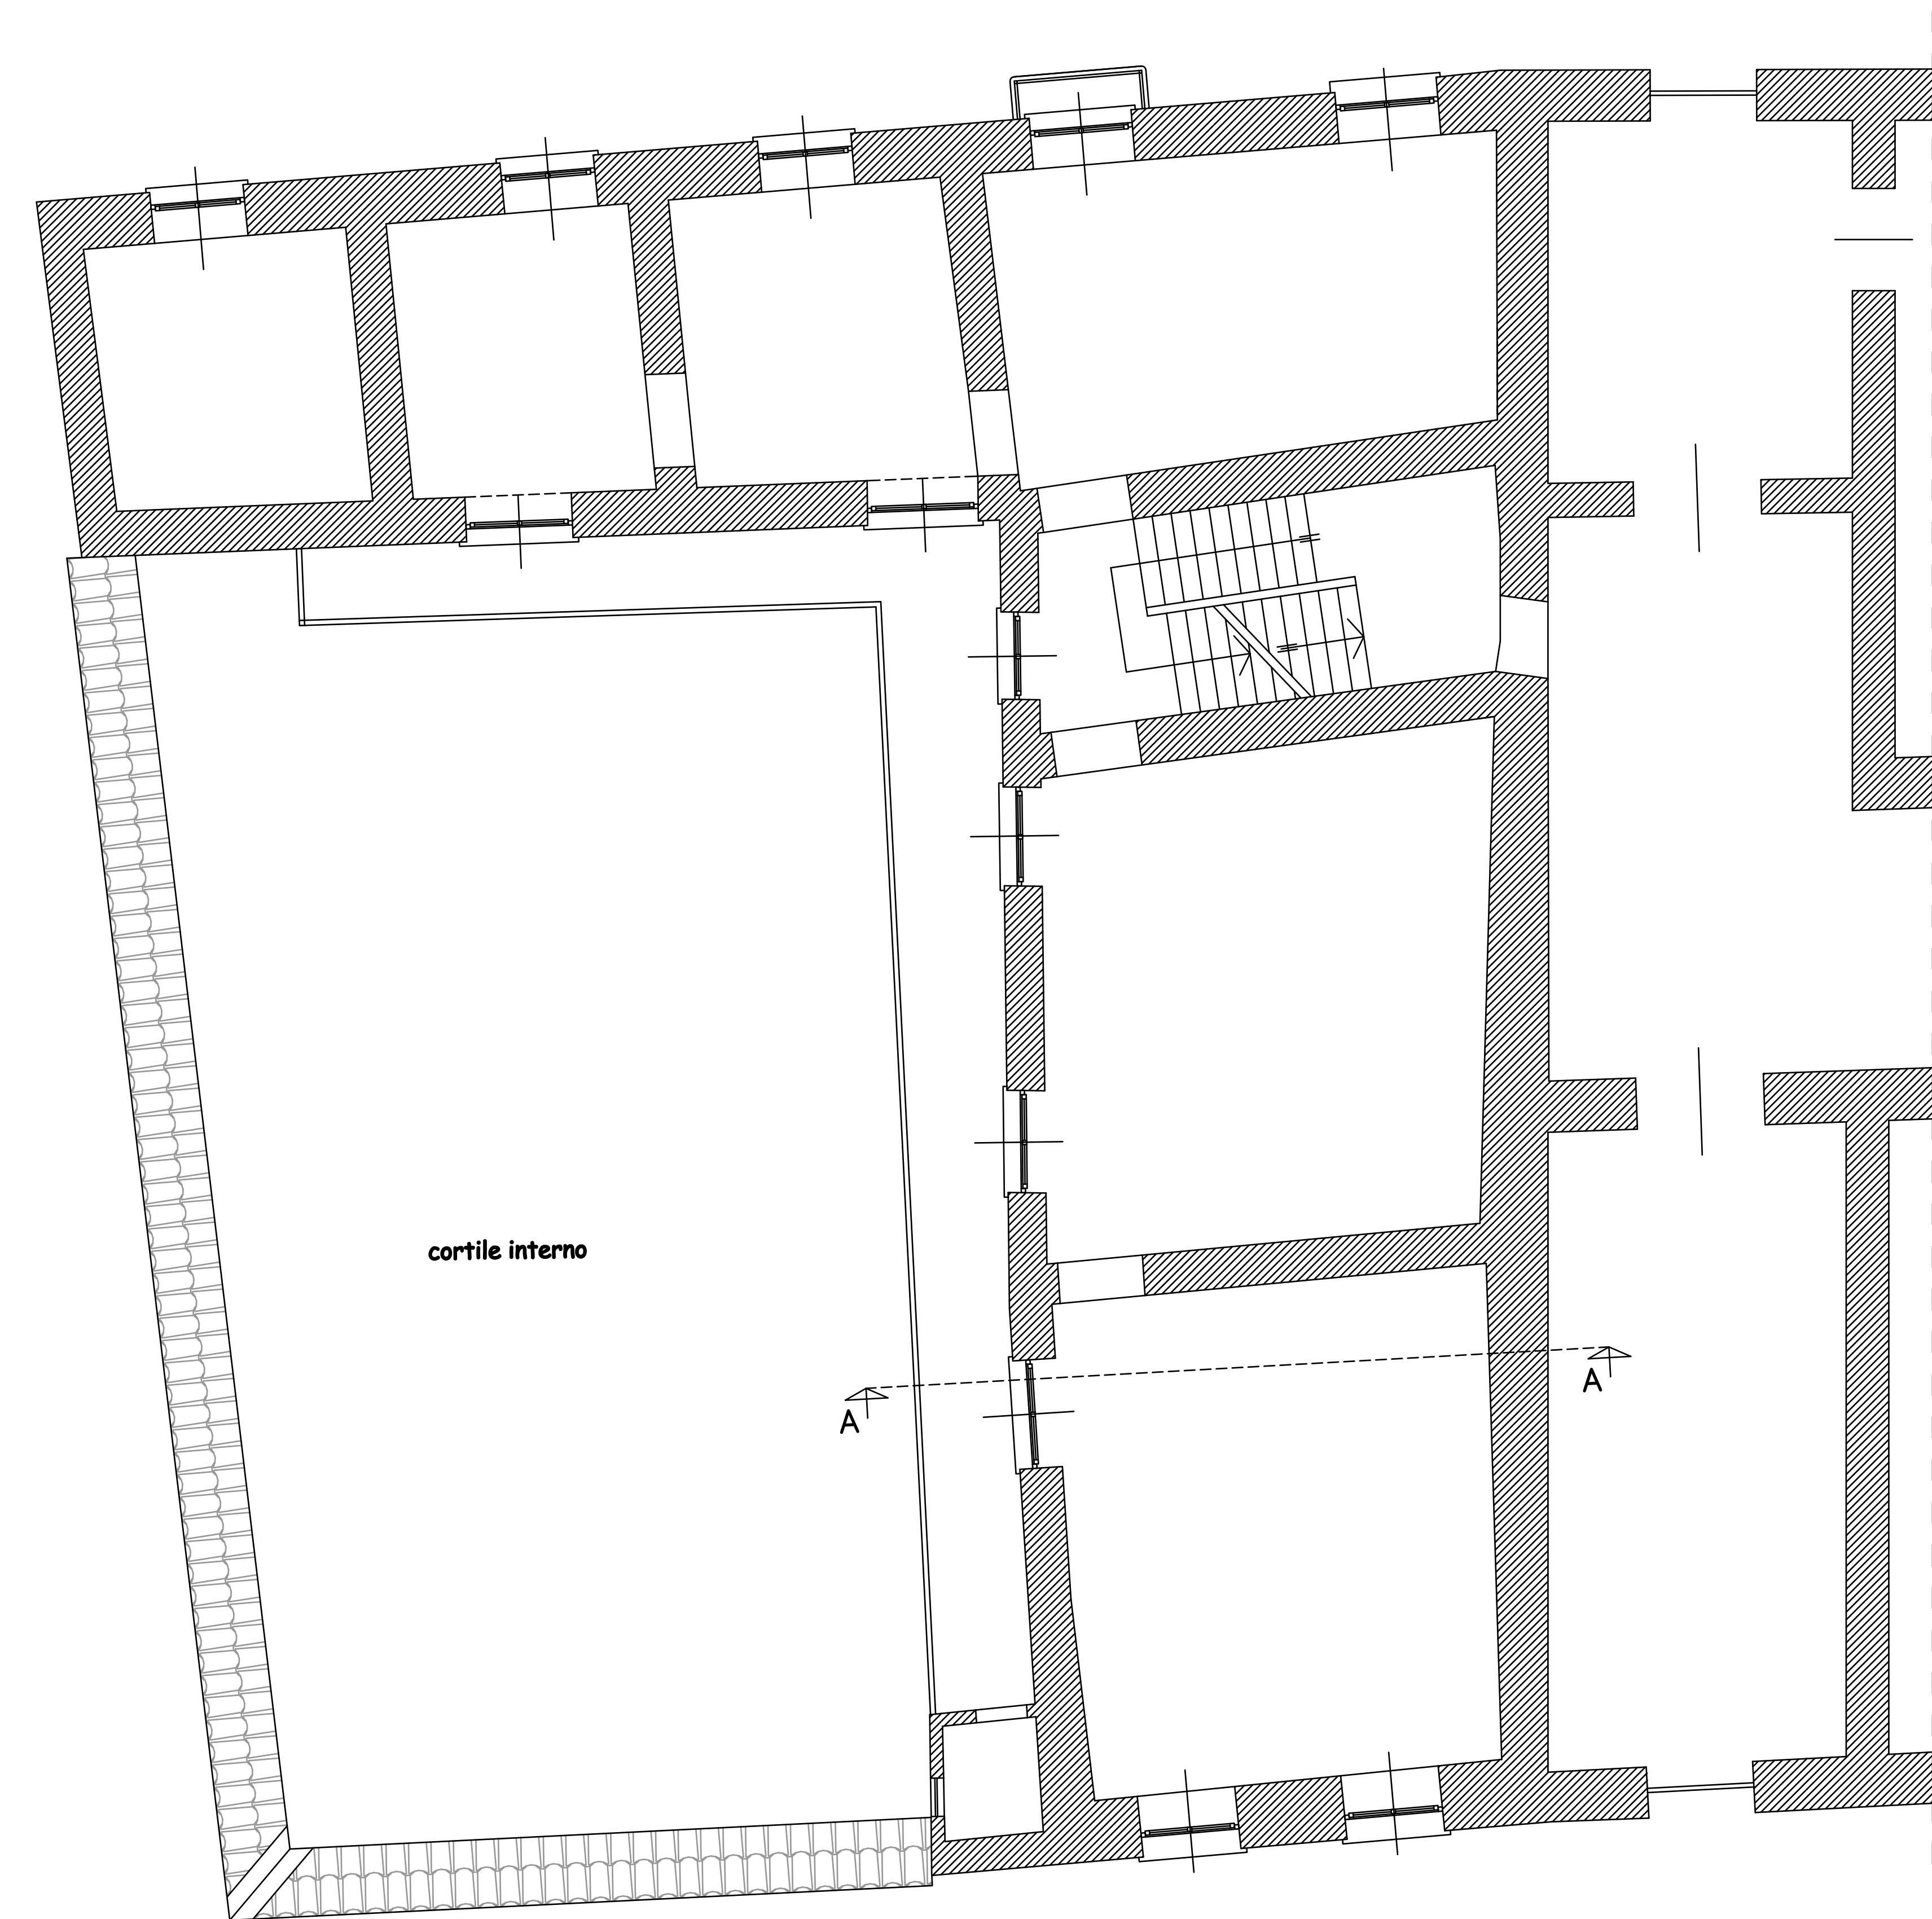
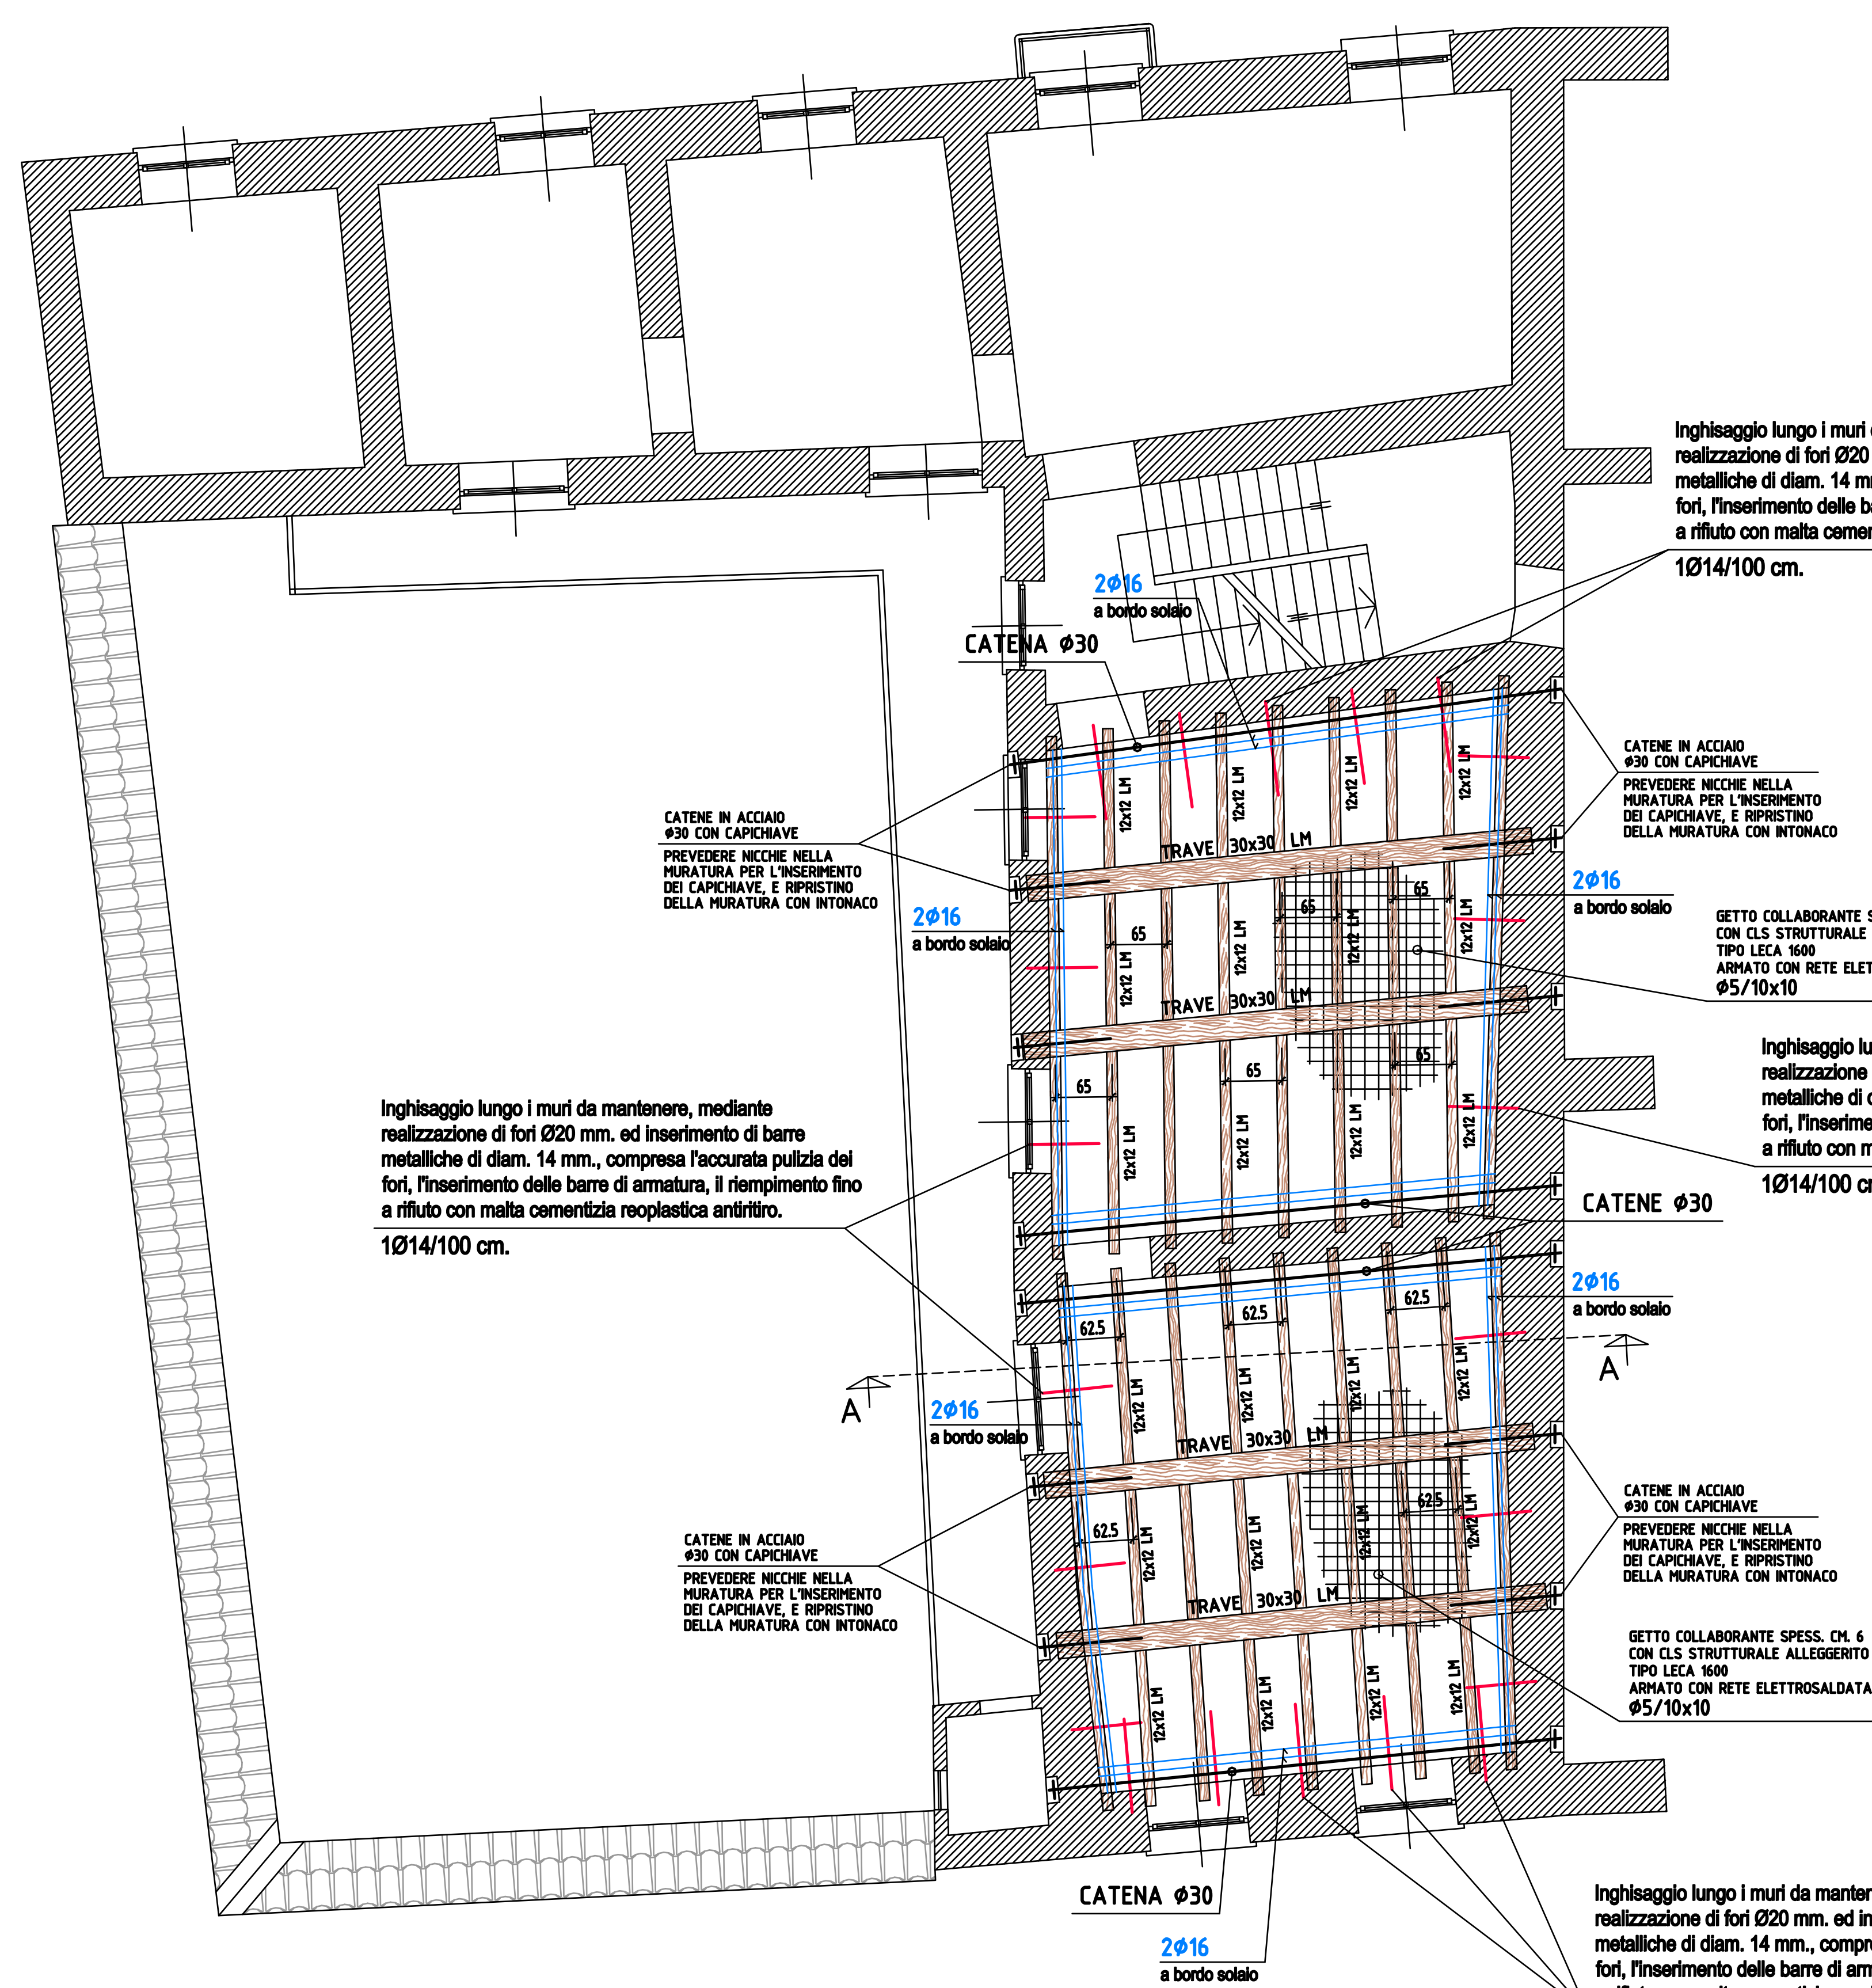
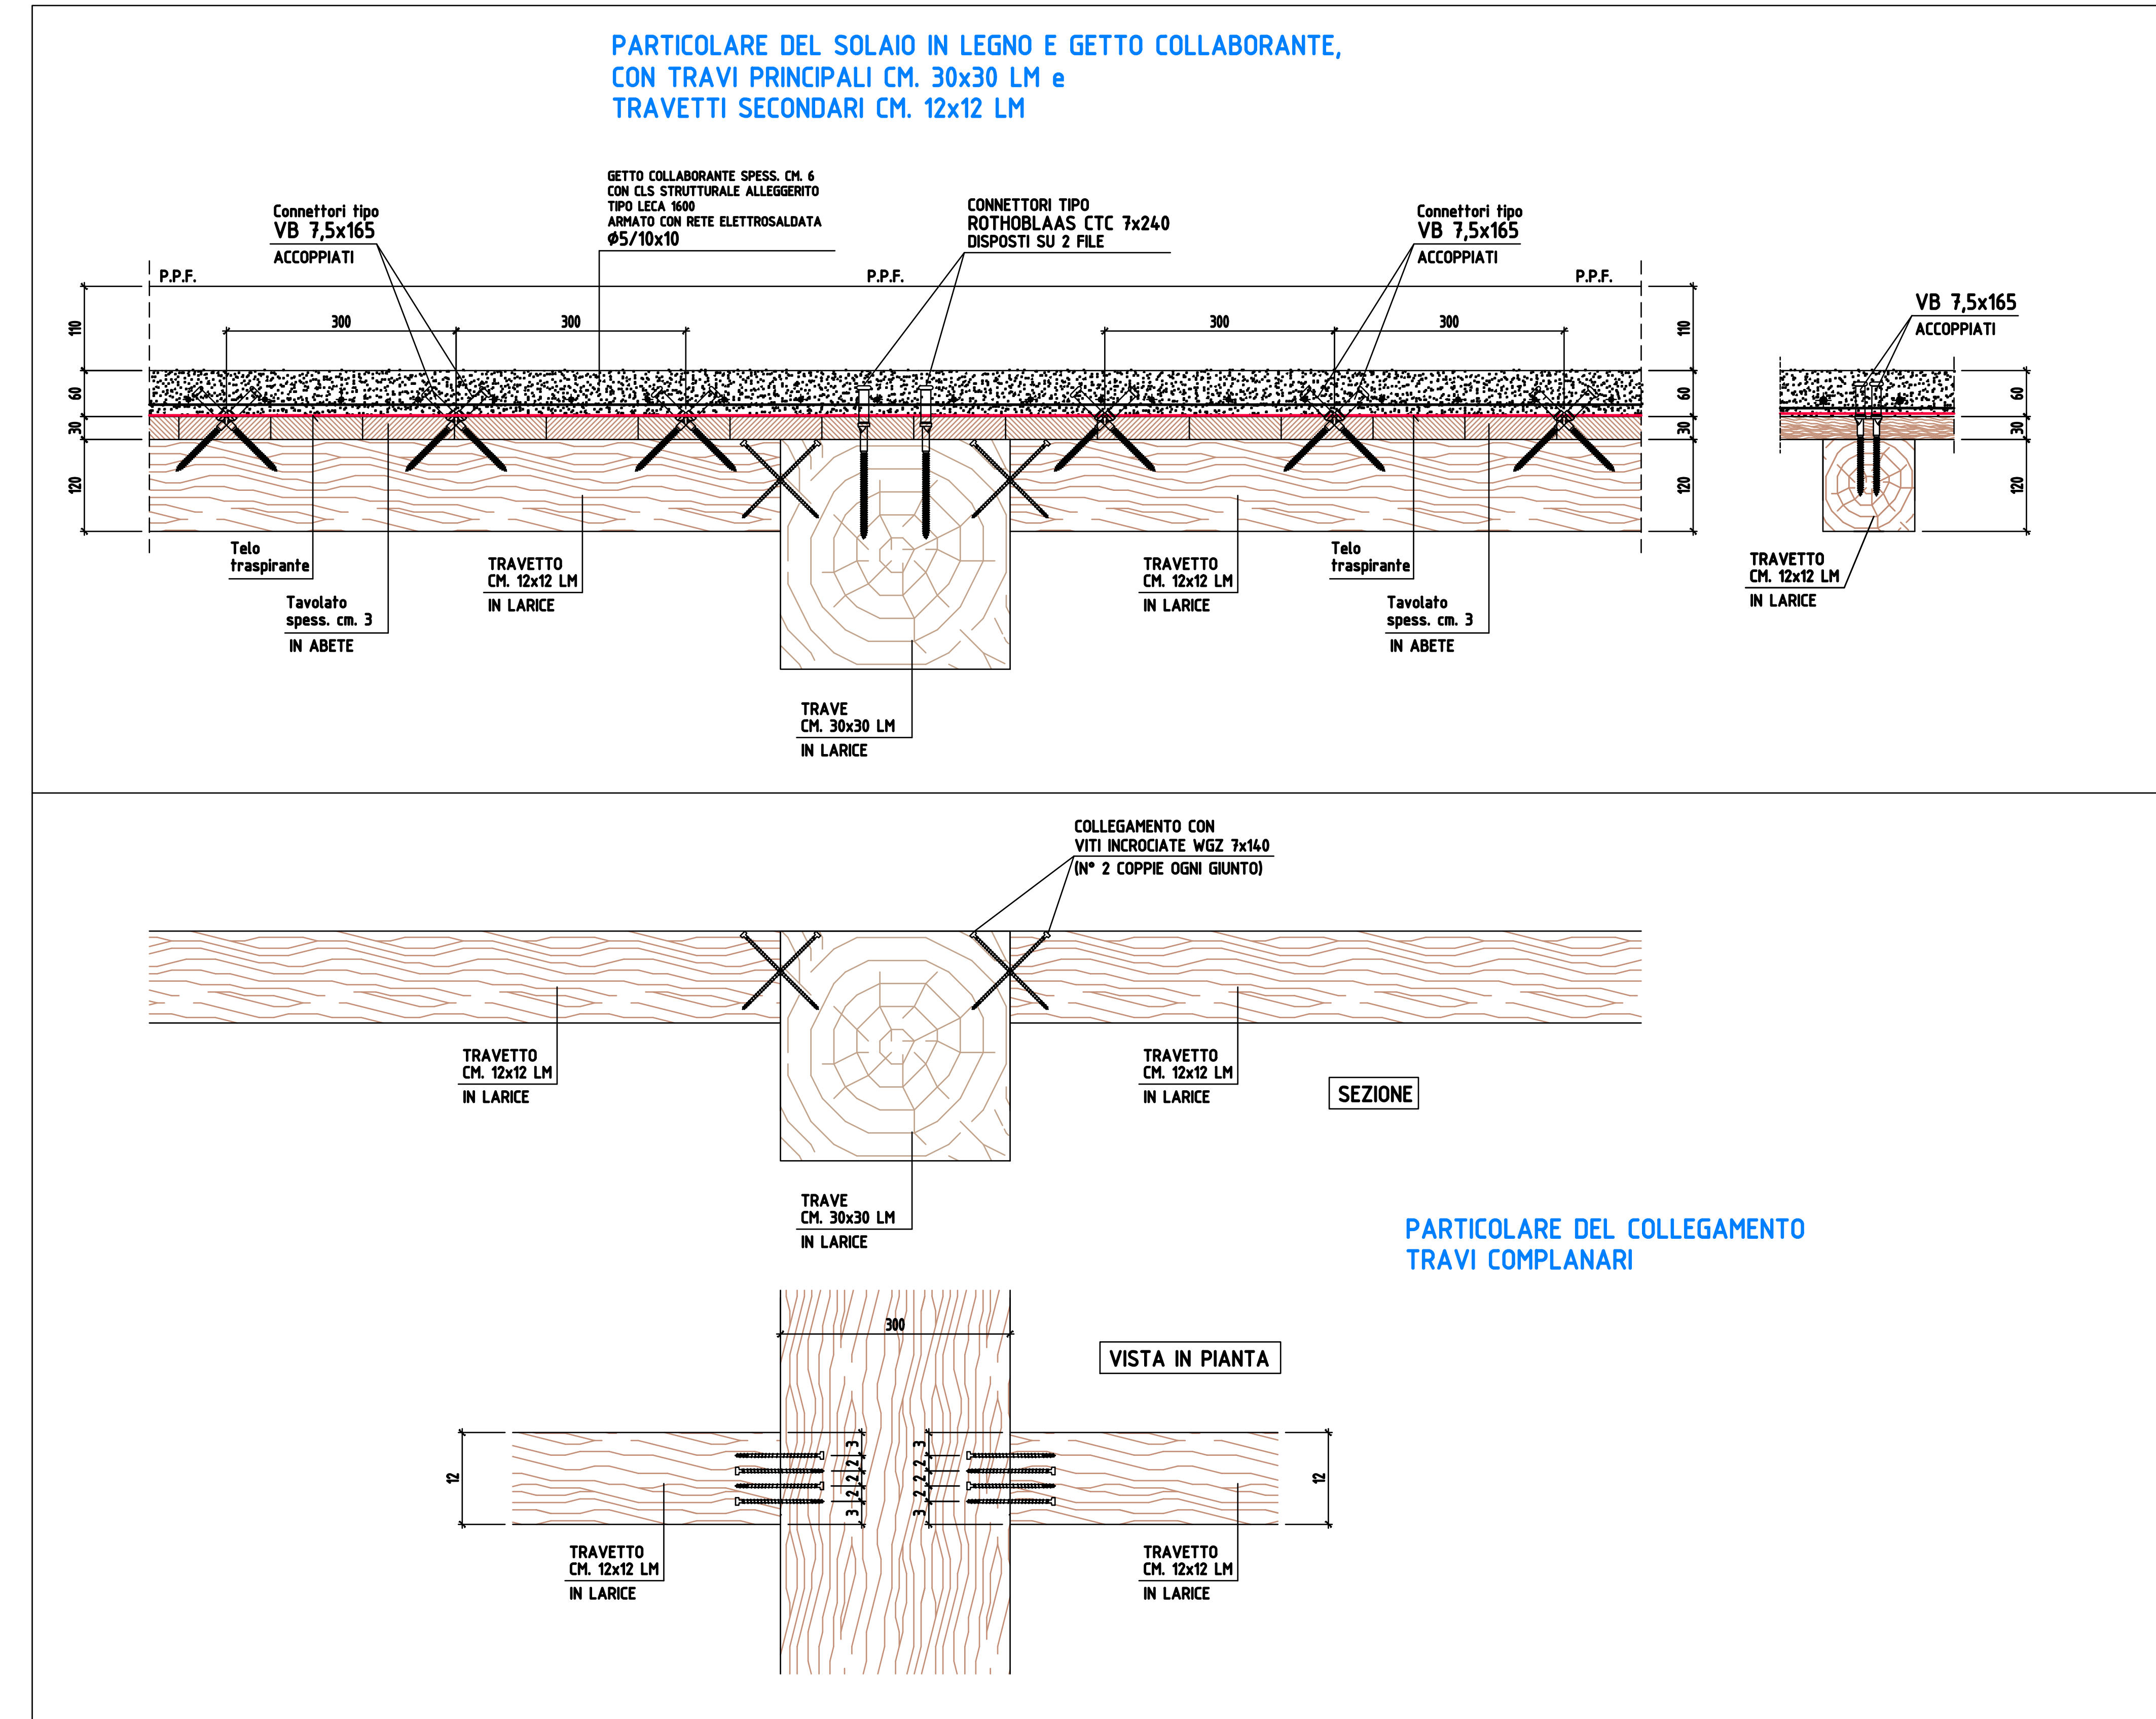
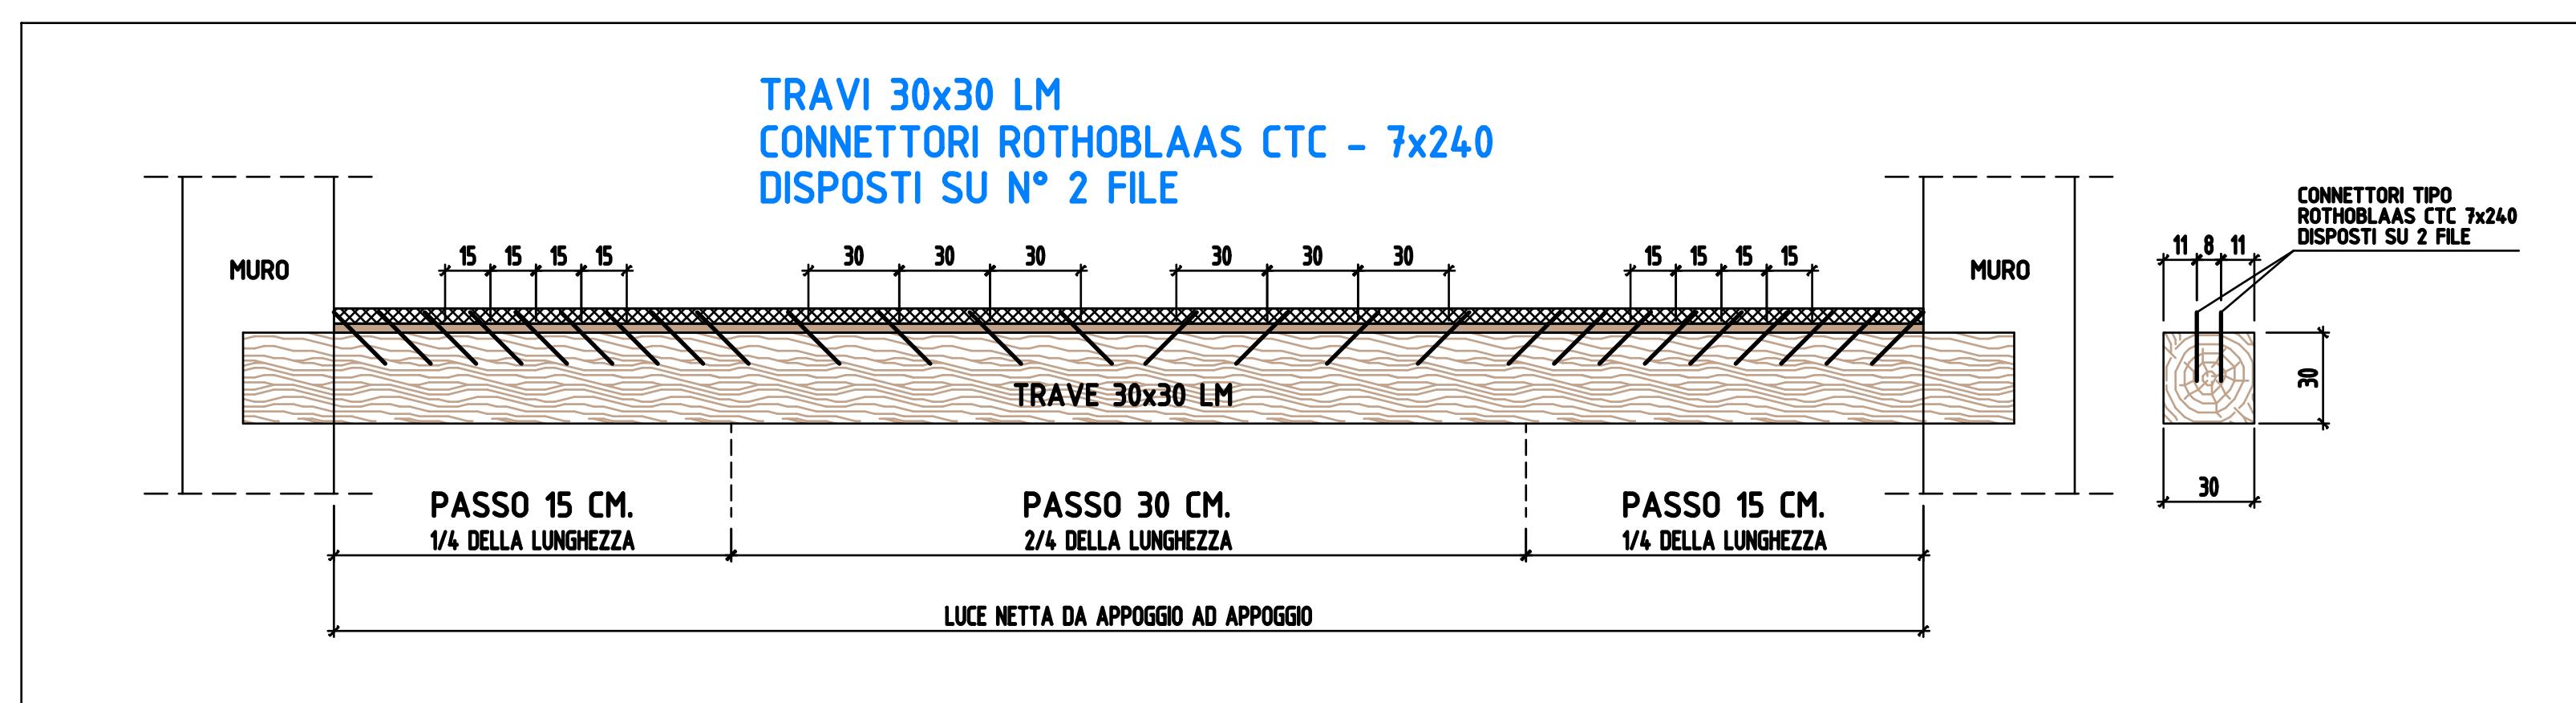


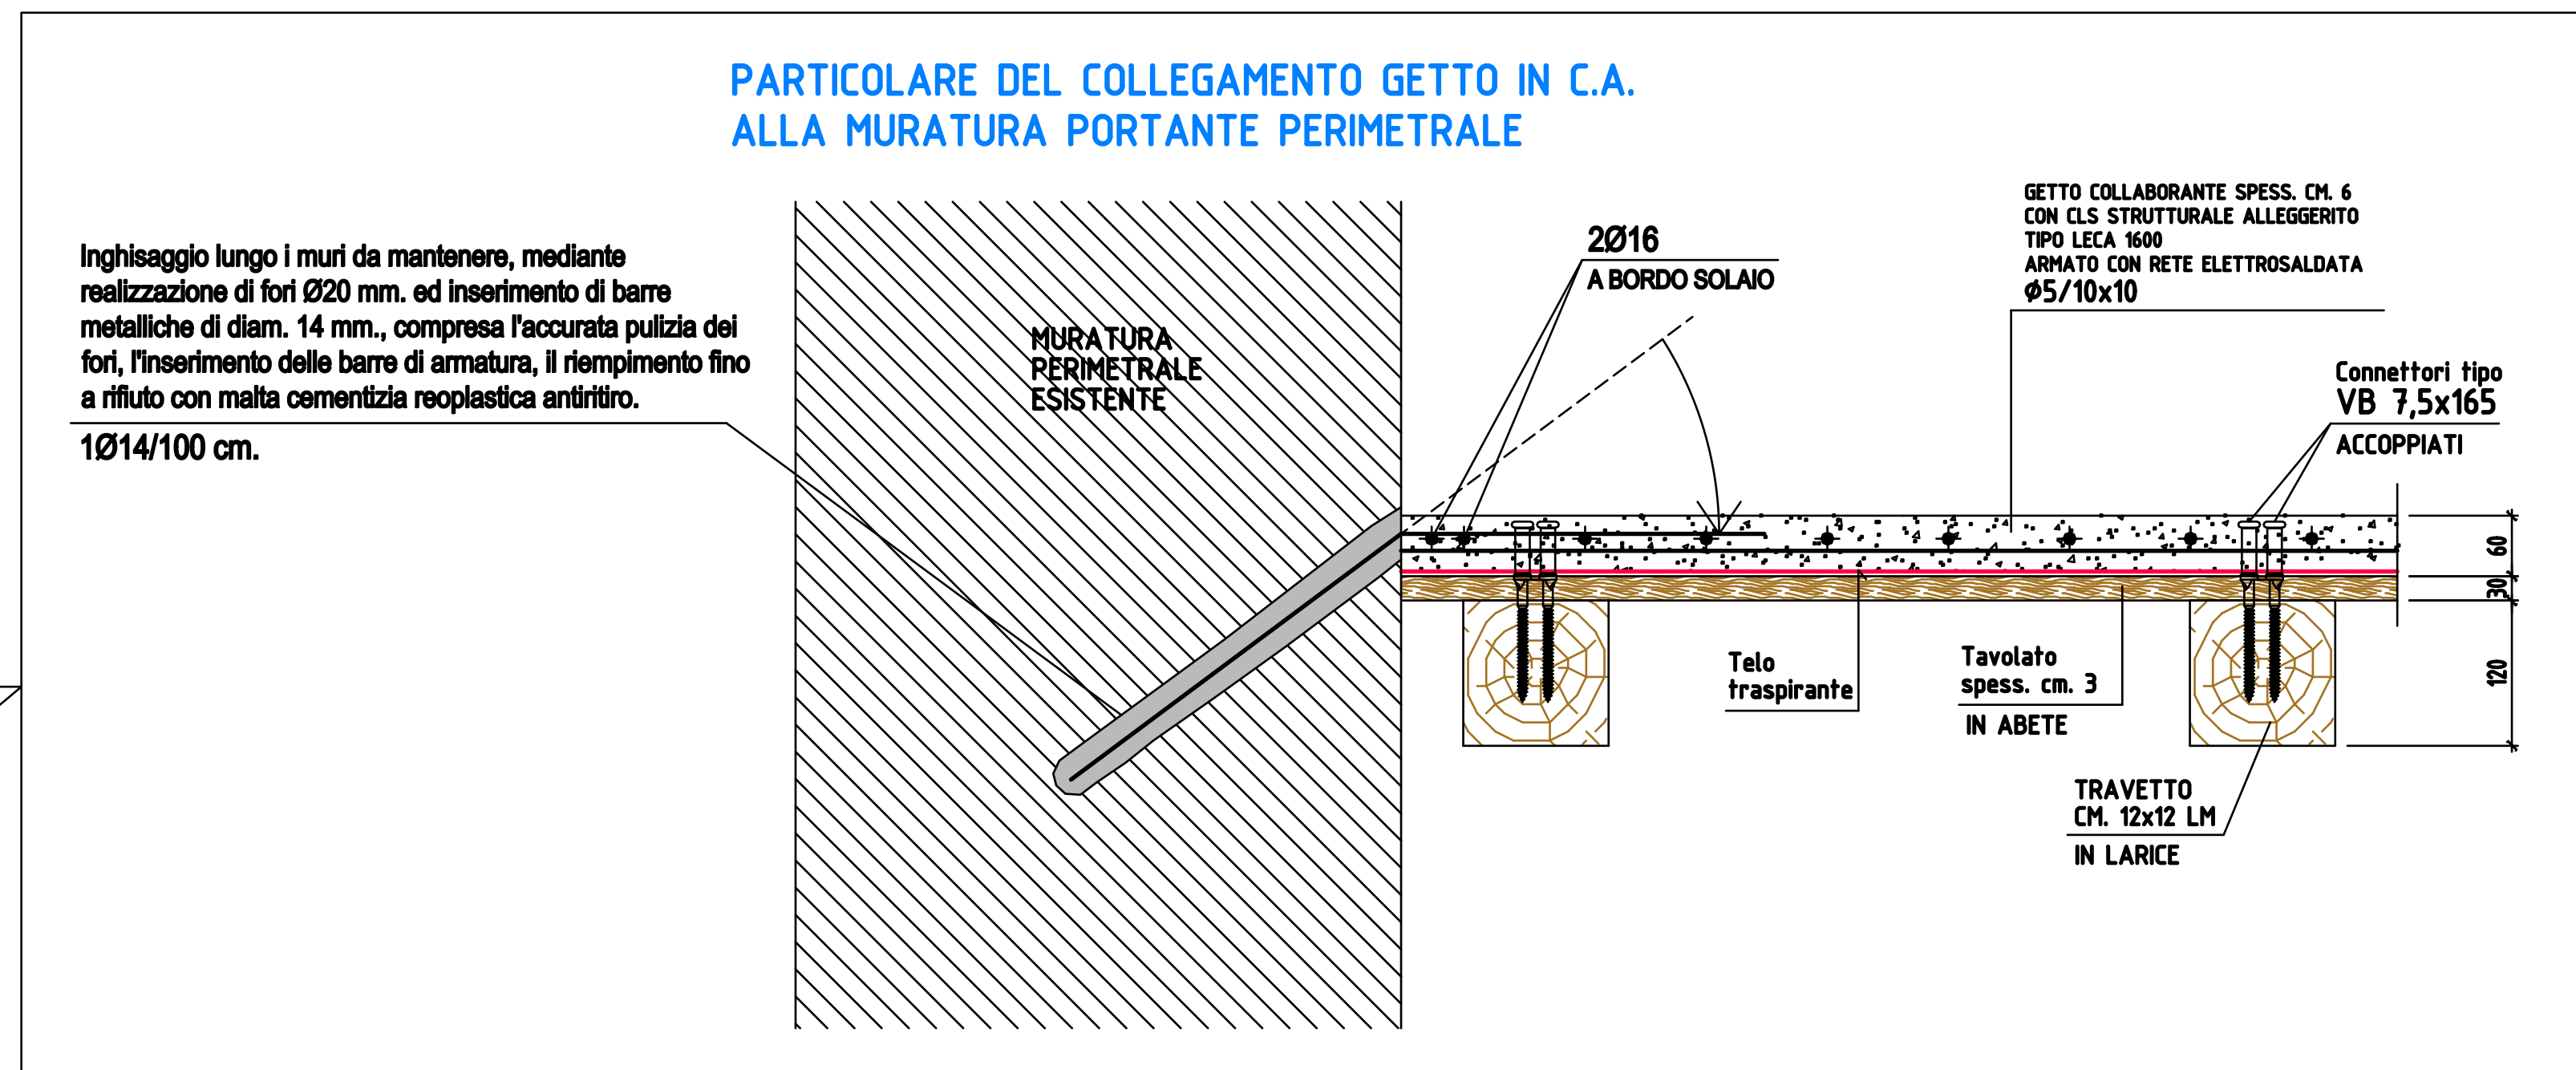

PIANTA MURATURE PIANO PRIMO (INVARIATA)
PER APPOGGIO SOLAIO PIANO SECONDO

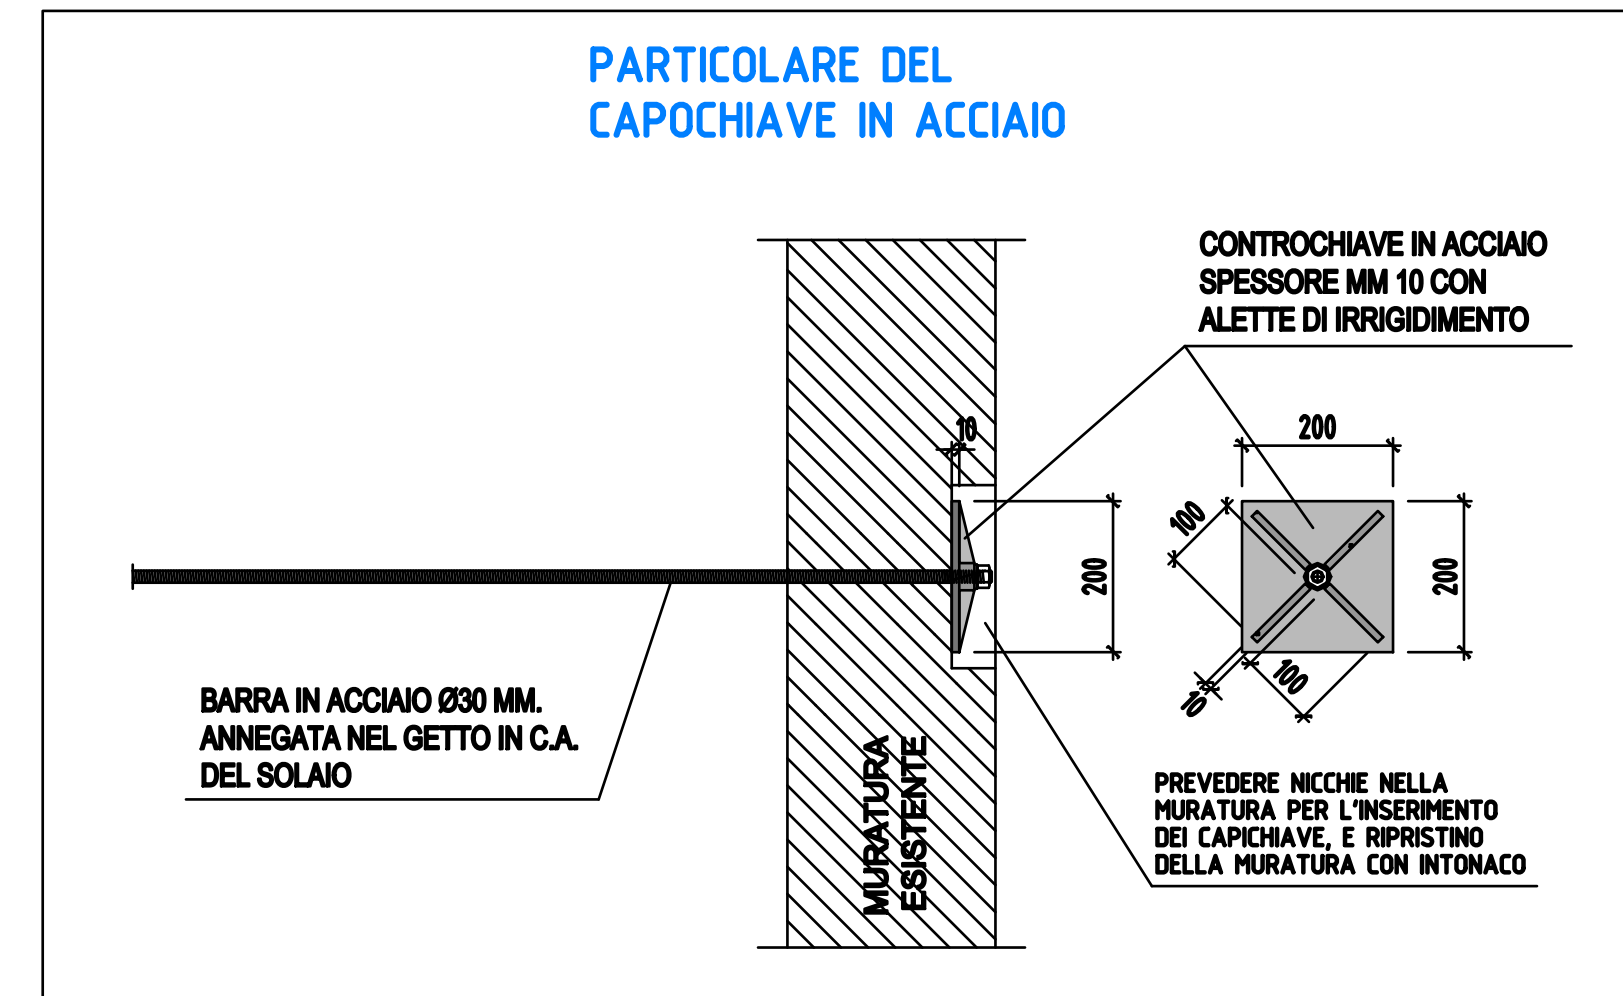

PIANTA SOLAIO PIANO SECONDO
IN PROGETTO

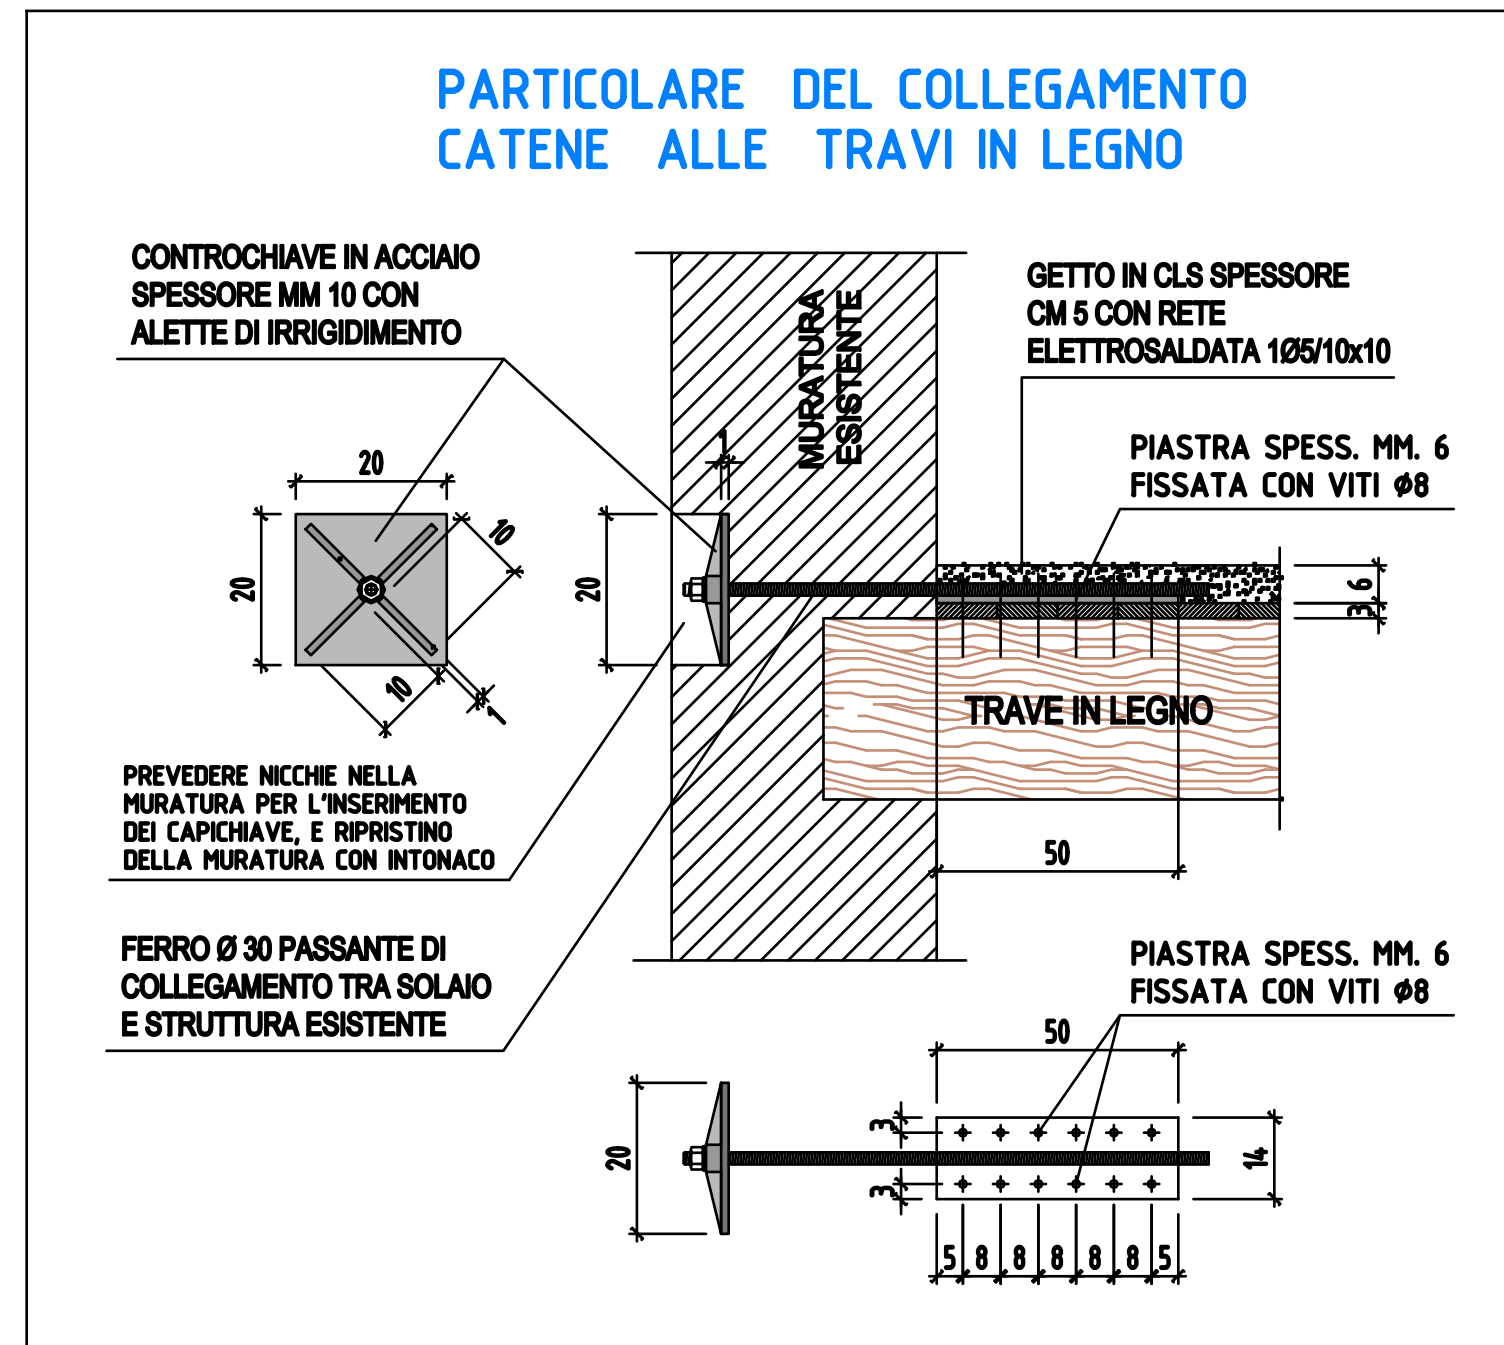

			
COMUNE DI VIGONE			
COMUNE DI VIGONE			
LAVORI DI RISTRUTTURAZIONE PARZIALE DELL'EDIFICIO COMUNALE SITO IN VIA CAMILLO BENSO DI CAVOUR n. 1 3° LOTTO			
PROGETTO DEFINITIVO / ESECUTIVO			
REV. 0	DESCRIZIONE-CONTENUTO 1ª emissione	DATA Luglio 2020	REDAZIONE VERIFICATO
L. PROGETTISTA		NOME FILE	
SIA PROFESSIONISTI ASSOCIATI Ing. RICCARDO FERRARI C/L. 17/177-18/18041 Via Vercelli 17 - 1001 - CAVOUR (CN) Tel. 0171/888111 - Fax 0171/888112 E-mail: p.ferrari@progettisti.it		CODICE DI STRADA CODICE DI COME CODICE DI CANTONE CODICE DI CANTONE	
L. RESPONSABILE DEL PROCEDIMENTO: Giacom. Mario DRUETTA Comune di Vigone		SOGNA 1/50 - 1/20 - 1/5	
OGGETTO: PROGETTO : RIFACIMENTO SOLAIO AL PIANO SECONDO PIANTA E PARTICOLARI COSTRUTTIVI		TAVOLA N°: 03	