REGIONE PIEMONTE

CITTA' METROPOLITANA DI TORINO

CITTA' DI VIGONE

PIANO REGOLATORE GENERALE COMUNALE
VARIANTE STRUTTURALE N.1

Art. 15 della L.R. del 5 Dicembre 1977 n°56 e s.m.i.

- PROGETTO DEFINITIVO -

INTERVENTI AMMESSI NELLA ZONA ZR

V. 2018.01

D7

Scala 1:500

Agg. Settembre 2021

Il Vice Sindaco Reggente:
Fabio CERATO

il responsabile del procedimento:
Geom. Mario DRUETTA

Studio Architetto Geuna
Estensore: Arch. Guido GEUNA
Collaboratori: Arch. Giorgio CUCCO

Delibera di consiglio comunale n. _____ del _____

Il Segretario Comunale

GEUNA
STUDIO ASSOCIATO
GUIDO GEUNA
GIORGIO CUCCO
ARCHITETTI

ARCHITETTO GUIDO GEUNA

Via Chiesone, 13, Osasco, 10060, (TO) Tel. 0121/597122 - FAX 0121/541307 - 328 0158400(GC)

Indirizzi E-mail: posta@studiogeuna.eu - guido.geuna@studiogeuna.eu

Legenda

Perimetro del Centro Storico (Zona ZR)

A) - TIPI DI INTERVENTI AMMESSI NELLA ZONA ZR

- T1 — Manutenzione ordinaria (Art. 36.5.1 N.T.A.)
- T2 — Manutenzione straordinaria (Art. 36.5.2 N.T.A.)
- T3 — Risanamento conservativo (Art. 36.5.3 NTA)
- T4 — Restauro conservativo (Art. 36.5.4 NTA)
- T5 — Ristrutturazione edilizia di tipo "A" (Art. 36.5.5 N.T.A.)
- T5* — Ristrutturazione edilizia di tipo "A" (Art. 36.5.5 N.T.A.) (Qualsiasi futuro intervento di ristrutturazione dovrà essere sottoposto a parere preliminare consultivo della Soprintendenza, anche al fine di valutare l'interesse storico architettonico finalizzato all'emissione di un provvedimento di tutela ai sensi dell'art. 13 del Codice)
- T6 — Ristrutturazione edilizia di tipo "B" (Art. 36.5.6 N.T.A.)
- T7 — Ristrutturazione edilizia di cui al D.P.R.380/2001 Art. 3,c1,lett.d - Art. 10,c1,lett.c (Commi 1, 2, e 3 dell'Art. 36.5.7 delle N.T.A.)
- T7.1 — Ristrutturazione edilizia di cui al D.P.R.380/2001 Art. 3,c1,lett.d - Art. 10,c1,lett.c (Comma 1 e 1bis dell'Art. 36.5.7 delle N.T.A.)
- T7* — Ammessa ristrutturazione edilizia con demolizione e ricostruzione anche con diversa sagoma per usi esclusivamente accessori e pertinenziali alla residenza (autorimesse e tettoie)
- T8 — Mutamento di destinazione d'uso. Intervento generalizzato e non localizzato perchè associato agli altri tipi di interventiammessi (Art. 36.5.8 N.T.A.)
- T9 — Nuova costruzione: intervento di riordino subordinato a P.P.E. o PdR di iniziativa comunale (intervento non necessariamentelocalizzato) (Art. 36.5.9 N.T.A.)
- T10 — Ampliamento / grossatura di manica(Art. 36.5.10 N.T.A.)
- T11 — Sopraelevazione(Art. 36.5.11 N.T.A.)

Modifica dello Stato di Fatto subordinata a convenzionamento ad uso pubblico di parcheggi

Affresco di particolare pregio documentario

B) - GRAFISMI E ALTRE PRESCRIZIONI DESUNTE DALLE TAVOLE DI P.R.G.C.

P.R. — Aree assoggettate a Piano di Recupero (P.d.R.) (L'area di proprietà del Centro Servizi (via Luisia) è assoggettata a Piano di Recupero di iniziativa pubblica esteso all'intera area, previa verifica ex art.12 del Codice che ne escluda l'interesse monumentale)

Edifici principali

Fabbricati minori

Porticati e tettoie anche isolate

Limiti catastali e/o di marciapiede e/o muro di recinzione

Bordo di aiuola o di coltura

Particelle gravate da Usi Civici

Individuazione degli immobili vincolati ai sensi della Legge n. 1089/39
Capoluogo - Scala 1:1000

0 5 10 15 20 25 m

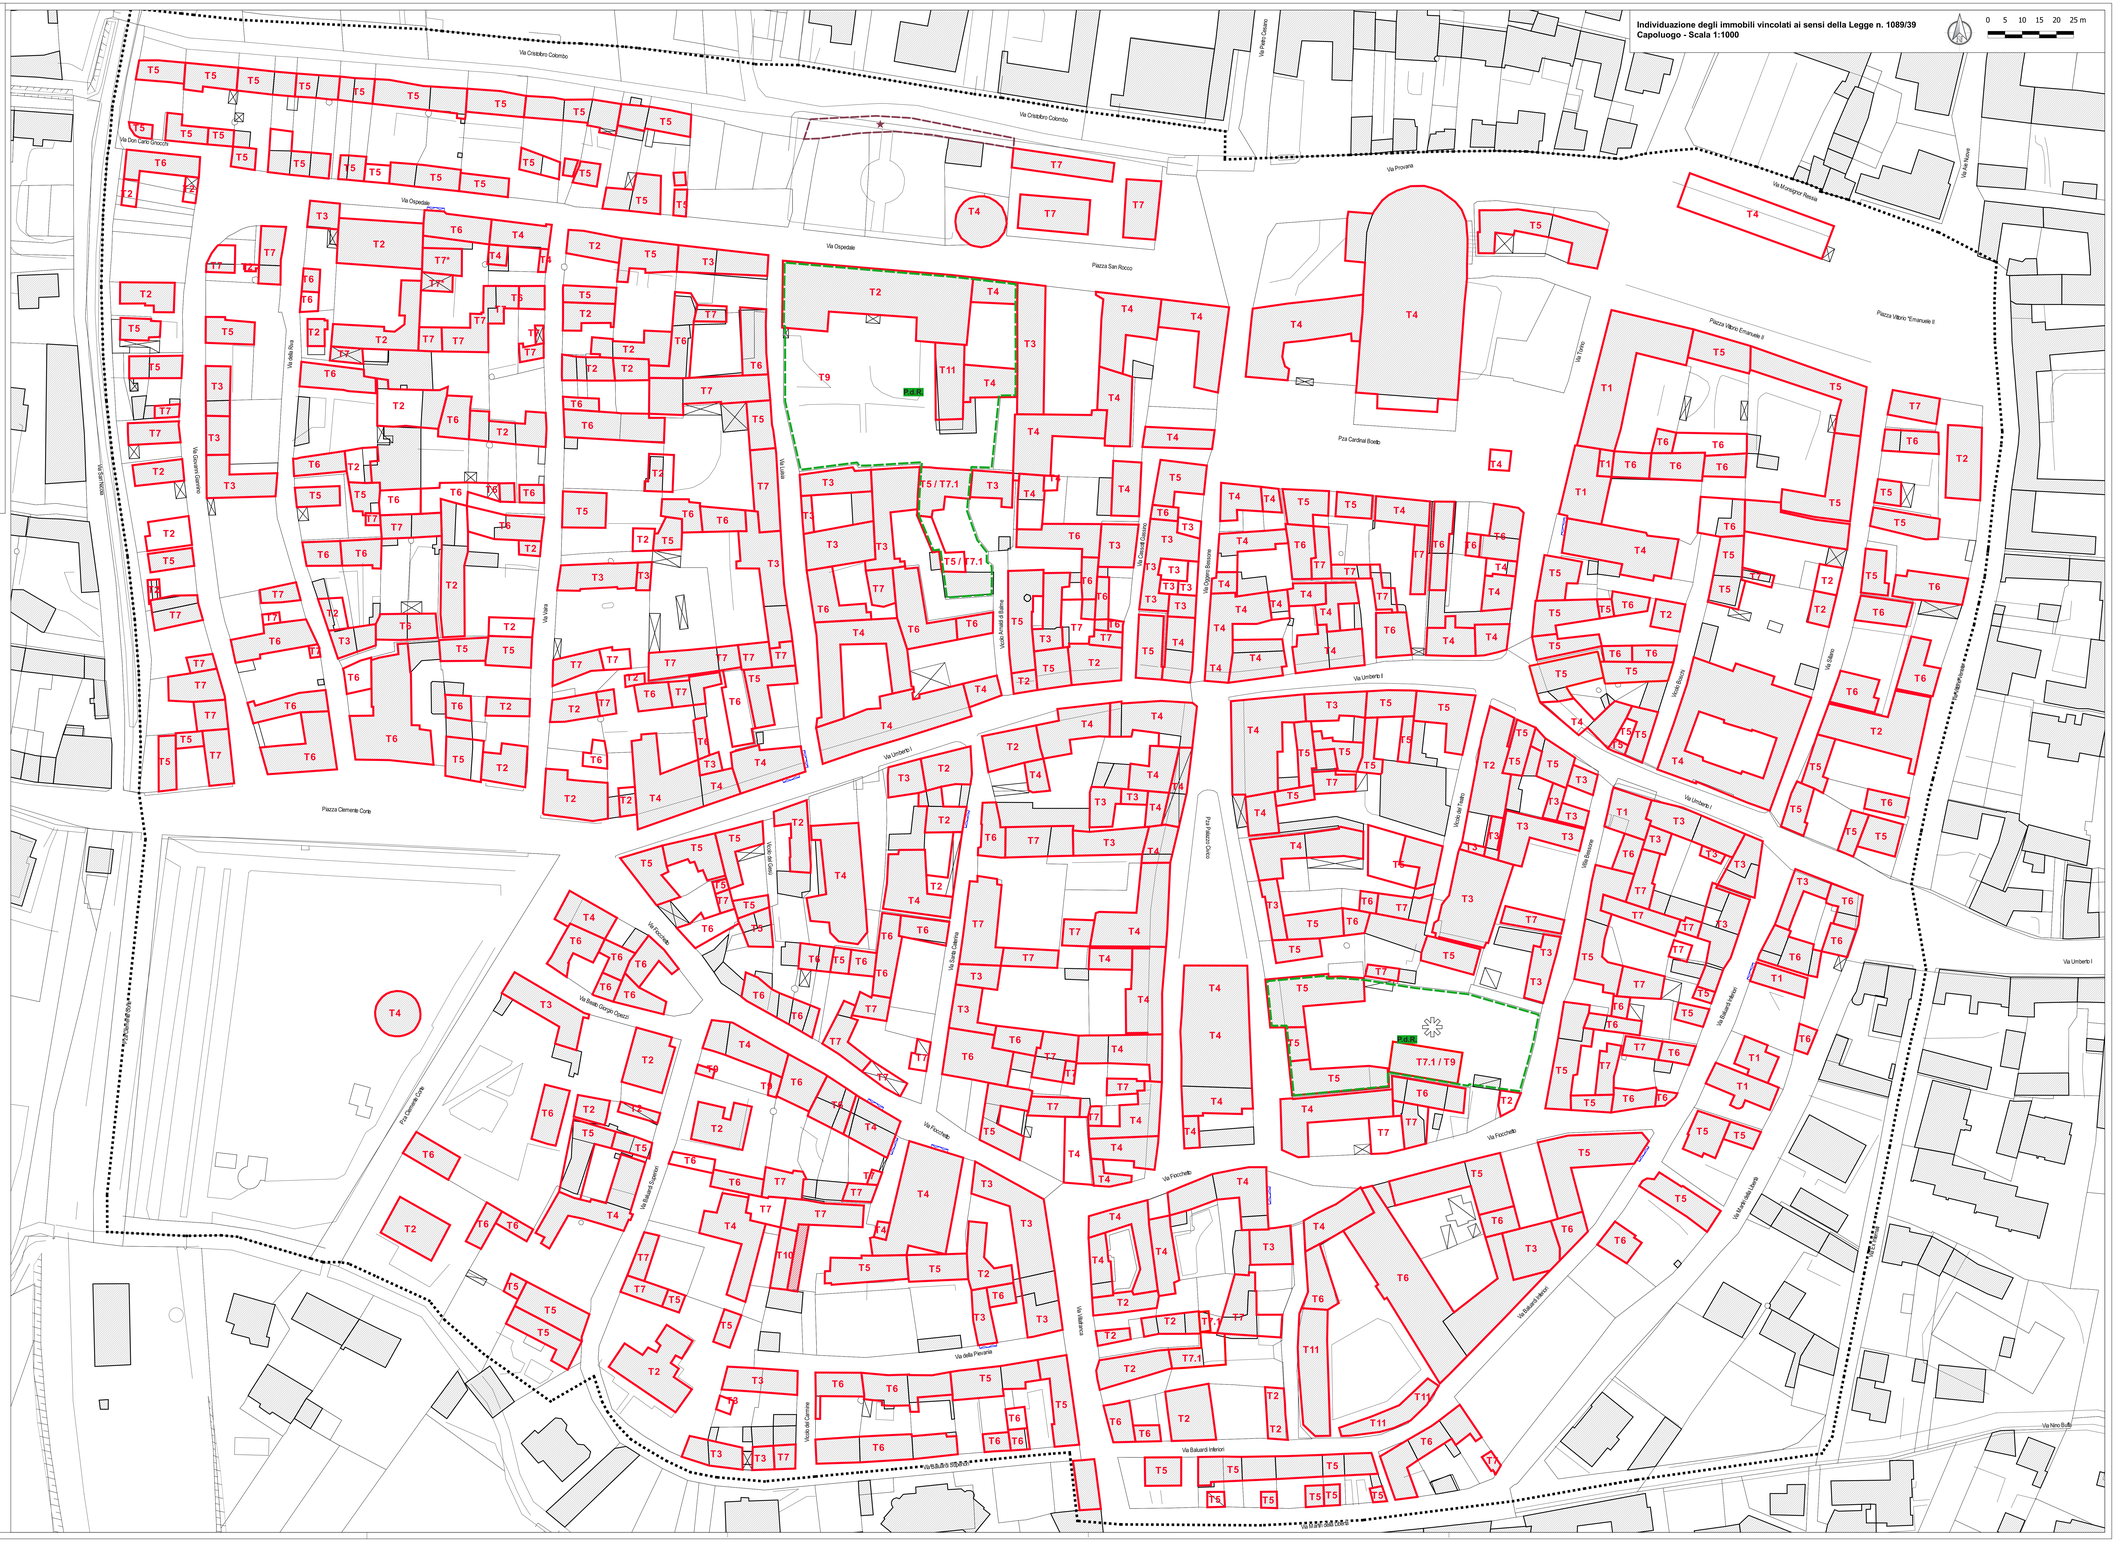
Via Cristoforo Colombo
Via Don Carlo Gnocchi
Via Ospedale
Piazza San Rocco
Via Provvana
Via Monsignor Rossisi
Piazza Vittorio Emanuele II
Pza Cardinal Boetto
Via Umberto I
Via Fenchetto
